# ՏԱՆԻՔԻ ՀԱՏԱԿԱԳԻԾ Մ1:100

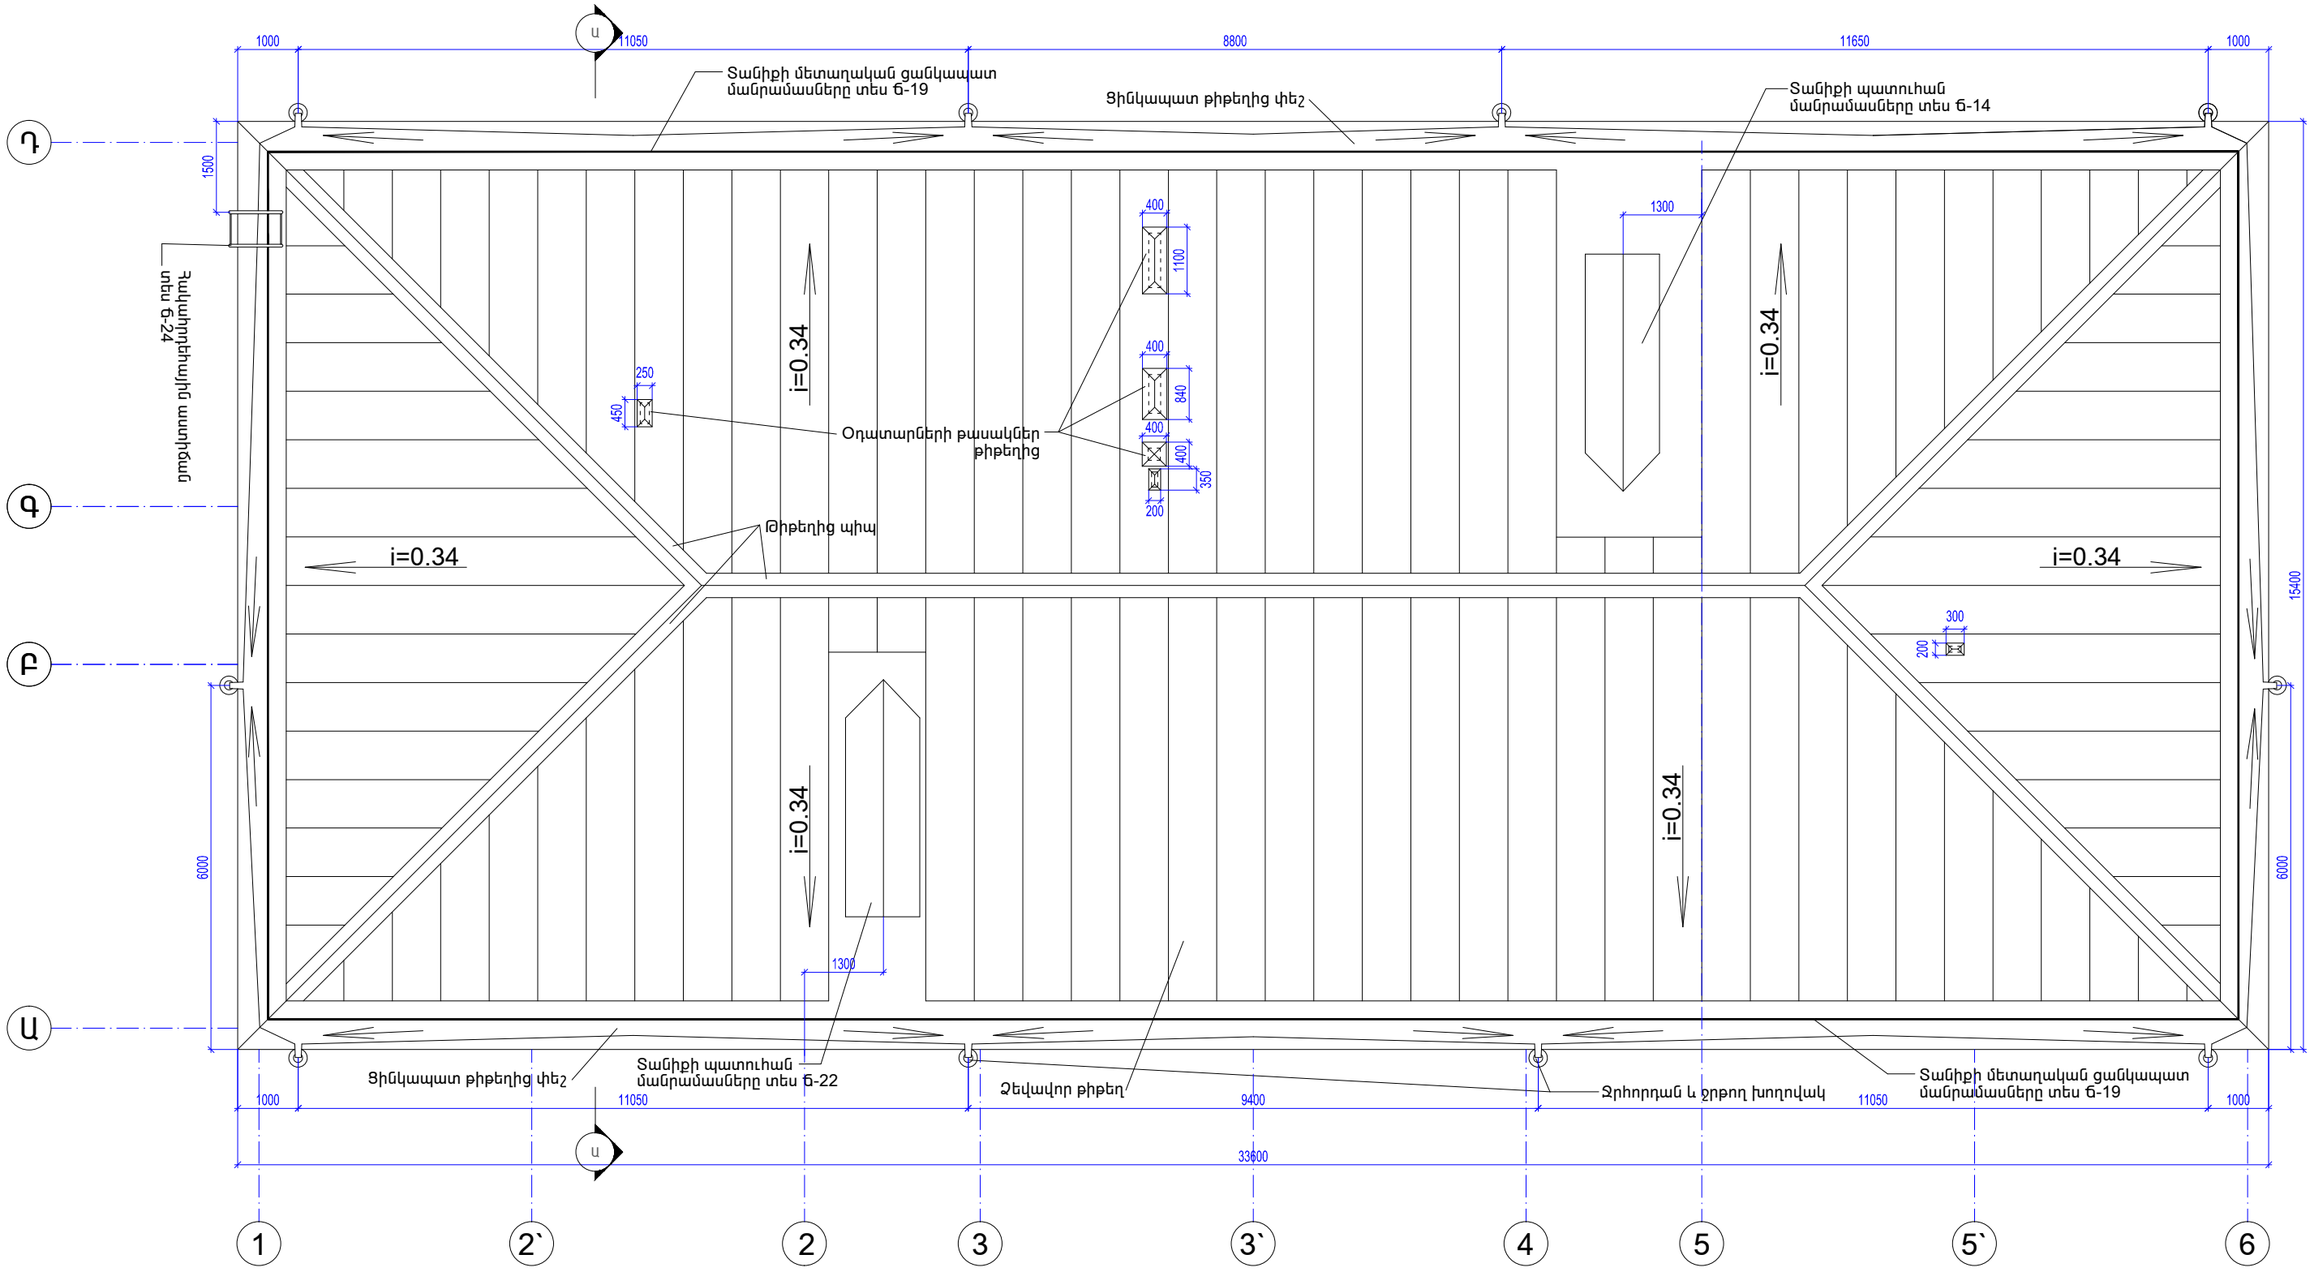


ՏԱՆԻՔԻ ԾԱԾԿՈՒՅԹԻ ՆՅՈՒԹԵՐԻ ՄԱՍՆԱԳԻՐ

| No | Նյութի անվանում | Չափման միավոր | Ընդհամենը |
|---|---|---|---|
| 1 | Ծածկույթ ձեվավոր ցինկապատ թիթեղից, 0.55 մմ հաստության, գործարանային ներկածածկույթով КП-35-06 | մ2 | 460.0 |
| 2 | Փեշ ցինկապատ թիթեղից , 0.55 մմ հաստության | մ2 | 98.0 |
| 3 | Ցինկապատ թիթեղ պիպի համար, 0.55 մմ հաստության 60.0 գծմ | մ2 | 18.0 |
| 4 | Ցինկապատ թիթեղ, 0.55 մմ հաստության տանիքի պատուհանների համար | մ2 | 27.0 |
| 5 | Ցինկապատ թիթեղ, 0.55 մմ հաստության տանիքի պատուհանների կողքերի համար | մ2 | 33.0 |
| 6 | Ցինկապատ թիթեղ, 0.55 մմ հաստության տանիքի պատուհանների համար | մ2 | 27.0 |
| 7 | Ջրթող խողովակներ 10հատ X 7.8 գծմ | գծմ | 78.0 |

YERANG LLC Architectural designing and construction

| | | | |
|---|---|---|---|
| ՆԳՃ | Մ.ԵՇԻԼԲԱՇՅԱՆ | | |
| ՆԱԽԱԳԾ | Մ.ԵՇԻԼԲԱՇՅԱՆ | | |

ՊԱՏՎԵՐ 05-14 | ԱԼԲՈՄ 1 | ՄԱՍ Ճ

ՀՀ ՇԻՐԱԿԻ ՄԱՐԶԻ ՎԱՐԴԱՔԱՐԻ 100 ՏԵՂԱՆՈՑ ԴՊՐՈՑԻ ԿԱՌՈՒՑՄԱՆ ԱՇԽԱՏԱՆՔԱՅԻՆ ՆԱԽԱԳԻԾ

| ՓՈՒԼ | ԹԵՐԹ | ԹԵՐԹԵՐ |
|---|---|---|
| Ա.Ն. | Ճ-10 | 25 |

ՏԱՆԻՔԻ ՀԱՏԱԿԱԳԻԾ

«ԵՐԱՆԳ» ՍՊԸ