



ՀԱՏՈՒՅԹ Ե-Ե Մ1:75
(ԹԵՔԱՀԱՐԹԱԿ)

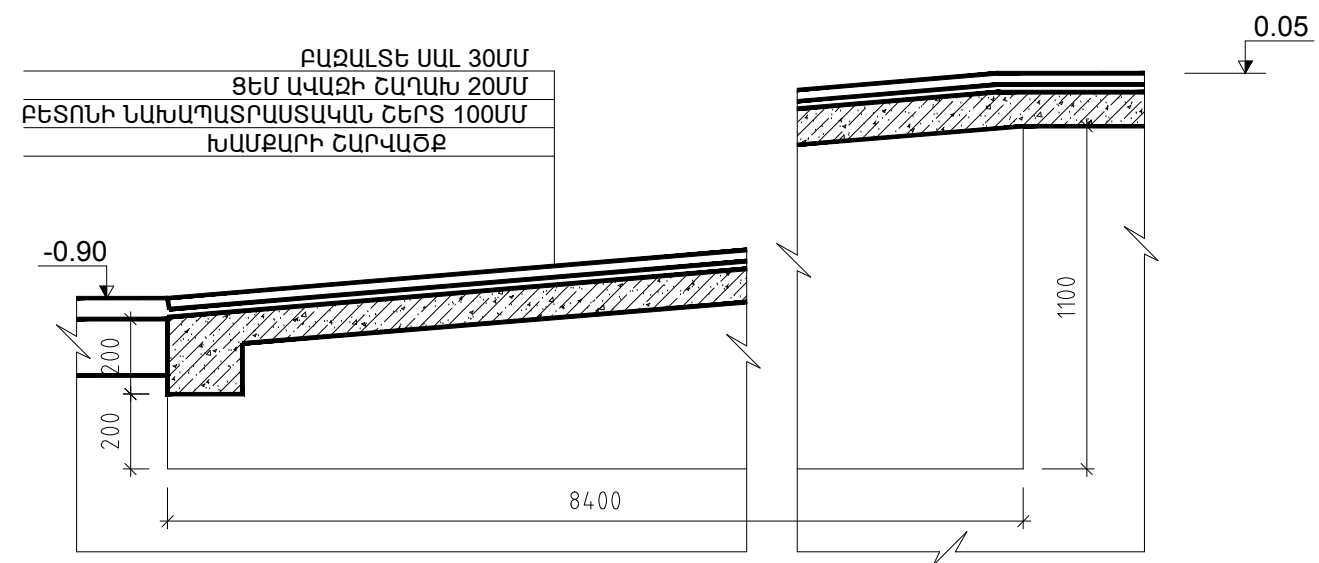

ՀԱՏՈՒՅԹ Դ-Դ Մ1:75

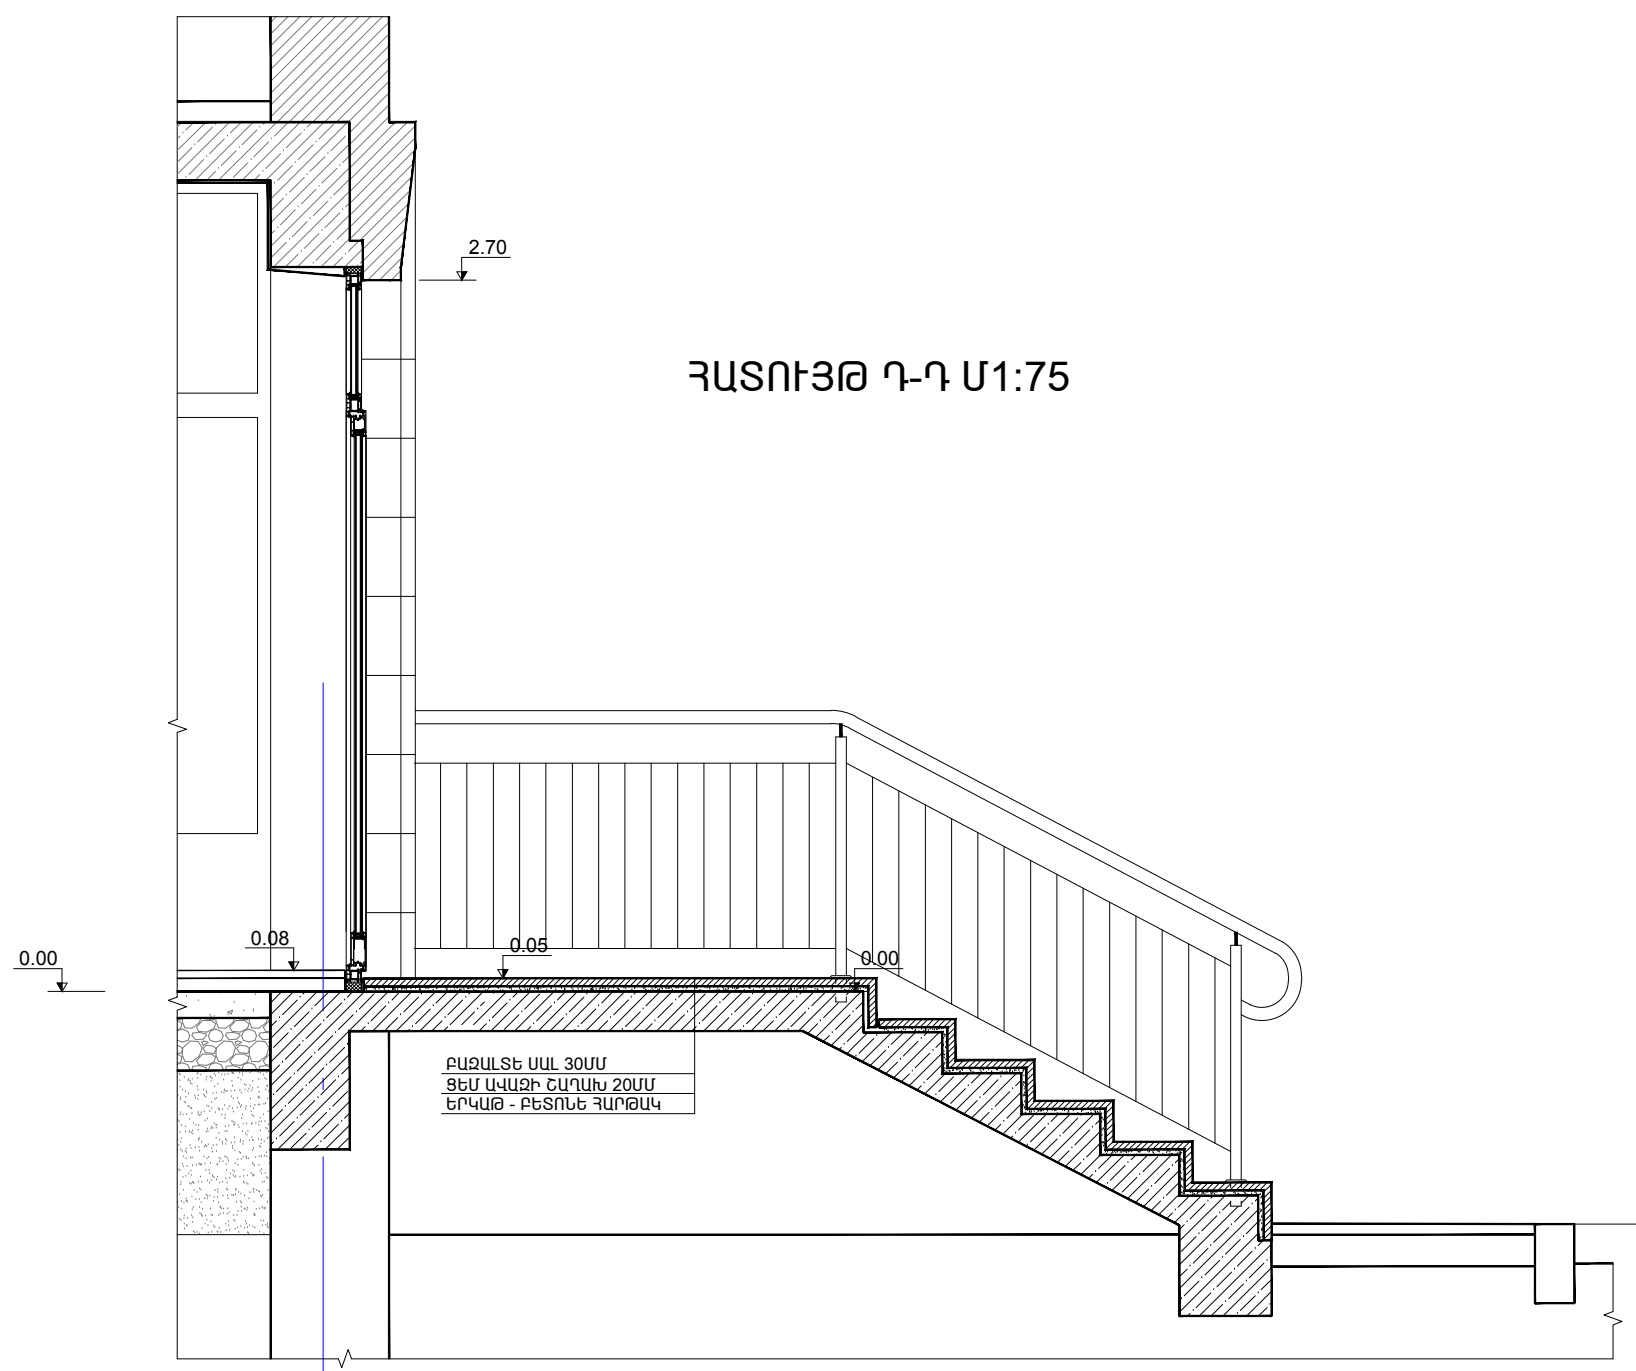

Ա

Փոփոխական

<div>YERANG LLC</div> <div>Architectural designing and construction</div>					ՊԱՏՎԵՐ 05-14	ԱԼՔՈՄ 1	ՄԱՍ 6	
	ՆԳՃ	Մ.ԵՇԻԼԲԱՇՅԱՆ						
	ՆԱԽԱԳԾ	Մ.ԵՇԻԼԲԱՇՅԱՆ			ՀՀ ՇԻՐԱԿԻ ՄԱՐԶԻ ՎԱՐԴԱՔԱՐԻ 100 ՏԵՂԱՆՈՑ ԴՊՐՈՑԻ ԿԱՌՈՒՑՄԱՆ ԱՇԽԱՏԱՆՔԱՅԻՆ ՆԱԽԱԳԻԾ			
						ՓՈՒԼ	ԹԵՐԹ	ԹԵՐԹԵՐ
						Ա.Ն.	6-12	25
					ՀԱՏՈՒՅԹ Դ-Դ		«ԵՐԱՆԳ» ՍՊԸ	