



ՀԱԿԱՅՐԴԵՅԱՅԻՆ ԱՍՏԻՃԱՆ Մ1:25
(1 հատ)

ՋԵՂՆԱՅԱՐԿԻ ՄՏՈՑ ԵՎ ՄԵՏԱՂԱԿԱՆ ԱՍՏԻՃԱՆ

Tesqy dimacic

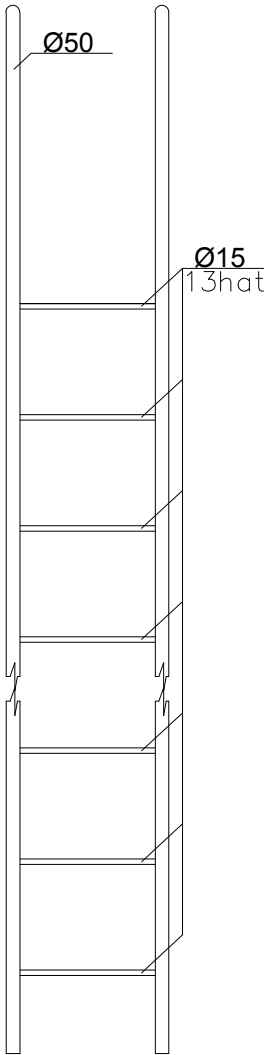


Tesqy kw[kic

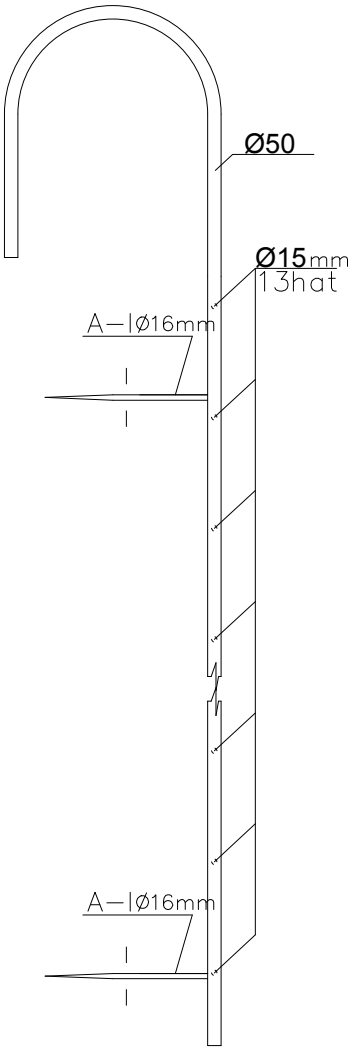


Hakahrdehajn asti-ani nju'a]axsy

Nju'y	>a/man miavwr	Miavwri nju'a]axs	Yndameny
Xw[wvak Ø50	g]m	17.6	17.6
Xw[wvak Ø15	g]m	8.0	8.0
A-Ø16mm	g]m	1.5	1.5

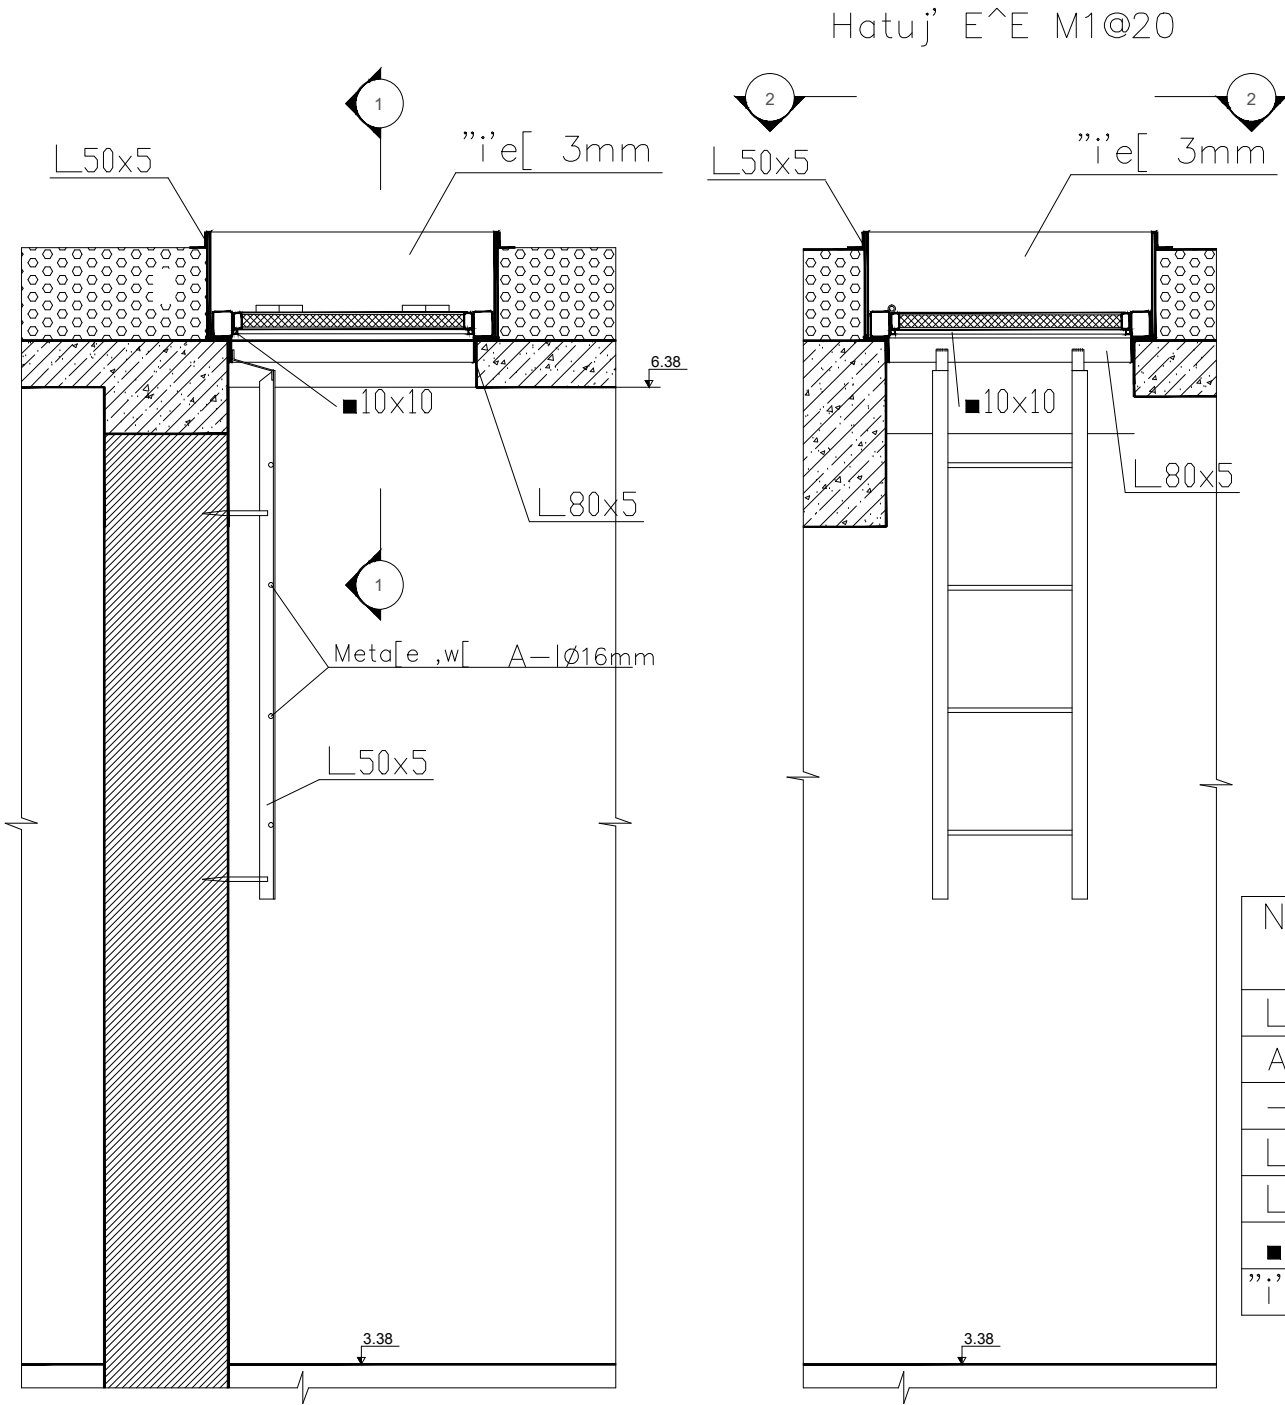


Tesq 2

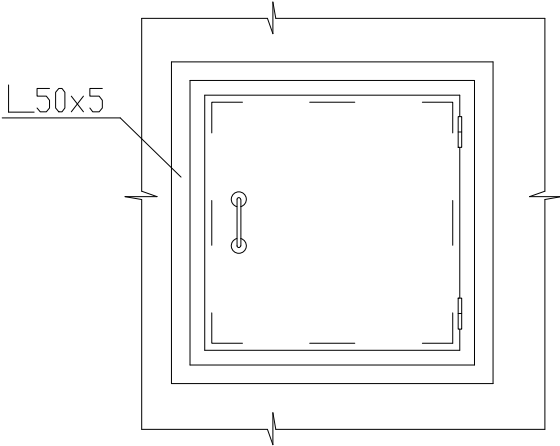

Asti-ani ev mtwci nju'a]axsy

Nju'y	Miavwri nju'a]axs (m)	Yndameny
L50x5	6.0	12.0
A-Ø16mm	3.5	7.0
-30x5	0.2	0.4
L80x5	3.2	6.4
L50x5	4.0	8.0
■ 10x10	3.5	7.0
3mm	2.0m2	4.0m2

	ՆԳՃ	Մ.ԵՇԻԼԲԱՇՅԱՆ			ՊԱՏՎԵՐ 05-14	ԱԼԲՈՄ 1	ՄԱՍ 6
	ՆԱԽԱԳԾ	Մ.ԵՇԻԼԲԱՇՅԱՆ			ՀՀ ՇԻՐԱԿԻ ՄԱՐԶԻ ՎԱՐԴԱՔԱՐԻ 100 ՏԵՂԱՆՈՑ ԴԴՐՈՑԻ ԿԱՌՈՒՑՄԱՆ ԱՇԽԱՏԱՆՔԱՅԻՆ ՆԱԽԱԳԻԾ		
					ՓՈՒԼ Ա.Ն.	ԹԵՐԹ Գ-13	ԹԵՐԹԵՐ 25
					ՀԱԿԱՅՐԴԵՅԱՅԻՆ ԱՍՏԻՃԱՆ ՋԵՂՆԱՅԱՐԿԻ ՄՏՈՑԻ ՄԱՆՐԱՍՄԱՆԵՐ		«ԵՐԱՆԳ» ՍՊԸ