



ԲԱԶՐԻՔ Բ-7 Մ1:20 /1հատ/ - 2.6գծմ  
(ԱԼՅՈՒՄԻՆԵ, ՀԱՎԱՔՈՎԻ ԷԼԵՄԵՆՏՆԵՐԻՑ)

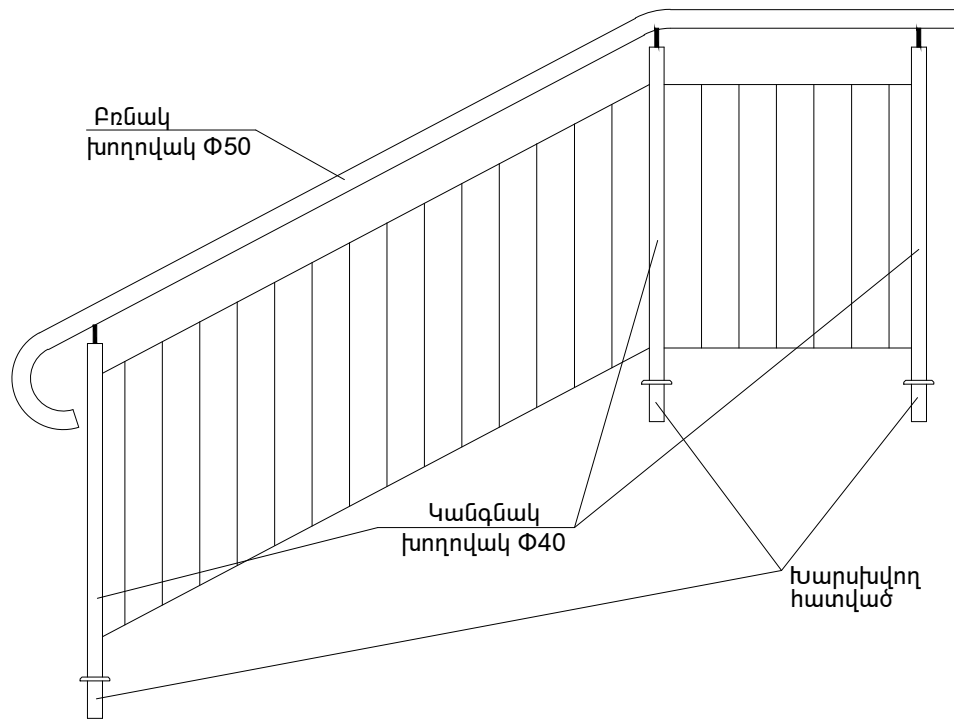

ԲԱԶՐԻՔ Բ-8 Մ1:20 /1հատ/ - 8.35 գծմ  
(ԱԼՅՈՒՄԻՆԵ, ՀԱՎԱՔՈՎԻ ԷԼԵՄԵՆՏՆԵՐԻՑ)

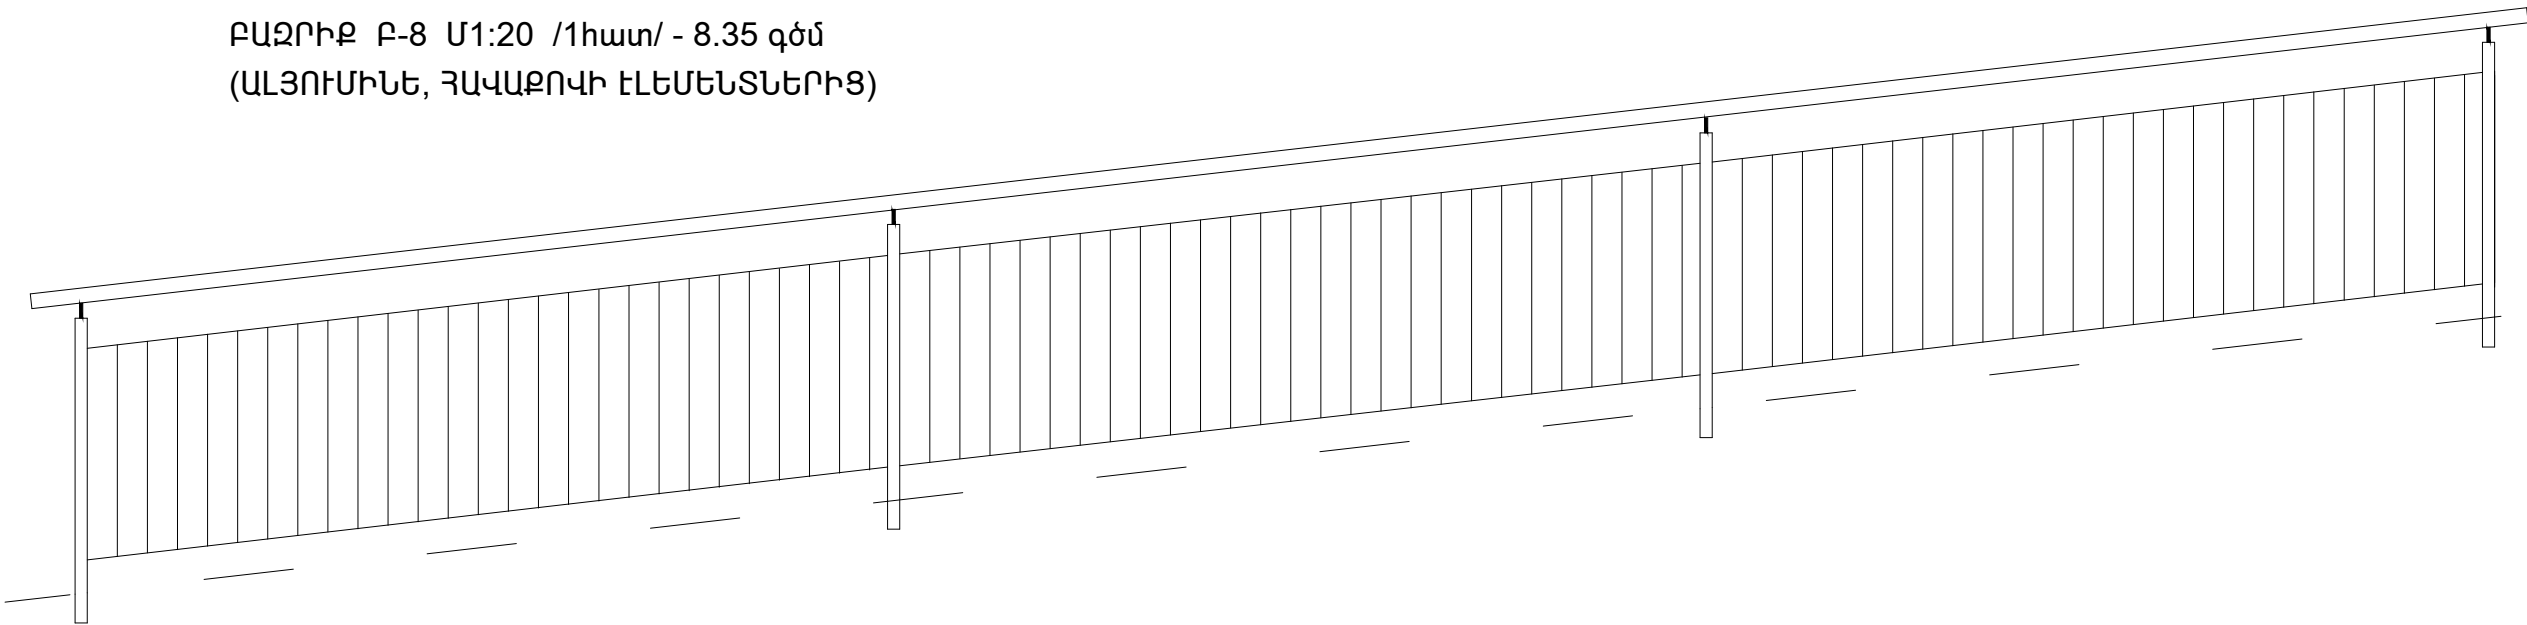

<div>YERANG LLC</div> <div>Architectural designing and construction</div>					ՊԱՏՎԵՐ 05-14	ԱԼՔՈՄ 1	ՄԱՍ 6	
	ՆԳՃ	Մ.ԵՇԻԼԲԱՇՅԱՆ						
	ՆԱԽԱԳԾ	Մ.ԵՇԻԼԲԱՇՅԱՆ			ՀՀ ՇԻՐԱԿԻ ՄԱՐԶԻ ՎԱՐԴԱՔԱՐԻ 100 ՏԵՂԱՆՈՑ ԴՊՐՈՑԻ ԿԱՌՈՒՑՄԱՆ ԱՇԽԱՏԱՆՔԱՅԻՆ ՆԱԽԱԳԻԾ			
						ՓՈՒԼ	ԹԵՐԹ	ԹԵՐԹԵՐ
						Ա.Ն.	Ճ-16	25
					ԲԱԶՐԻՔՆԵՐ Բ-7,Բ-8	«ԵՐԱՆԳ» ՍՊԸ		