ԴՌՆԵՐԻ, ՊԱՏՈՒՀԱՆՆԵՐԻ, ՎԻՏՐԱԺՆԵՐԻ ՄԱԿՆԻՇԱՎՈՐՈՒՄԸ ԵՎ ԿԱՀՈՒՅՔԻ ԴԱՍԱՎՈՐՈՒԹՅՈՒՆԸ ԵՐԿՐՈՐԴ ՀԱՐԿԻ ՀԱՏԱԿԱԳԾԻ ՎՐԱ Մ1:100

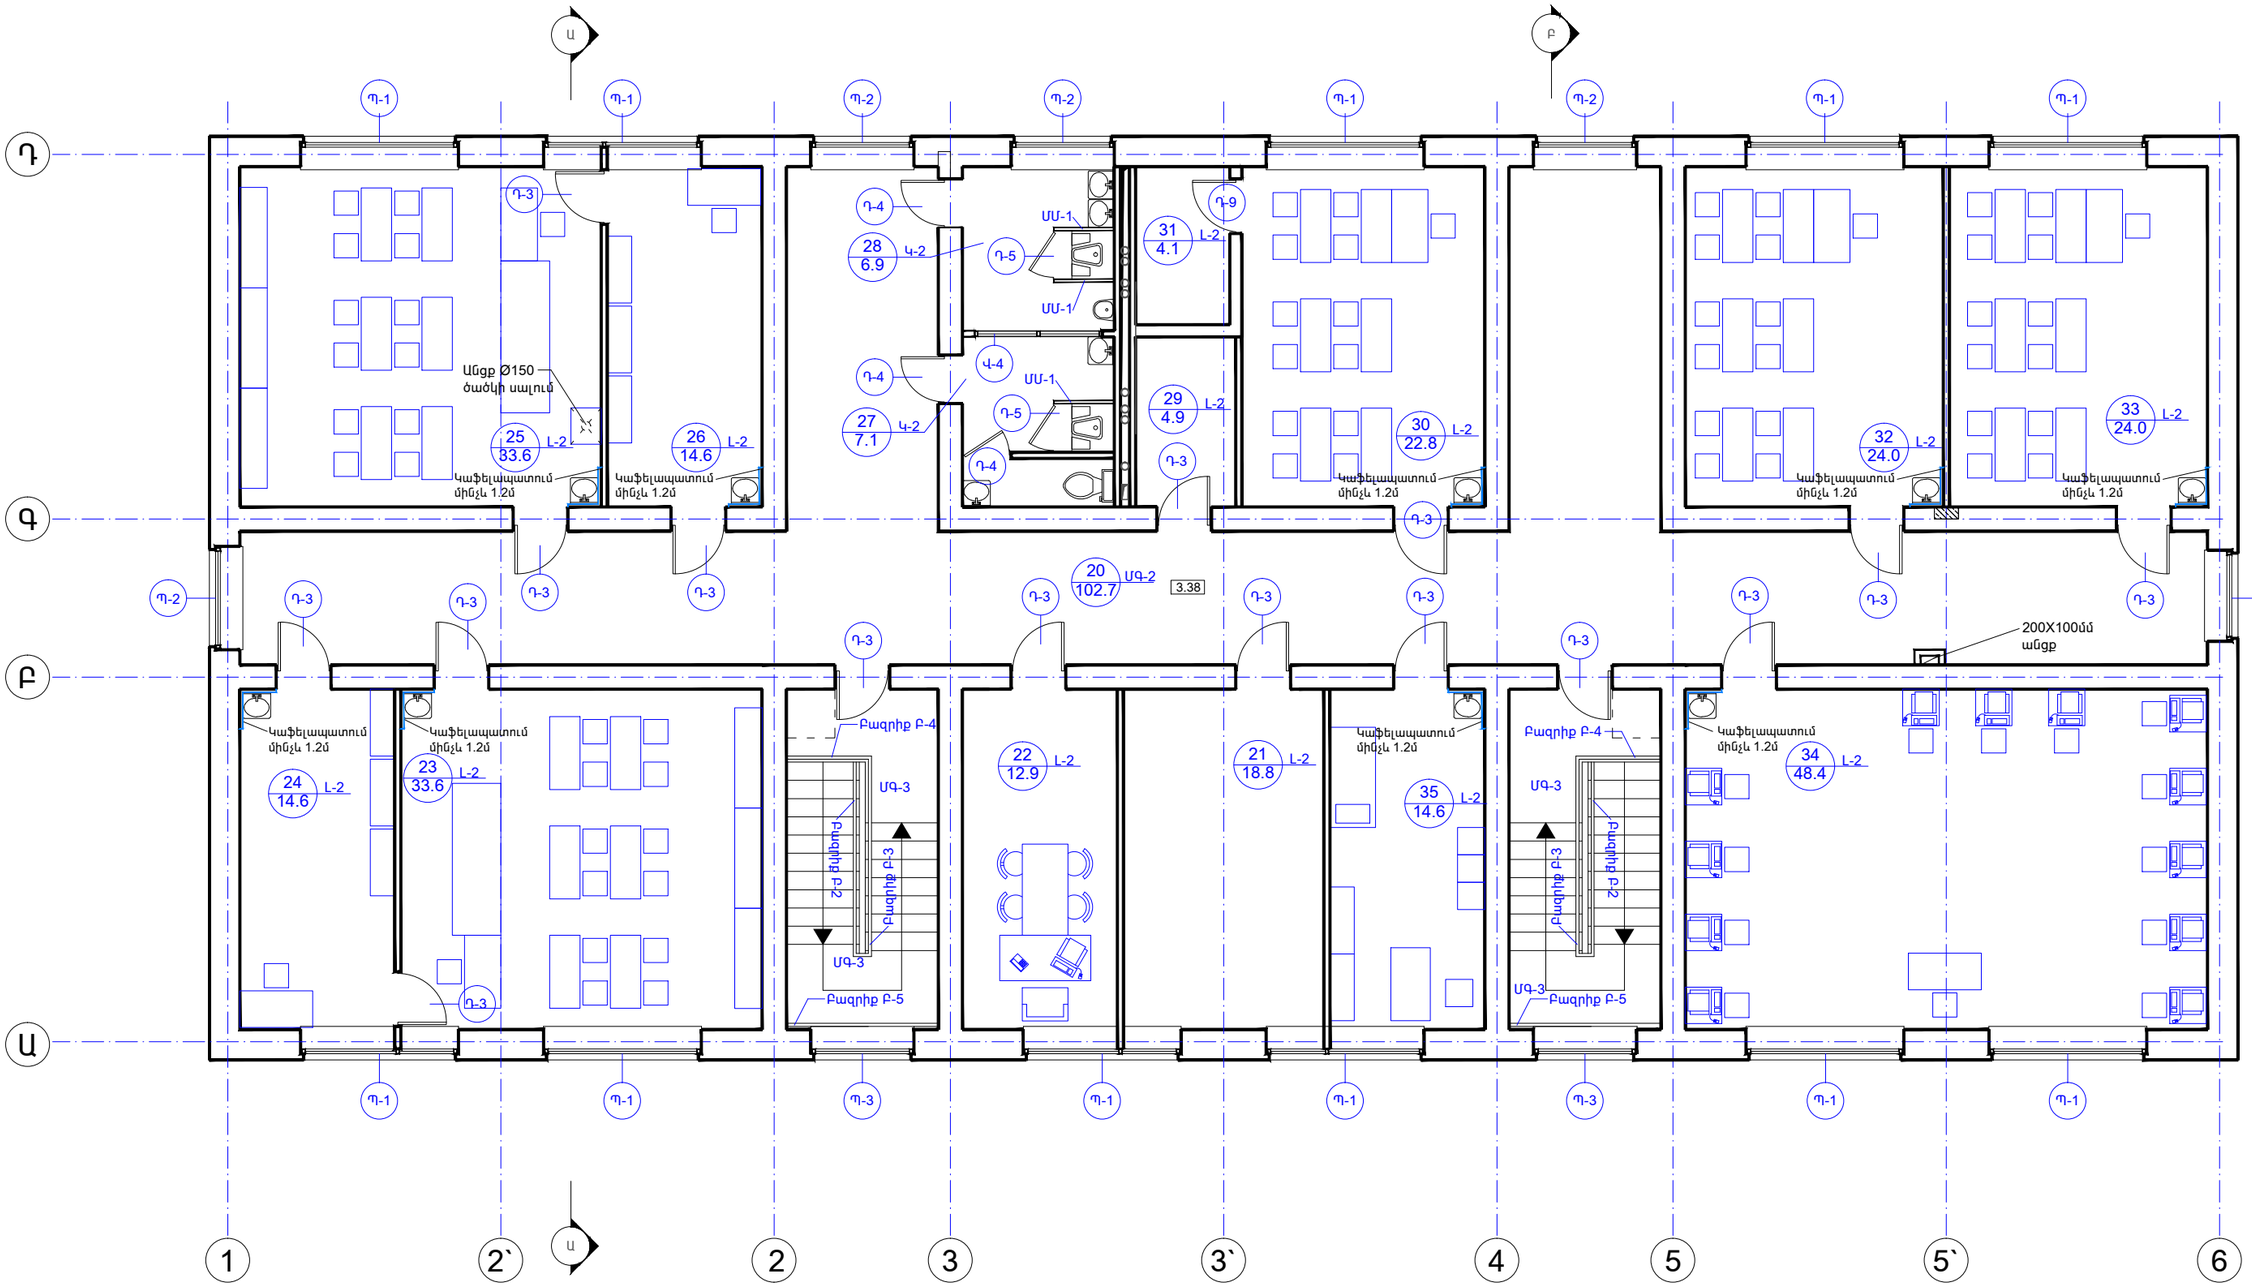

Պարզաբանագիր		
No	Սենքի անվանում	Մակերես մ.մ
20	Միջանցք և ռեկրեացիա	102.70
21	Ուսուցչանոց	18.80
22	Տնօրեն	12.90
23	Ֆիզիկայի դասասենյակ	33.60
24	Լաբորատորական	14.60
25	Քիմիայի և կենսաբանության դասասենյակ	33.60
26	Լաբորատորական	14.60
27	Աղջիկների սանհանգույց հիգիենայի խցիկով	7.00
28	Տղաների սանհանգույց	7.14
29	Հավաքարարի սենյակ	4.90
30	Ռազմագիտության դասասենյակ	22.80
31	Ջինապահոց	7.53
32	Դասասենյակ	24.00
33	Դասասենյակ	24.00
34	Համակարգչային դասասենյակ	48.40
35	Բժիշկի սենյակ	14.60
	Ընդհամենը	391.17

YERANG LLC Architectural designing and construction

ՆԿՁ	Մ.ԵՇԻԼԲԱՇՅԱՆ		
ՆԱԽԱԳԾ	Մ.ԵՇԻԼԲԱՇՅԱՆ		

ՊԱՏՎԵՐ 05-14 | ԱԼԲՈՄ 1 | ՄԱՍ Ճ

ՀՀ ՇԻՐԱԿԻ ՄԱՐԶԻ ՎԱՐԴԱՔԱՐԻ 100 ՏԵՂԱՆՈՑ ԴՊՐՈՑԻ ԿԱՌՈՒՑՄԱՆ ԱՇԽԱՏԱՆՔԱՅԻՆ ՆԱԽԱԳԻԾ

ՓՈՒԼ	ԹԵՐԹ	ԹԵՐԹԵՐ
Ա.Ն.	Ճ-19	25

ԴՌՆԵՐԻ,ՊԱՏՈՒՀԱՆՆԵՐԻ,ՎԻՏՐԱԺՆԵՐԻ ՄԱԿՆԻՇԱՎՈՐՈՒՄԸ ԵՎ ԿԱՀՈՒՅՔԻ ԴԱՍԱՎՈՐՈՒԹՅՈՒՆԸ ԱՌԱՋԻՆ ՀԱՐԿԻ ՀԱՏԱԿԱԳԾԻ ՎՐԱ

«ԵՐԱՆԳ» ՍՊԸ