
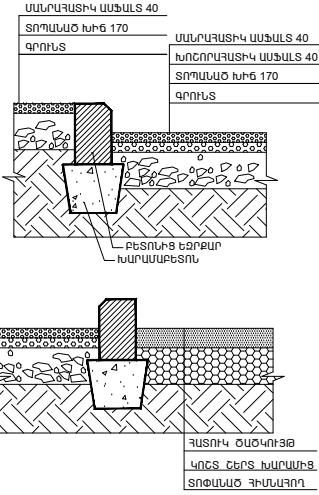


«ՀԱՄԱՁԱՅՆԵՑՎԱԾ Է»

ԳԼԽԱՎՈՐ ՀԱՏԱԿԱԳԻԾ Մ1:400

ՎԱՐԴԱՔԱՐԻ ԳՅՈՒՂԱՊԵՏ՝

Գ.ԱՎԵՏԻՍՅԱՆ

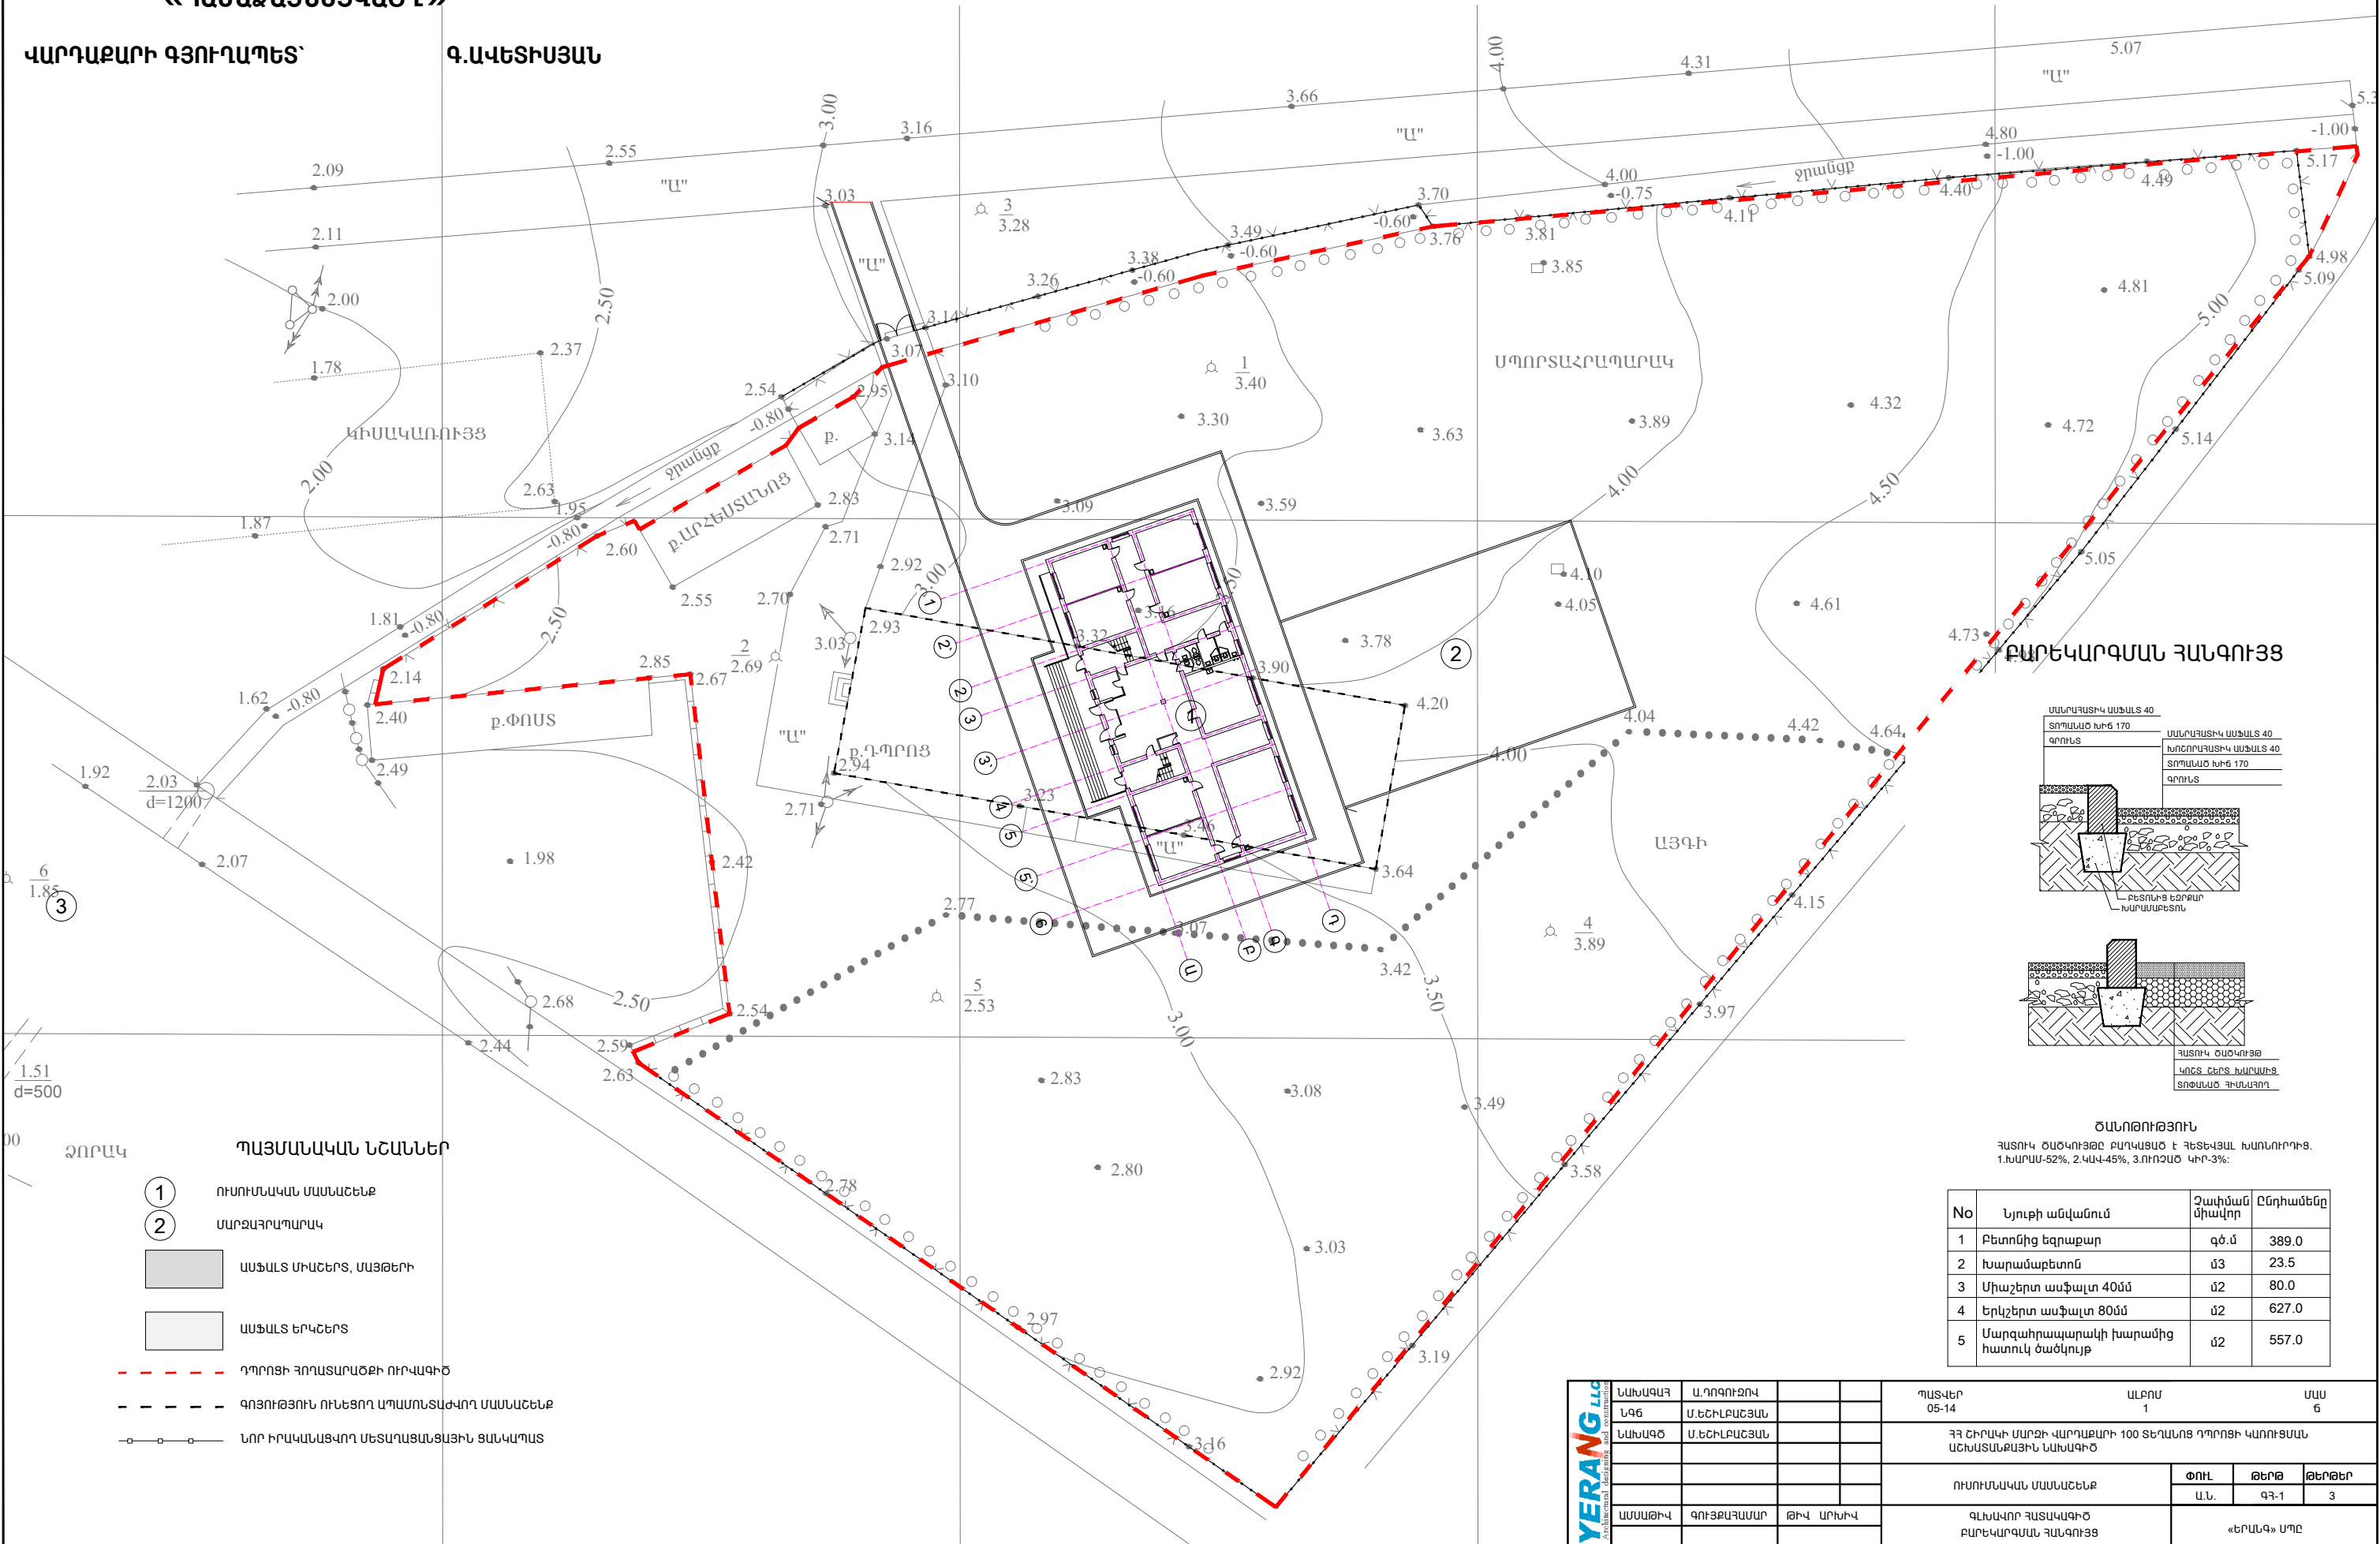

ԾԱՆՈԹՈՒԹՅՈՒՆ
ՀԱՏՈՒԿ ԾԱԾԿՈՒՅԹԸ ԲԱՂԱՅՈՍ Է ՀԵՏԵՎՅԱԼ ԽԱՌՆՈՒՂԻՑ.
1.ԽԱՌԱՄ-52%, 2.ԿԱԿ-45%, 3.ՈՐՈՇԱԾ ԿՈՐ-3%:

No	Նյութի անվանում	Չափման միավոր	Ընդհանրություն
1	Բետոնից եզրաքար	գծ.մ	389.0
2	Խարամաքտոն	մ3	23.5
3	Միաշերտ ասֆալտ 40մմ	մ2	80.0
4	Երկշերտ ասֆալտ 80մմ	մ2	627.0
5	Մարգարիտապարակի խարամից հատուկ ծածկույթ	մ2	557.0

<div>YERANG LLC</div> <div>Architectural design and construction</div>	ՆԱԽԱԳԱՀ	Ա. ԴՈԳՈՒԶՈՎ			ՊԱՏՎԵՐ 05-14	ԱՆՔՈՄ 1			ՄԱՍ 6		
	ՆԳԶ	Մ. ԵՇԻԼԵԱՇՅԱՆ									
	ՆԱԽԱԳԾ	Մ. ԵՇԻԼԵԱՇՅԱՆ			ՀՀ ԸՆԴՐԱԿԻ ՄԱՐԶԻ ՎԱՐԴԱՔԱՐԻ 100 ՏԵՂԱՆՈՑ ԳՊՐՈՑԻ ՎԱՌՈՒՅՄԱՆ ԱՇԽԱՏԱՆՔԱՅԻՆ ՆԱԽԱԳԻԾ						
						ՈՒՐՈՒՄԱԿԱՆ ՄԱՆԱԾԵՆՔ			ՓՈՒԼ	ԹԵՐԹ	ԹԵՐԹԵՐ
									Ա.Ն.	ԳՀ-1	3
	ԱՄՍԱԹԻՎ	ԳՈՒՅՔԱՀԱՄԱՐ	ԹԻՎ	ԱՐԽԻՎ	ԳԼԽԱՎՈՐ ՀԱՏԱԿԱԳԻԾ ԲԱՐԵԿԱՐԳՄԱՆ ՀԱՆԳՈՒՅՑ			«ԵՐԱՆԳ» ՍՊԸ			