ԴՐՎԱԳ ՄԵՏԱՂԱՑԱՆՑԱՅԻՆ ՑԱՆԿԱՊԱՏ
380.0 ԳԾՄ

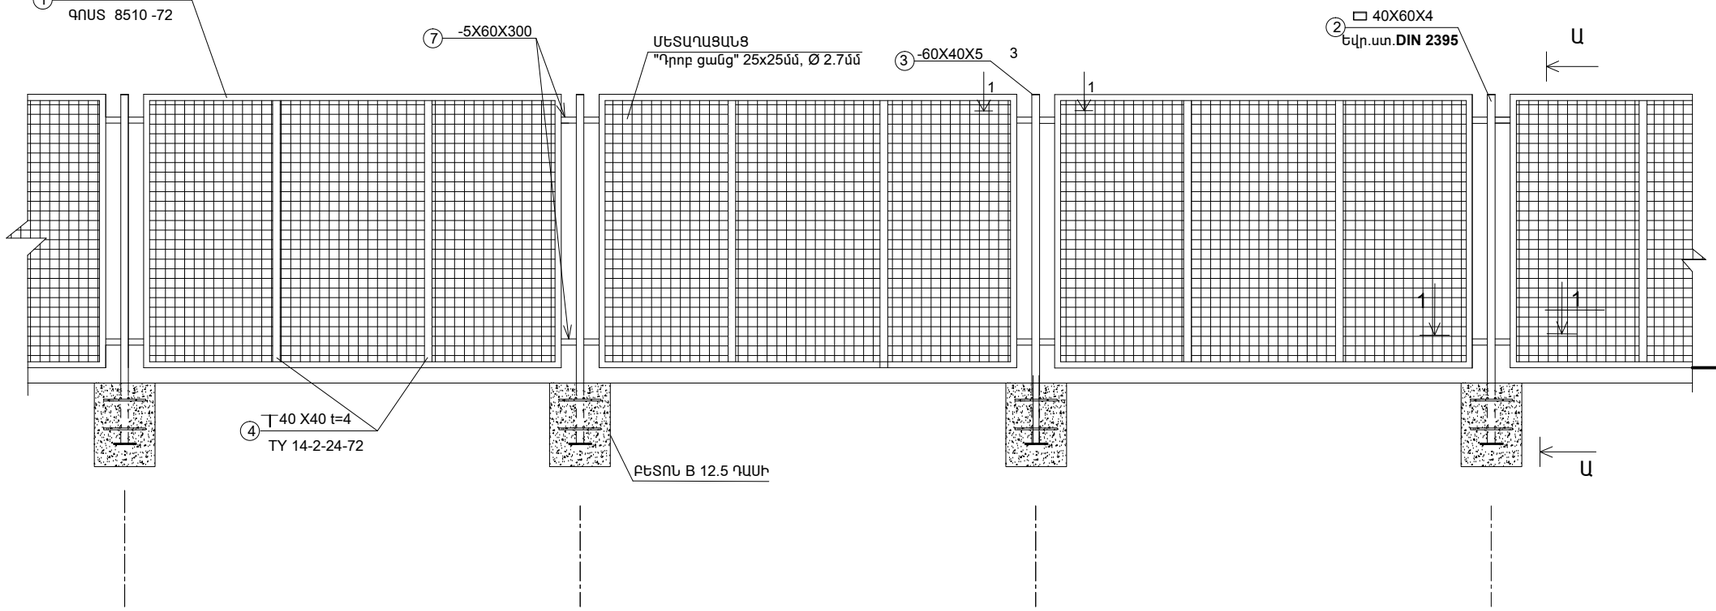

ՏԵՍՔ« Ա-Ա»

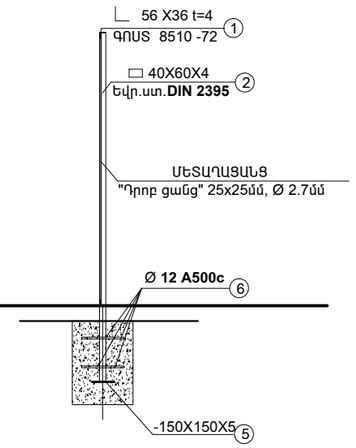

ԴԱՐՊԱՍ

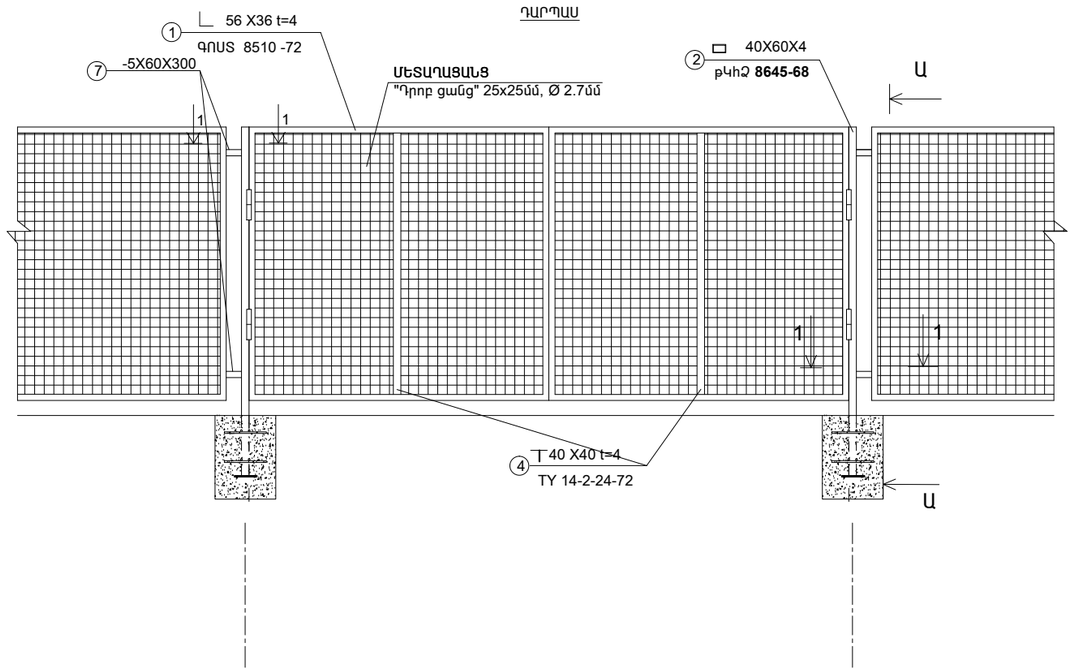

ՄԵՏԱՂԱԿԱՆ ԷԼԵՄԵՆՏԵՐԻ ՄԱՍՆԱԳԻՐ								
ԱՆՎԱՆՎԱՆՈՒՄ	N	ՆՇԱՆԱԿՈՒՄ	ՊՐՈՖԻԼ ՄՄ	ԵՐԿԱՐՈՒԹ. ՄՄ	ՔԱՆԱԿ ՀԱՏ	ԷԼԵՄ. ՔԱՇ ԿԳ	ԸՆԴՀ. ՔԱՇ ԿԳ	
ՄԵՏԱՂԱԿԱՆ ՑԱՆԿԱՊԱՏ ՄՑ-1	1	ԳՈՍՏ 8510 -72	L56x36x4	1210ԳԾ.Մ	-	2.90	3509	9315
	2	եվր.ստ.DIN 2395	60x40x5	2600	126	7.8	983	
	3	ԳՈՍՏ 103-76	-40X5	60	126	0.1	13	
	4	TY 14-2-24-72	⊤40x40x4	2000	254	2.5	635	
	5	ԳՈՍՏ 103-76	-150X5	150	126	1	126	
	6	ԳՈՍՏ 5781-82	Ø 12 A500c	300	1008	0.25	252	
	7	ԳՈՍՏ 103-76	-60X5	300	252	0.7	177	
		ՄԵՏԱՂԱԿԱՆ ՑԱՆՑ	⌀2.7 Br-I	1000x2000	381	9.50	3620	
		ԲԵՏՈՆ B 12.5 ԴԱՍԻ V=12.00Մ³						
ՄԵՏԱՂԱԿԱՆ ԴՌՆԱԿ ՄԴ-1	1	եվր.ստ.DIN 2395	L56x36x4	12.0ԳԾ.Մ	-	2.9	35	101.0
	2	եվր.ստ.DIN 2395	60x40x5	2600	2	7.8	16	
	3	ԳՈՍՏ 103-76	-40X5	60	2	0.1	0.2	
	4	TY 14-2-24-72	⊤40x40x4	2000	2	2.5	5	
	5	ԳՈՍՏ 103-76	-150X5	150	2	1	2	
	6	ԳՈՍՏ 5781-82	Ø 12 A500c	300	16	0.25	4	
	7	ԳՈՍՏ 103-76	-60X5	300	4	0.7	2.8	
		ՄԵՏԱՂԱԿԱՆ ՑԱՆՑ	⌀2.7 Br-I	1000x2000	4	9.50	36	
		ԲԵՏՈՆ B 12.5 ԴԱՍԻ V=0.20Մ³						

ՀԱՏՈՒՅԹ 1 - 1

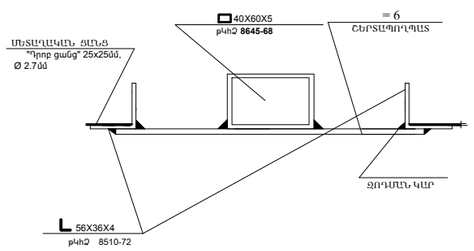

ԾԱՆՈԹՈՒԹՅՈՒՆ

1. ՄԵՏԱՂԱԿԱՆ ԷԼԵՄԵՆՏՆԵՐԸ ԵՌԱԿՑԵԼ Ն - 42 A ՏԻՊԻ ԷԼԵԿՏՐՈԴՈՎ
2. ՄԵՏԱՂԱԿԱՆ ԷԼԵՄԵՆՏՆԵՐԸ ՄՈՆՏԱ-ԺՈՒՄԻՑ ՀԵՏՈ ՆԵՐԿԵԼ ԷՄԱԼՈՎ - 2 ՇԵՐՏՈՎ
3. ՑԱՆՑԱՊԱՐԻՄՊԻ ԿԱՆԳԱԿՆԵՐԻ ՀԻՄՔԻ B-12.5 ՄԱԿՆԻՇԻ ԲԵՏՈՆԻ ԸՆԴՀԱՆՈՒՐ ԾԱԽՍԸ՝ 20.00 Խ.Մ

				ՊԱՏՎԵՐ 05-14	ԱԼԲՈՄ 1	ՄԱՍ Ճ
ՆԳՃ	Մ.ԵՇԻԼԲՇՅԱՆ					
ՆԱԽԱԳԾ	Մ.ԵՇԻԼԲՇՅԱՆ			ՀՀ ՇԻՐԱԿԻ ՄԱՐԶԻ ՎԱՐԴԱՔԱՐԻ 100 ՏԵՂԱՆՈՑ ԴՊՐՈՑԻ ԿԱՌՈՒՑՄԱՆ ԱՇԽԱՏԱՆՔԱՅԻՆ ՆԱԽԱԳԾ		
					ՓՈՒԼ	ԹԵՐԹ	ԹԵՐԹԵՐ
					Ա.Ն.	Ճ-25	25
				ՏԱՐԱԾՔԻ ՄԵՏԱՂԱՑԱՆՑԱՅԻՆ ՑԱՆԿԱՊԱՏԻ ՄԱՆՐԱՄԱՍՆԵՐ	«ԵՐԱՆԳ» ՍՊԸ	

YERANG LLC Architectural designing and construction