ԵՐԿՐՈՐԴ ՀԱՐԿԻ ՀԱՏԱԿԱԳԻԾ Մ1:100

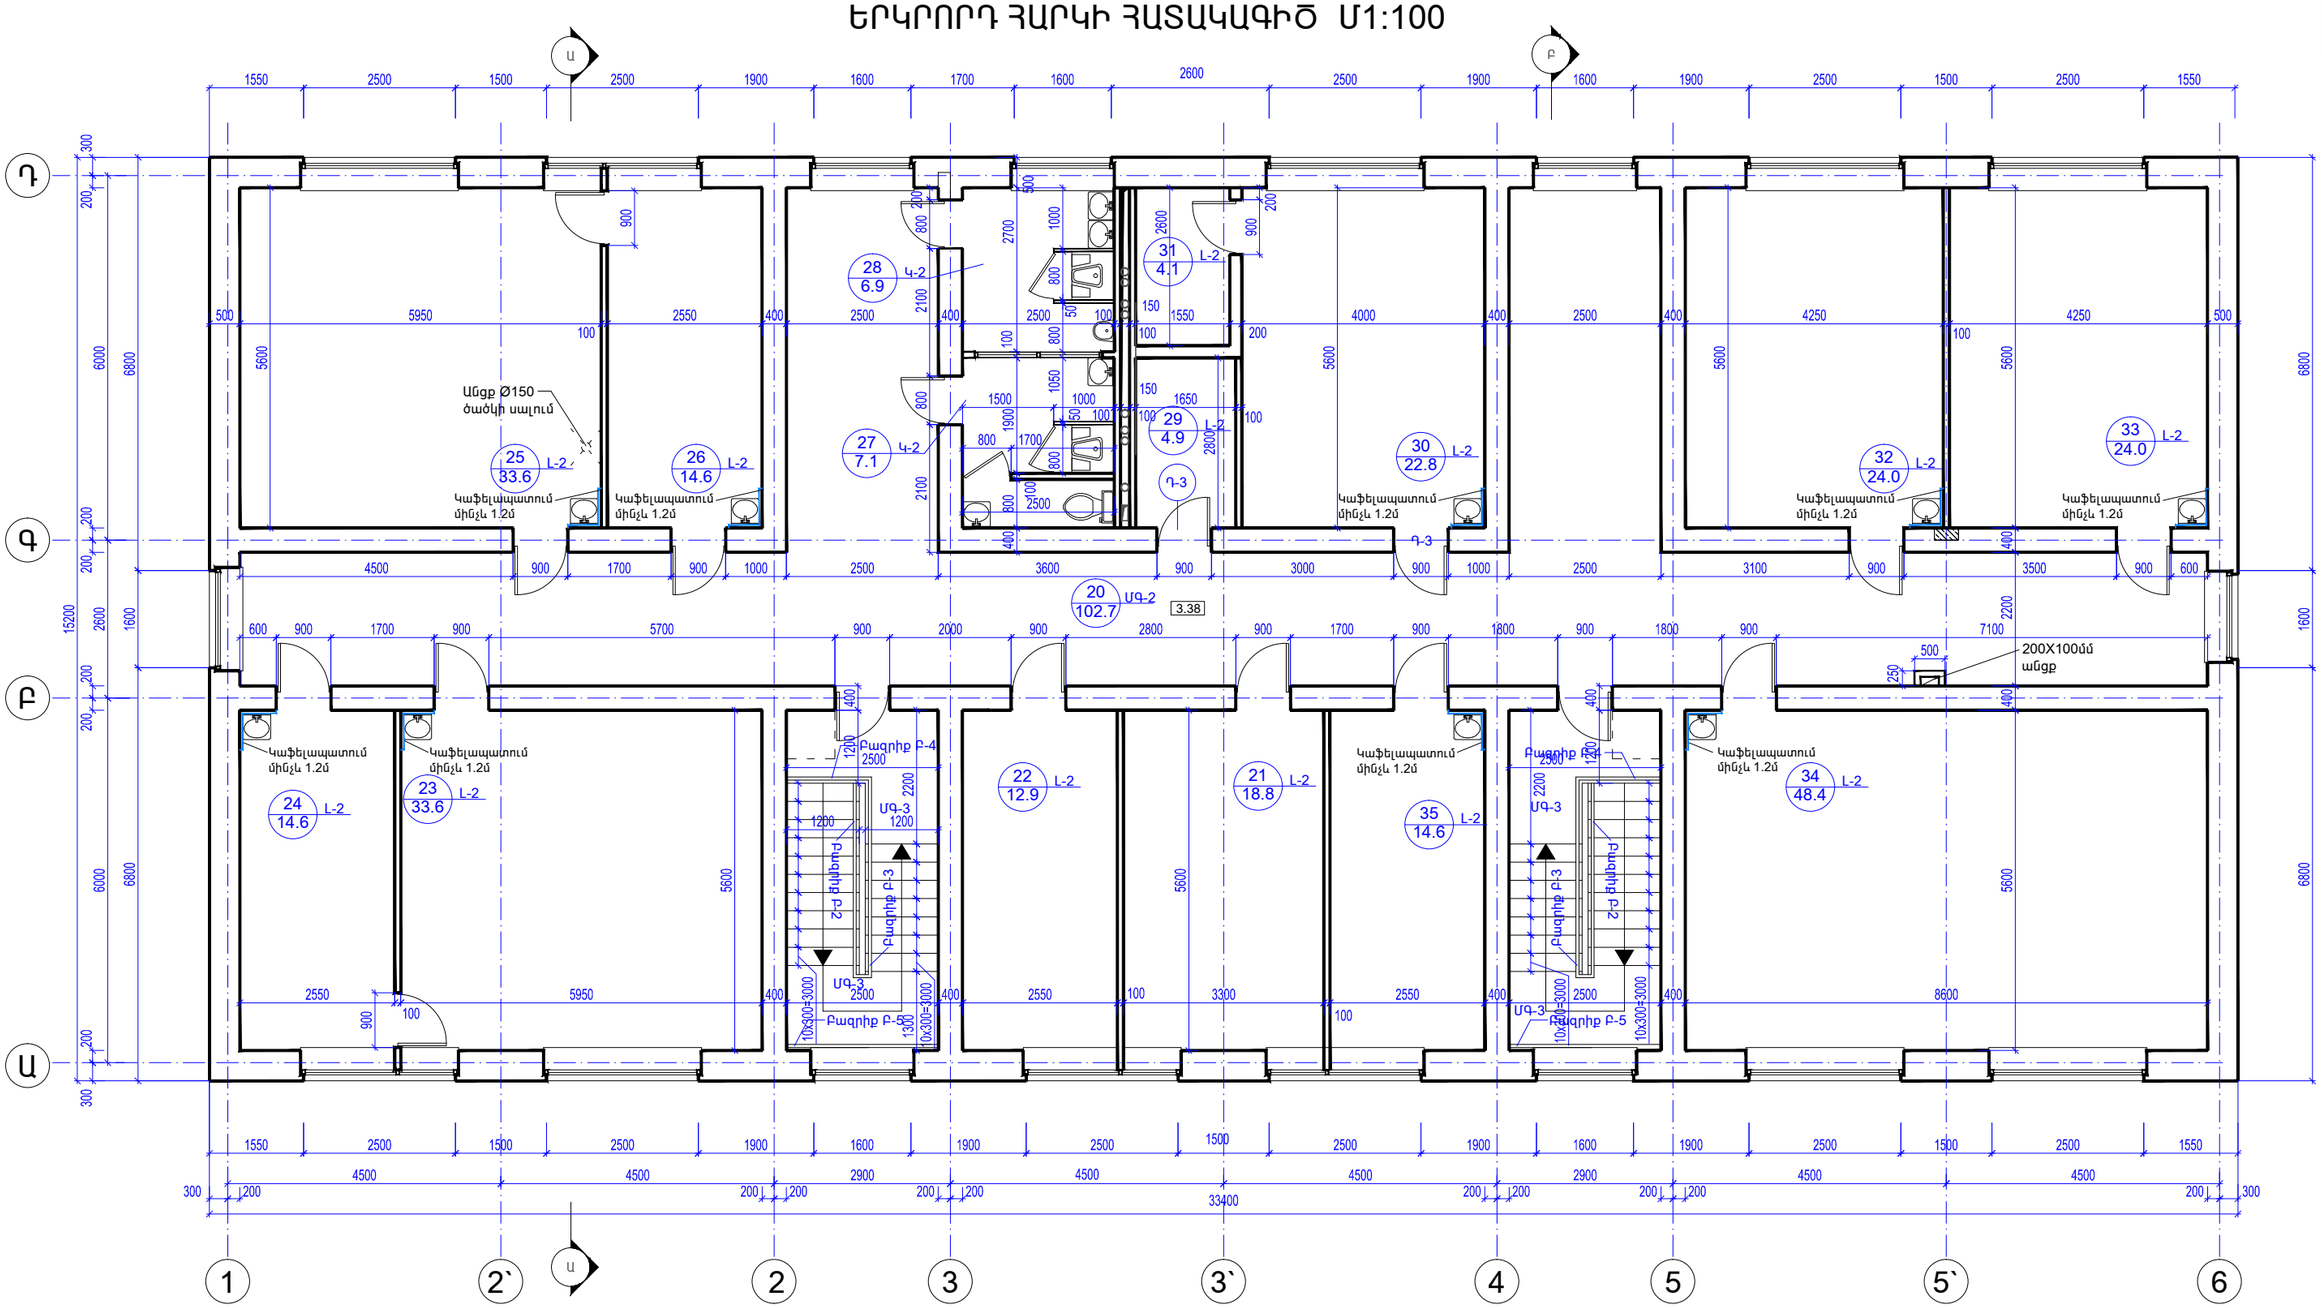

Պարզաբանագիր

No	Սենքի անվանում	Մակերես մ.մ
20	Միջանցք և ռեկրեացիա	102.70
21	Ուսուցչանոց	18.80
22	Տնօրեն	12.90
23	Ֆիզիկայի դասասենյակ	33.60
24	Լաբորատորական	14.60
25	Քիմիայի և կենսաբանության դասասենյակ	33.60
26	Լաբորատորական	14.60
27	Աղջիկների սանհանգույց հիգիենայի խցիկով	7.00
28	Տղաների սանհանգույց	7.14
29	Հավաքարարի սենյակ	4.90
30	Ռազմագիտության դասասենյակ	22.80
31	Ցինապահոց	7.53
32	Դասասենյակ	24.00
33	Դասասենյակ	24.00
34	Համակարգչային դասասենյակ	48.40
35	Բժիշկի սենյակ	14.60
	Ընդհամենը	391.17

YERANG LLC Architectural designing and construction

ՆԳՁ	Մ.ԵՇԻԼԲՇՅԱՆ			ՊԱՏՎԵՐ 05-14	ԱԼԲՈՄ 1	ՄԱՍ Ճ
ՆԱԽԱԳԾ	Մ.ԵՇԻԼԲՇՅԱՆ			ՀՀ ՇԻՐԱԿԻ ՄԱՐԶԻ ՎԱՐԴԱՔԱՐԻ 100 ՏԵՂԱՆՈՑ ԴՊՐՈՑԻ ԿԱՌՈՒՑՄԱՆ ԱՇԽԱՏԱՆՔԱՅԻՆ ՆԱԽԱԳԻԾ		
				ՈՒՍՈՒՄՆԱԿԱՆ ՄԱՍՆԱՇԵՆՔ	ՓՈՒԼ	ԹԵՐԹ	ԹԵՐԹԵՐ
					Ա.Ն.	Ճ-2	25
				ԵՐԿՐՈՐԴ ՀԱՐԿԻ ՀԱՏԱԿԱԳԻԾ	«ԵՐԱՆԳ» ՍՊԸ		