



ՃԱԿԱՏ 1-6 Մ1:100

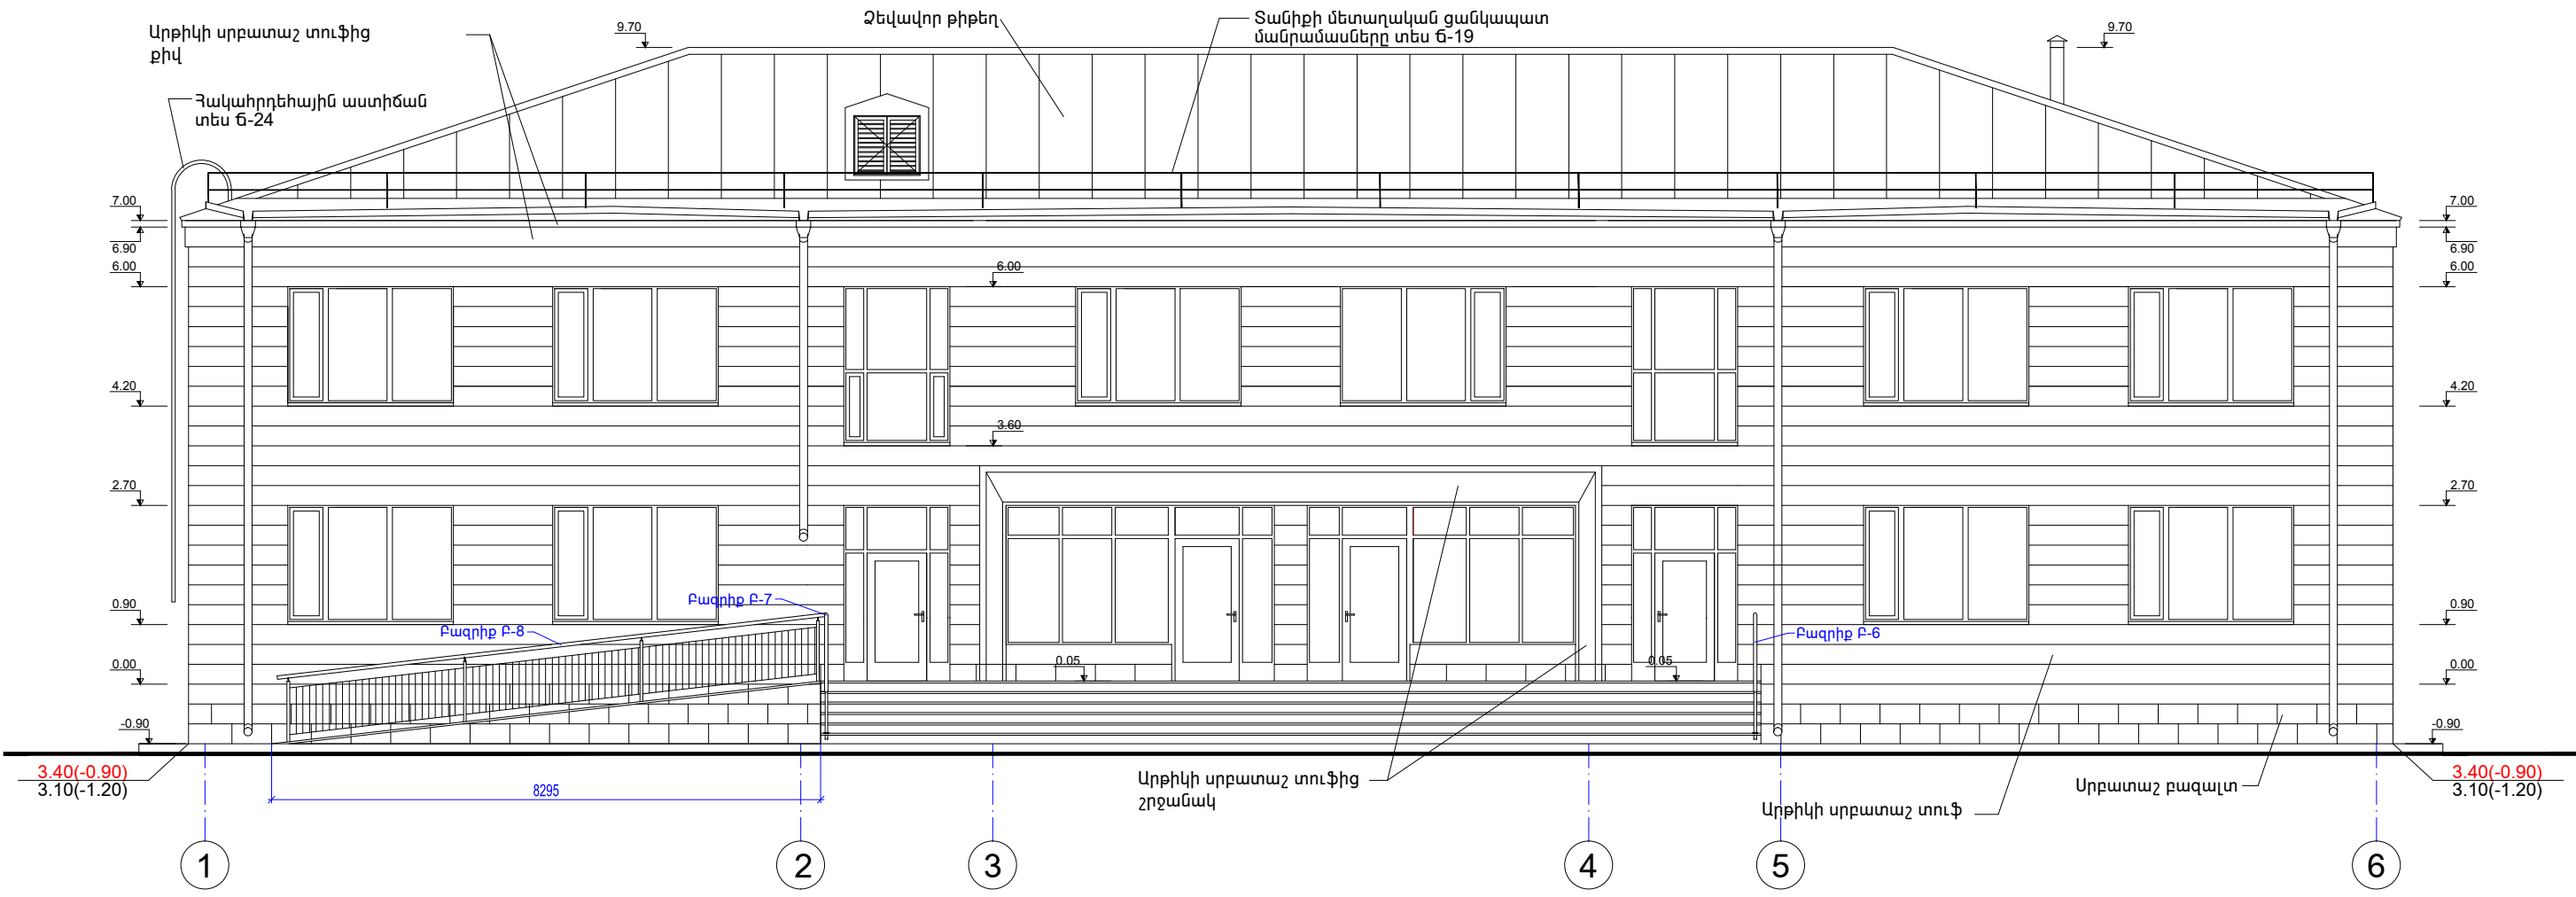

ՃԱԿԱՏԻ ՆՅՈՒԹԱԾԱԽՍԻ ԱՐՈՒՄՅԱԿ

No	Նյութի անվանում	Չափման միավոր	Ընդհանենը (ուսումնական մասնաշենք)
1	Սրբատաշ բազալտ	մ2	66.0
2	Արտաքին պատեր Արթիկի սրբատաշ տուֆից	մ2	453.0
3	Քիվ Արթիկի տուֆից (բարձրությունը 100մմ)	գծ.մ	98.0
4	Քիվ Արթիկի տուֆից (բարձրությունը 300մմ)	գծ.մ	98.0
5	Արտաքին աստիճանների, աստիճանահարթակների և թեքամուտքի երեսապատում 30մմ բազալտե սալերով	մ2	71.2
6	Գլխավոր մուտքի եզրակալ Արթիկի սրբատաշ տուֆից (լայնությունը 0.6մ)	գծ.մ	15.4
7	Խամքարի շարվածք թեքահարթակի տակ	մ3	1.0
8	Թեքահարթակի բետոնի նախապատրաստական շերտ 100մմ	մ3	10.5

 Architectural design and construction	ՆԳՃ	Մ.ԵՇԻԼԲԱՇՅԱՆ			ՊԱՏՎԵՐ 05-14	ԱԼԲՈՄ 1	ՄԱՍ 6	
	ՆԱԽԱԳԾ	Մ.ԵՇԻԼԲԱՇՅԱՆ						
					ՀՀ ՇԻՐԱԿԻ ՄԱՐԶԻ ՎԱՐԴԱՔԱՐԻ 100 ՏԵՂԱՆՈՑ ԴՊՐՈՑԻ ԿԱՌՈՒՑՄԱՆ ԱՇԽԱՏԱՆՔԱՅԻՆ ՆԱԽԱԳԻԾ			
						ՓՈՒԼ	ԹԵՐԹ	ԹԵՐԹԵՐ
						Ա.Ն.	6-3	25
						ՃԱԿԱՏ 1-6	«ԵՐԱՆԳ» ՍՊԸ	