


ՃԱԿԱՏ 6-1 Մ1:100

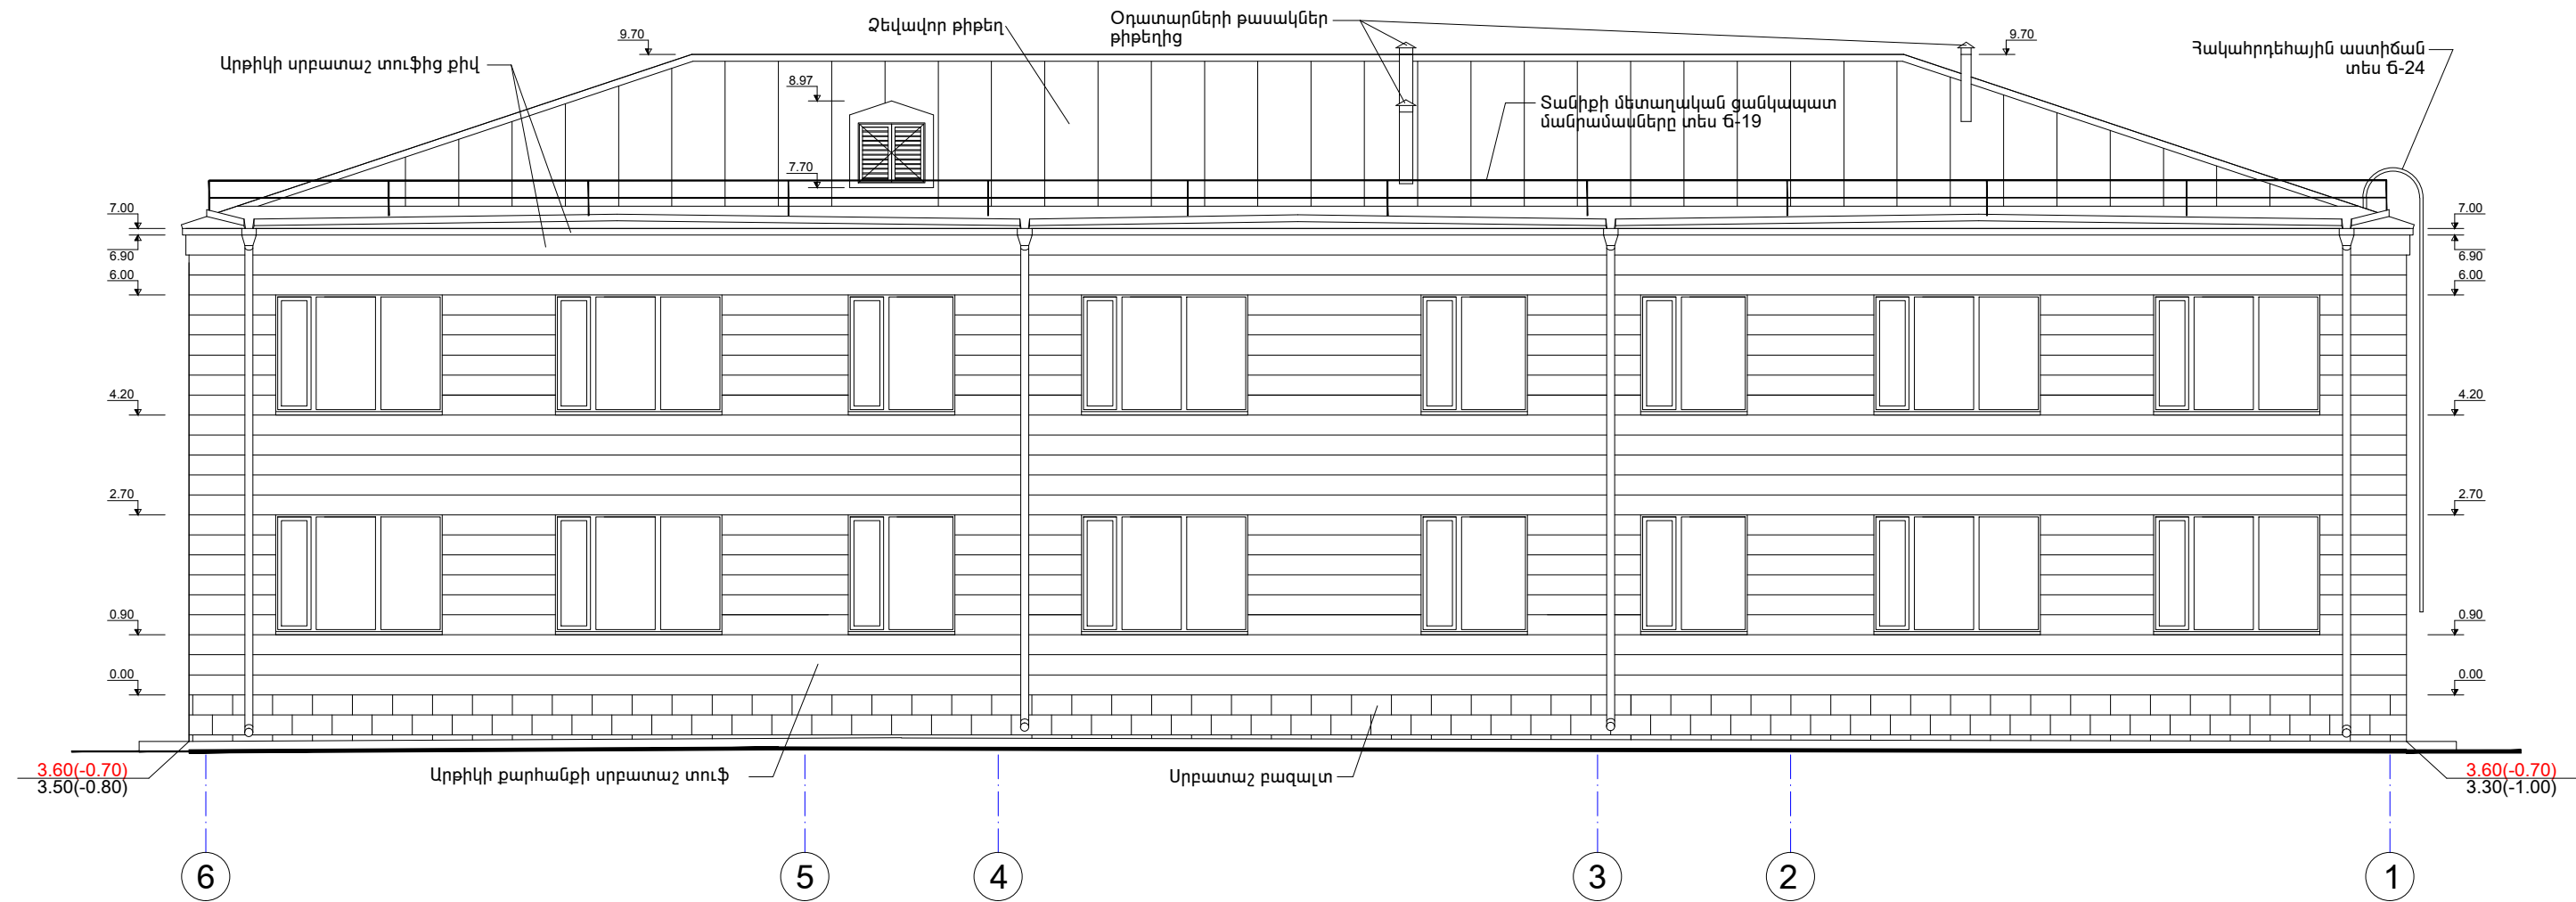

<div>YERANG LLC</div> <div>Architectural design and construction</div>	ՆԳՃ	Մ.ԵՇԻԼԲԱՇՅԱՆ			ՊԱՏՎԵՐ 05-14	ԱԼԲՈՄ 1	ՄԱՍ 6	
	ՆԱԽԱԳԾ	Մ.ԵՇԻԼԲԱՇՅԱՆ						
					ՀՀ ՇԻՐԱԿԻ ՄԱՐԶԻ ՎԱՐԴԱՔԱՐԻ 100 ՏԵՂԱՆՈՑ ԴՊՐՈՑԻ ԿԱՌՈՒՑՄԱՆ ԱՇԽԱՏԱՆՔԱՅԻՆ ՆԱԽԱԳԻԾ			
						ՓՈՒԼ	ԹԵՐԹ	ԹԵՐԹԵՐ
						Ա.Ն.	Ճ-4	25
					ՃԱԿԱՏ 6-1	«ԵՐԱՆԳ» ՍՊԸ		