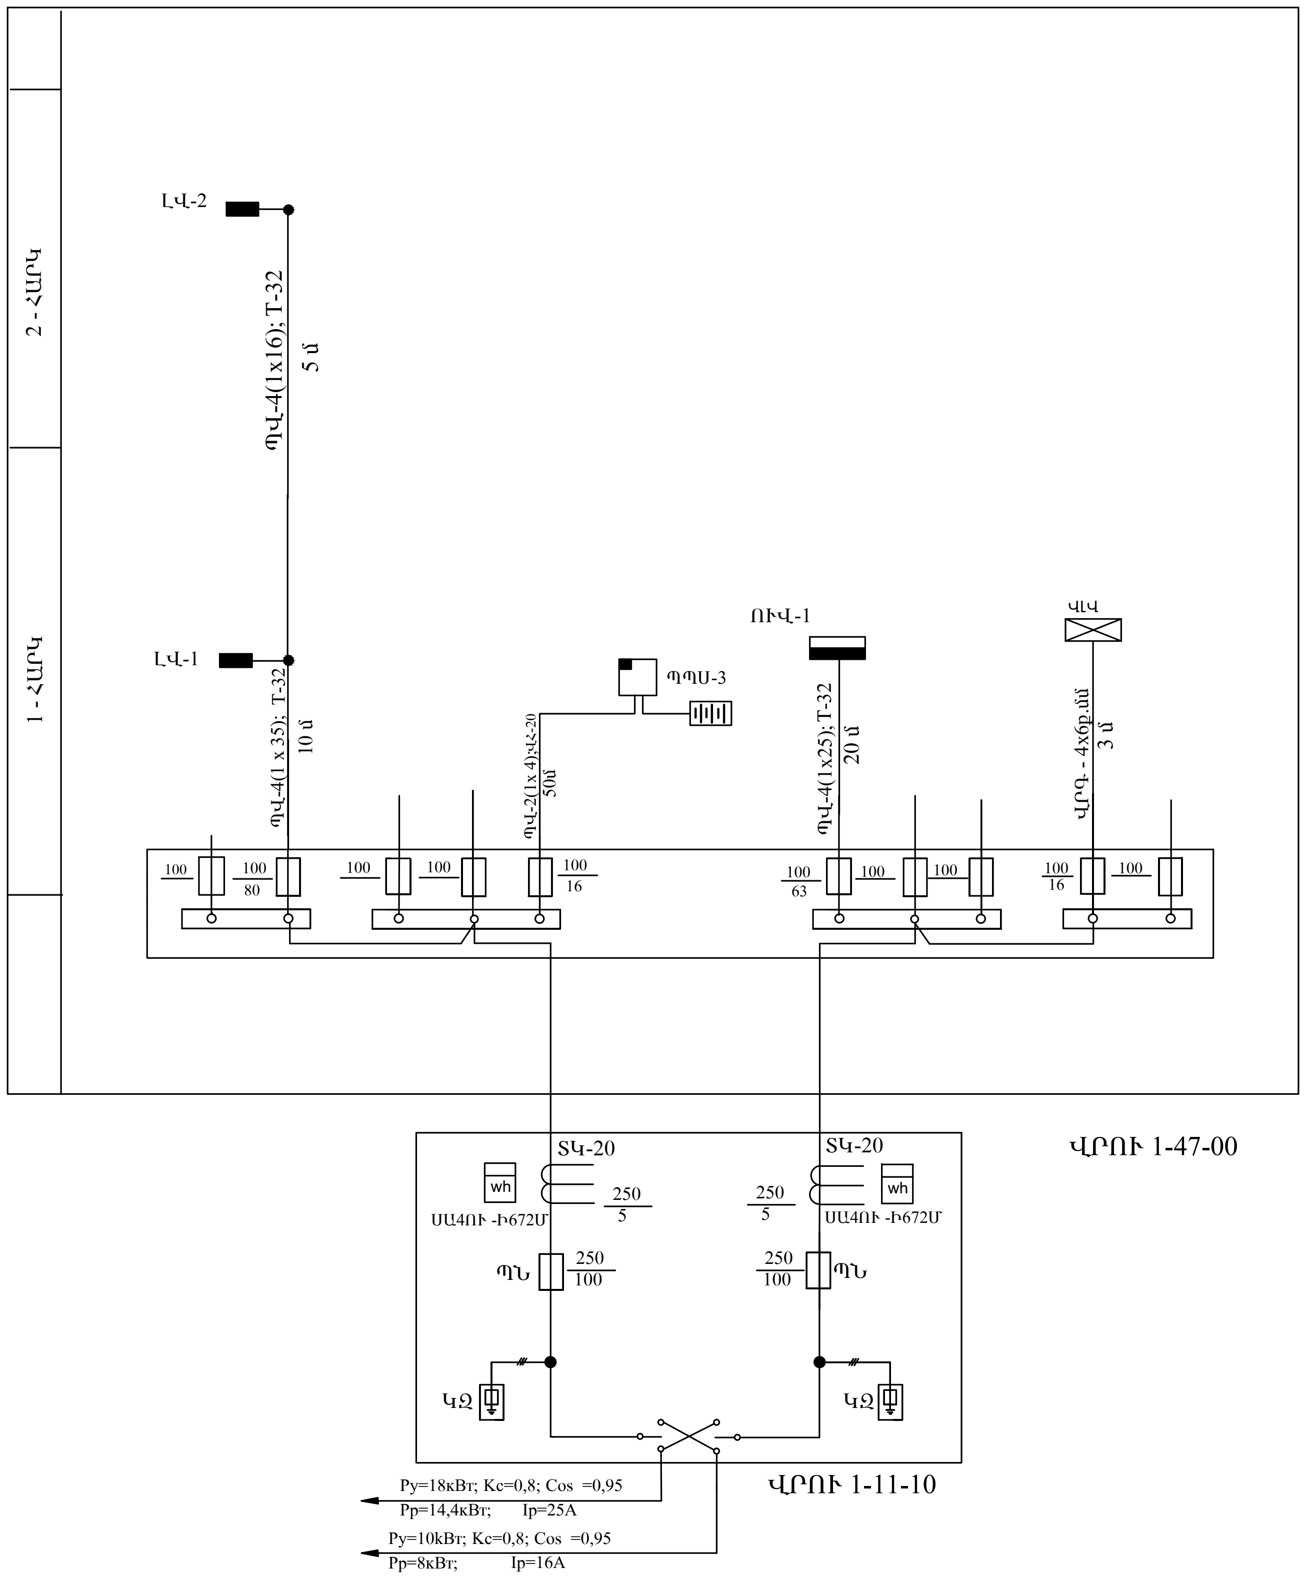
2 - ՀԱՐԿ
1 - ՀԱՐԿ
ԼՎ-2
ՊՎ-4(1x16); T-32
5 մ
ԼՎ-1
ՊՎ-4(1 x 35); T-32
10 մ
ՊՊՍ-3
ՊՎ-2(1x 4);ՎՀ-20
50մ
ՈՒՎ-1
ՊՎ-4(1x25); T-32
20 մ
ՎԼՎ
ՎՐԳ - 4x6ք.մմ
3 մ
100
100
80
100
100
100
16
100
63
100
100
100
16
100
ՏԿ-20
ՏԿ-20
wh
wh
ՍԱ4ՈՒ -Ի672Մ
ՍԱ4ՈՒ -Ի672Մ
250
5
250
5
ՊՆ
250
100
ՊՆ
250
100
ԿԶ
ԿԶ
ՎՐՈՒ 1-47-00
ՎՐՈՒ 1-11-10

Py=18кВт; Kc=0,8; Cos =0,95
Pp=14,4кВт; Ip=25A

Py=10kВт; Kc=0,8; Cos =0,95
Pp=8кВт; Ip=16A

ՆԱԽԱԳԱՅ	Ա.ԴՈԳՈՒԶՈՎ			ՊԱՏՎԵՐ ԱԲԱՅՋԲ-10/1-3(03/1-10)	ԱԼԲՈՄ 3	ՄԱՍ Է
ՆԳՃ	ԵՇԻԼԲԱՇՅԱՆ Մ.			ՀՀ ՇԻՐԱԿԻ ՄԱՐԶԻ ՎԱՐԴԱՔԱՐԻ 100 ՏԵՂԱՆՈՑ ԴՊՐՈՑԻ ԿԱՌՈՒՑՄԱՆ ԱՇԽԱՏԱՆՔԱՅԻՆ ՆԱԽԱԳԻԾ		
ՆԽԱԳԾ	ԿԼԴԻԱՇՎԻԼԻ Թ.					
					ՓՈՒԼ	ԹԵՐԹ
					Ա.Ն.	2
				ԷՆԵՐԳԱՍՆՈՒՑՄԱՆ ՍԽԵՄԱ	«ԵՐԱՆԳ» ՍՊԸ	

ՓՈՒԼ	ԹԵՐԹ	ԹԵՐԹԵՐ
Ա.Ն.	2	8

YERANG LLC
Architectural designing and construction