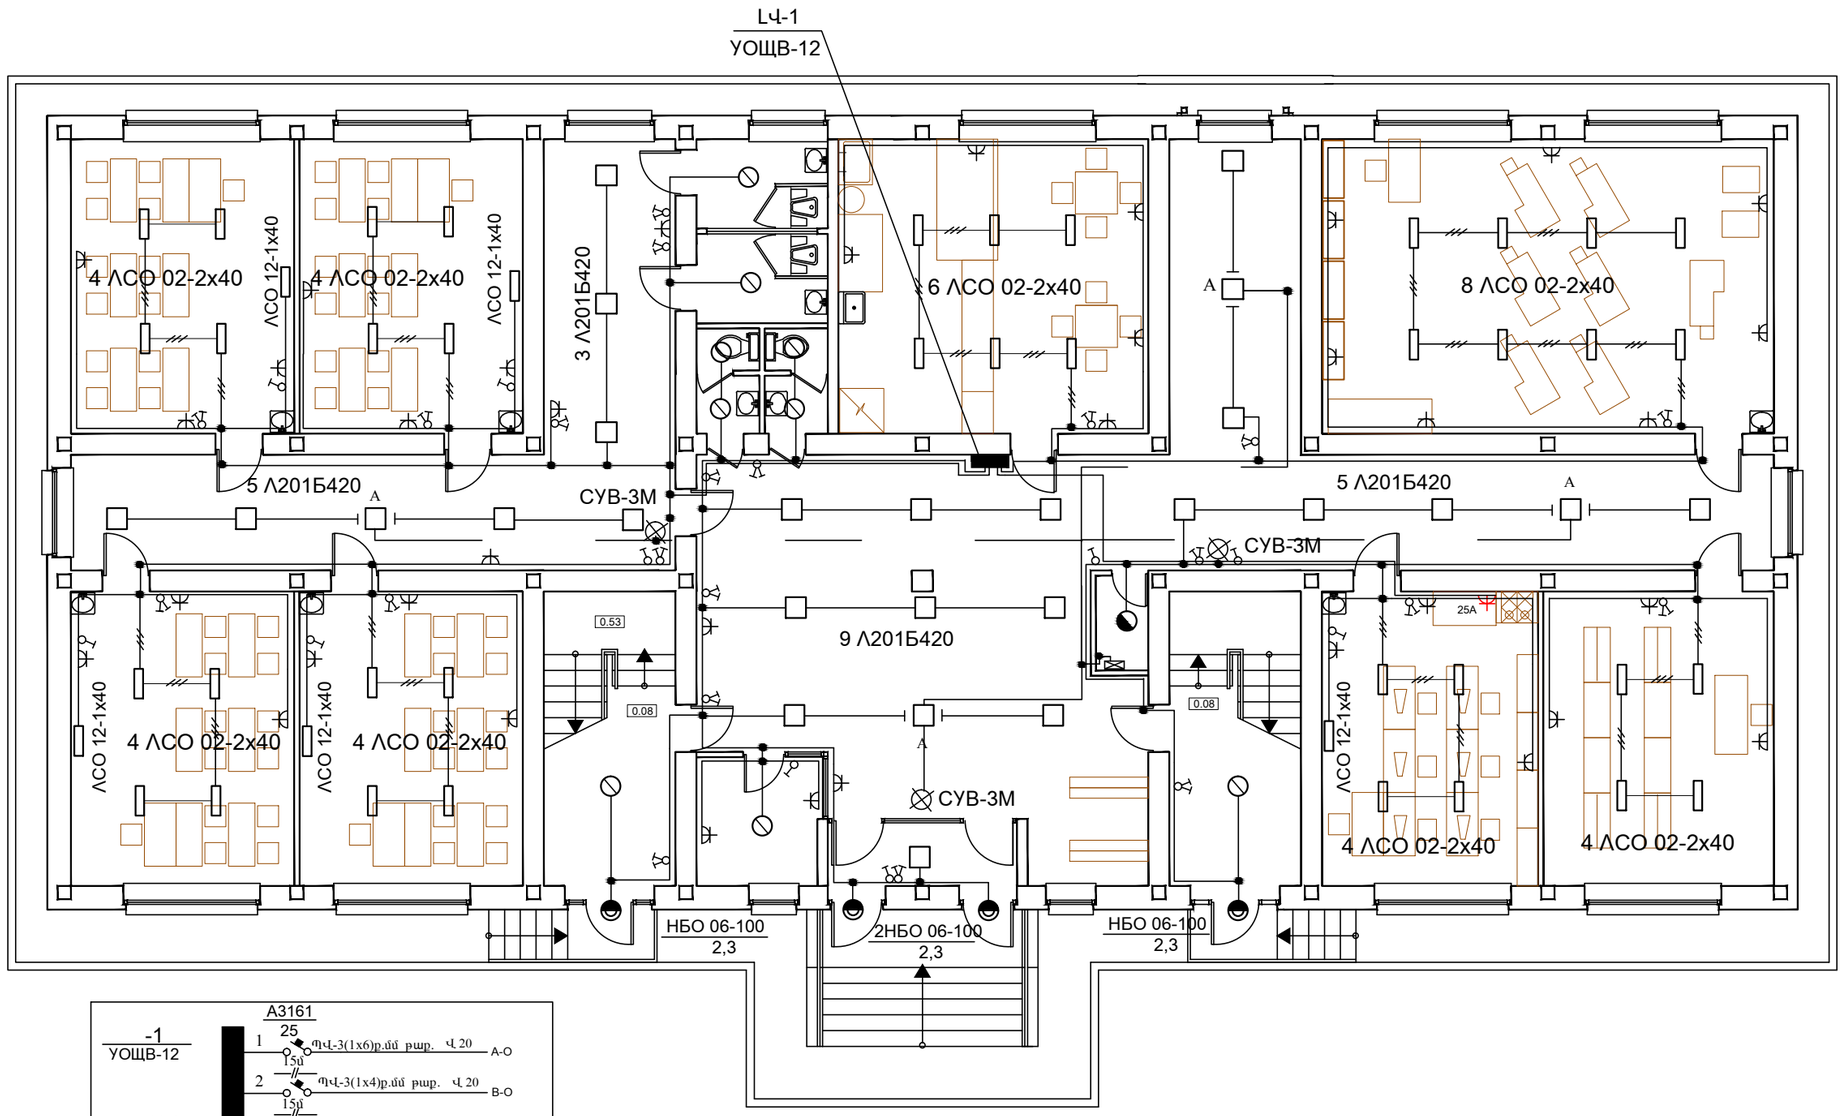

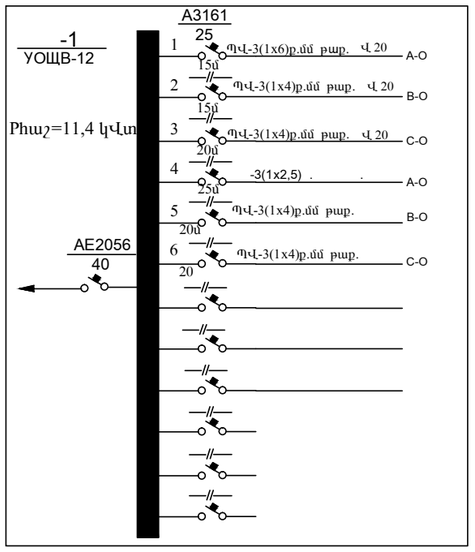

YERANG LLC Architectural designing and construction	ՆԱԽԱԳԱՀ	Ա.ԴՈԳՈՒԶՈՎ			ՊԱՏՎԵՐ ԱԲԱՀՋԲ-10/1-3(03/1-10)	ԱԼԲՈՄ 3	ՄԱՍ է
	ՆԳԾ	ԵՇԻԼԲԱՇՅԱՆ Մ.					
	ՆԱԽԱԳԾ	ԿԼԴԻԱՇՎԻԼԻ Թ.			ՀՀ ՇԻՐԱԿԻ ՄԱՐԶԻ ՎԱՐԴԱՁԱՐԻ 100 ՏԵՂԱՆՈՑ ԴՊՐՈՑԻ ԿԱՌՈՒՑՄԱՆ ԱՇԽԱՏԱՆՔԱՅԻՆ ՆԱԽԱԳԻԾ		
	ՆԱԽԱԳԾ	ԿԼԴԻԱՇՎԻԼԻ Մ.					
						ՓՈՒԼ	ԹԵՐԹ	ԹԵՐԹԵՐ
						Ա.Ն.	6	8
					ԷԼ.ԼՈՒՍԱՎՈՐՈՒԹՅՈՒՆԸ 1-ԻՆ ՀԱՐԿՈՒՄ	«ԵՐԱՆԳ» ՍՊԸ	