



ԱՌԱՋԻՆ ԵՎ ԵՐԿՐՈՐԴ ՀԱՐԿԵՐԻ ՀԱՏԱԿԱԳԻԾ

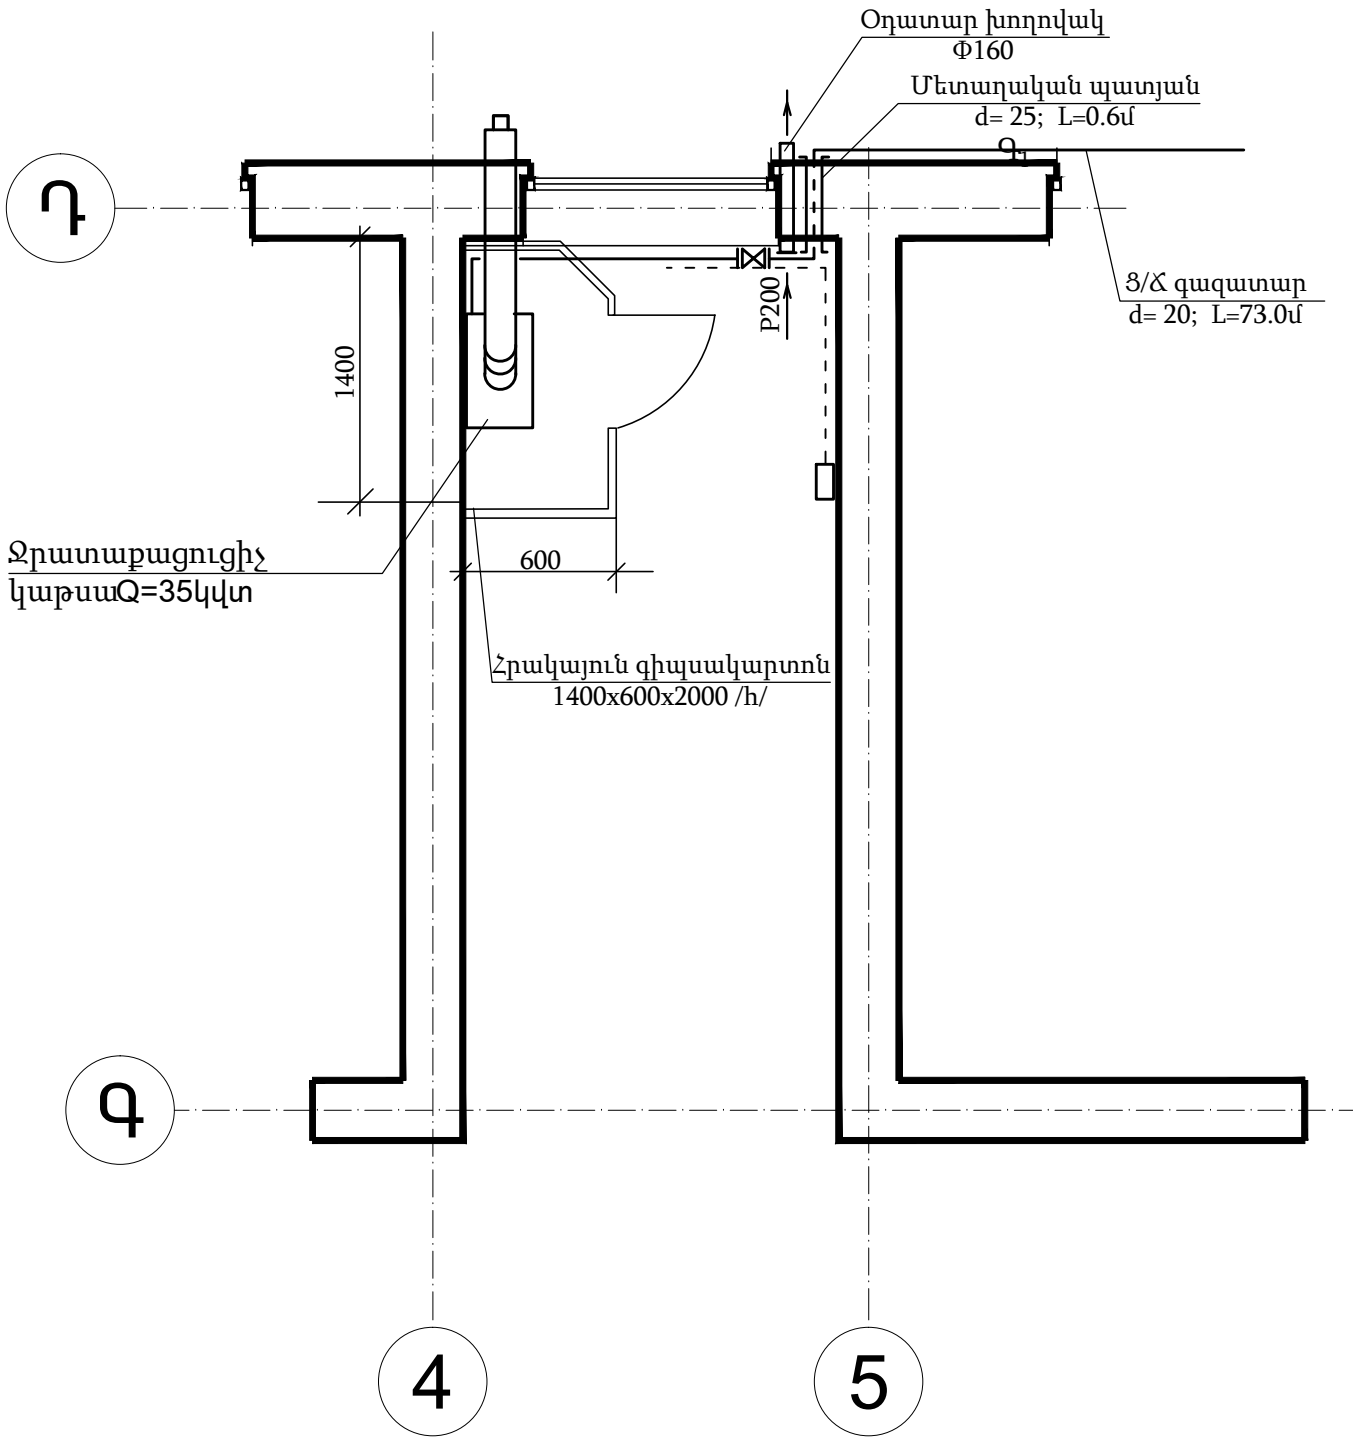

ԳԱԶԱՖԻԿԱՅՄԱՆ ՍԽԵՄԱ

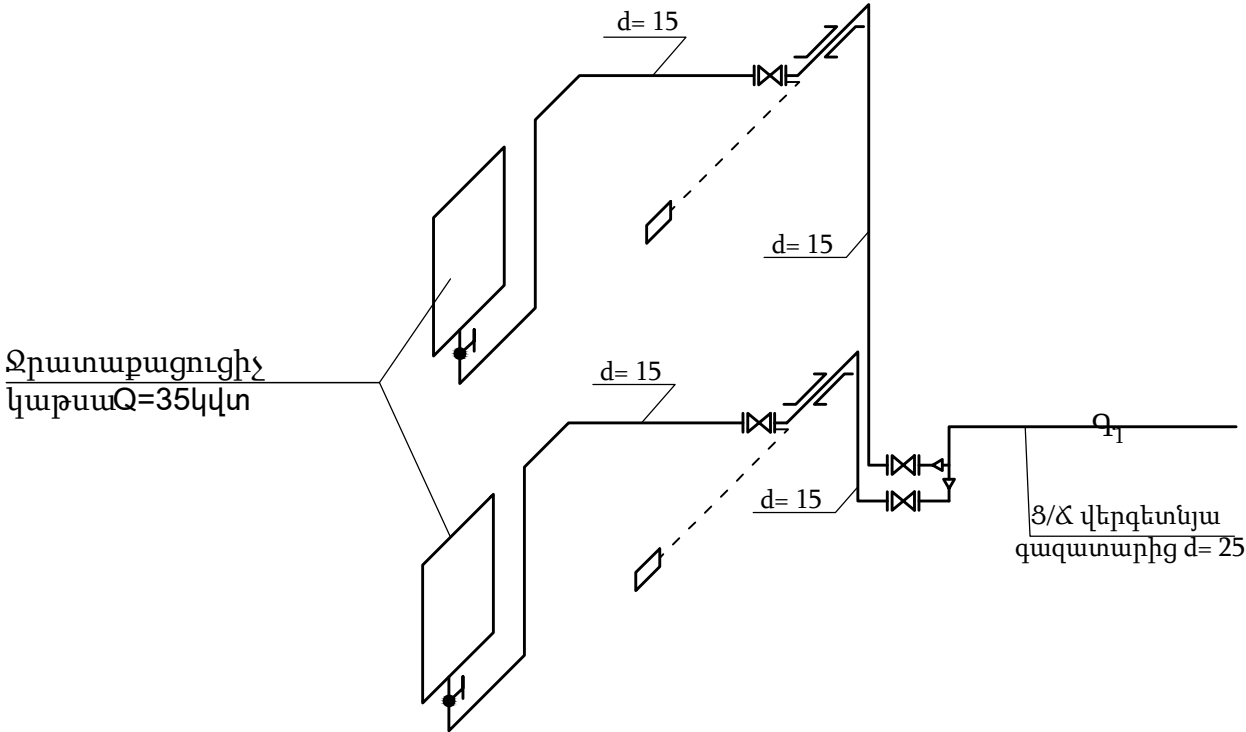

<div>YERANG LLC</div> <div>architectural designing and construction</div>	ՆԳՃ	Մ.ԵՇԻԼԲԱՇՅԱՆ		ՀՀ ՇԻՐԱԿԻ ՄԱՐԶԻ ՎԱՐԴԱՔԱՐԻ 100 ՏԵՂԱՆՈՑ ԴՊՐՈՑԻ ԿԱՌՈՒՅՄԱՆ ԱՇԽԱՏԱՆՔԱՅԻՆ ՆԱԽԱԳԻԾ			
	Նախագծեց	Ա.Կարակաշյան					
	Գլխ.մասն.						
				ԳԱԶԱՄԱՏԱԿԱՐԱՐՈՒՄ			
ԱՄՍԱԹԿՎ	ԳՈՒՅՔԸՆՈՒՄ	ԱՐԽԻՎ No			ՓՈՒԼ ԱՆ	ԹԵՐԹ ԳՄ-1	ԹԵՐԹԵՐ 4
				«ԵՐԱՆԳ» ՍՊԸ			