PRODUCED BY AN AUTODESK EDUCATIONAL PRODUCT

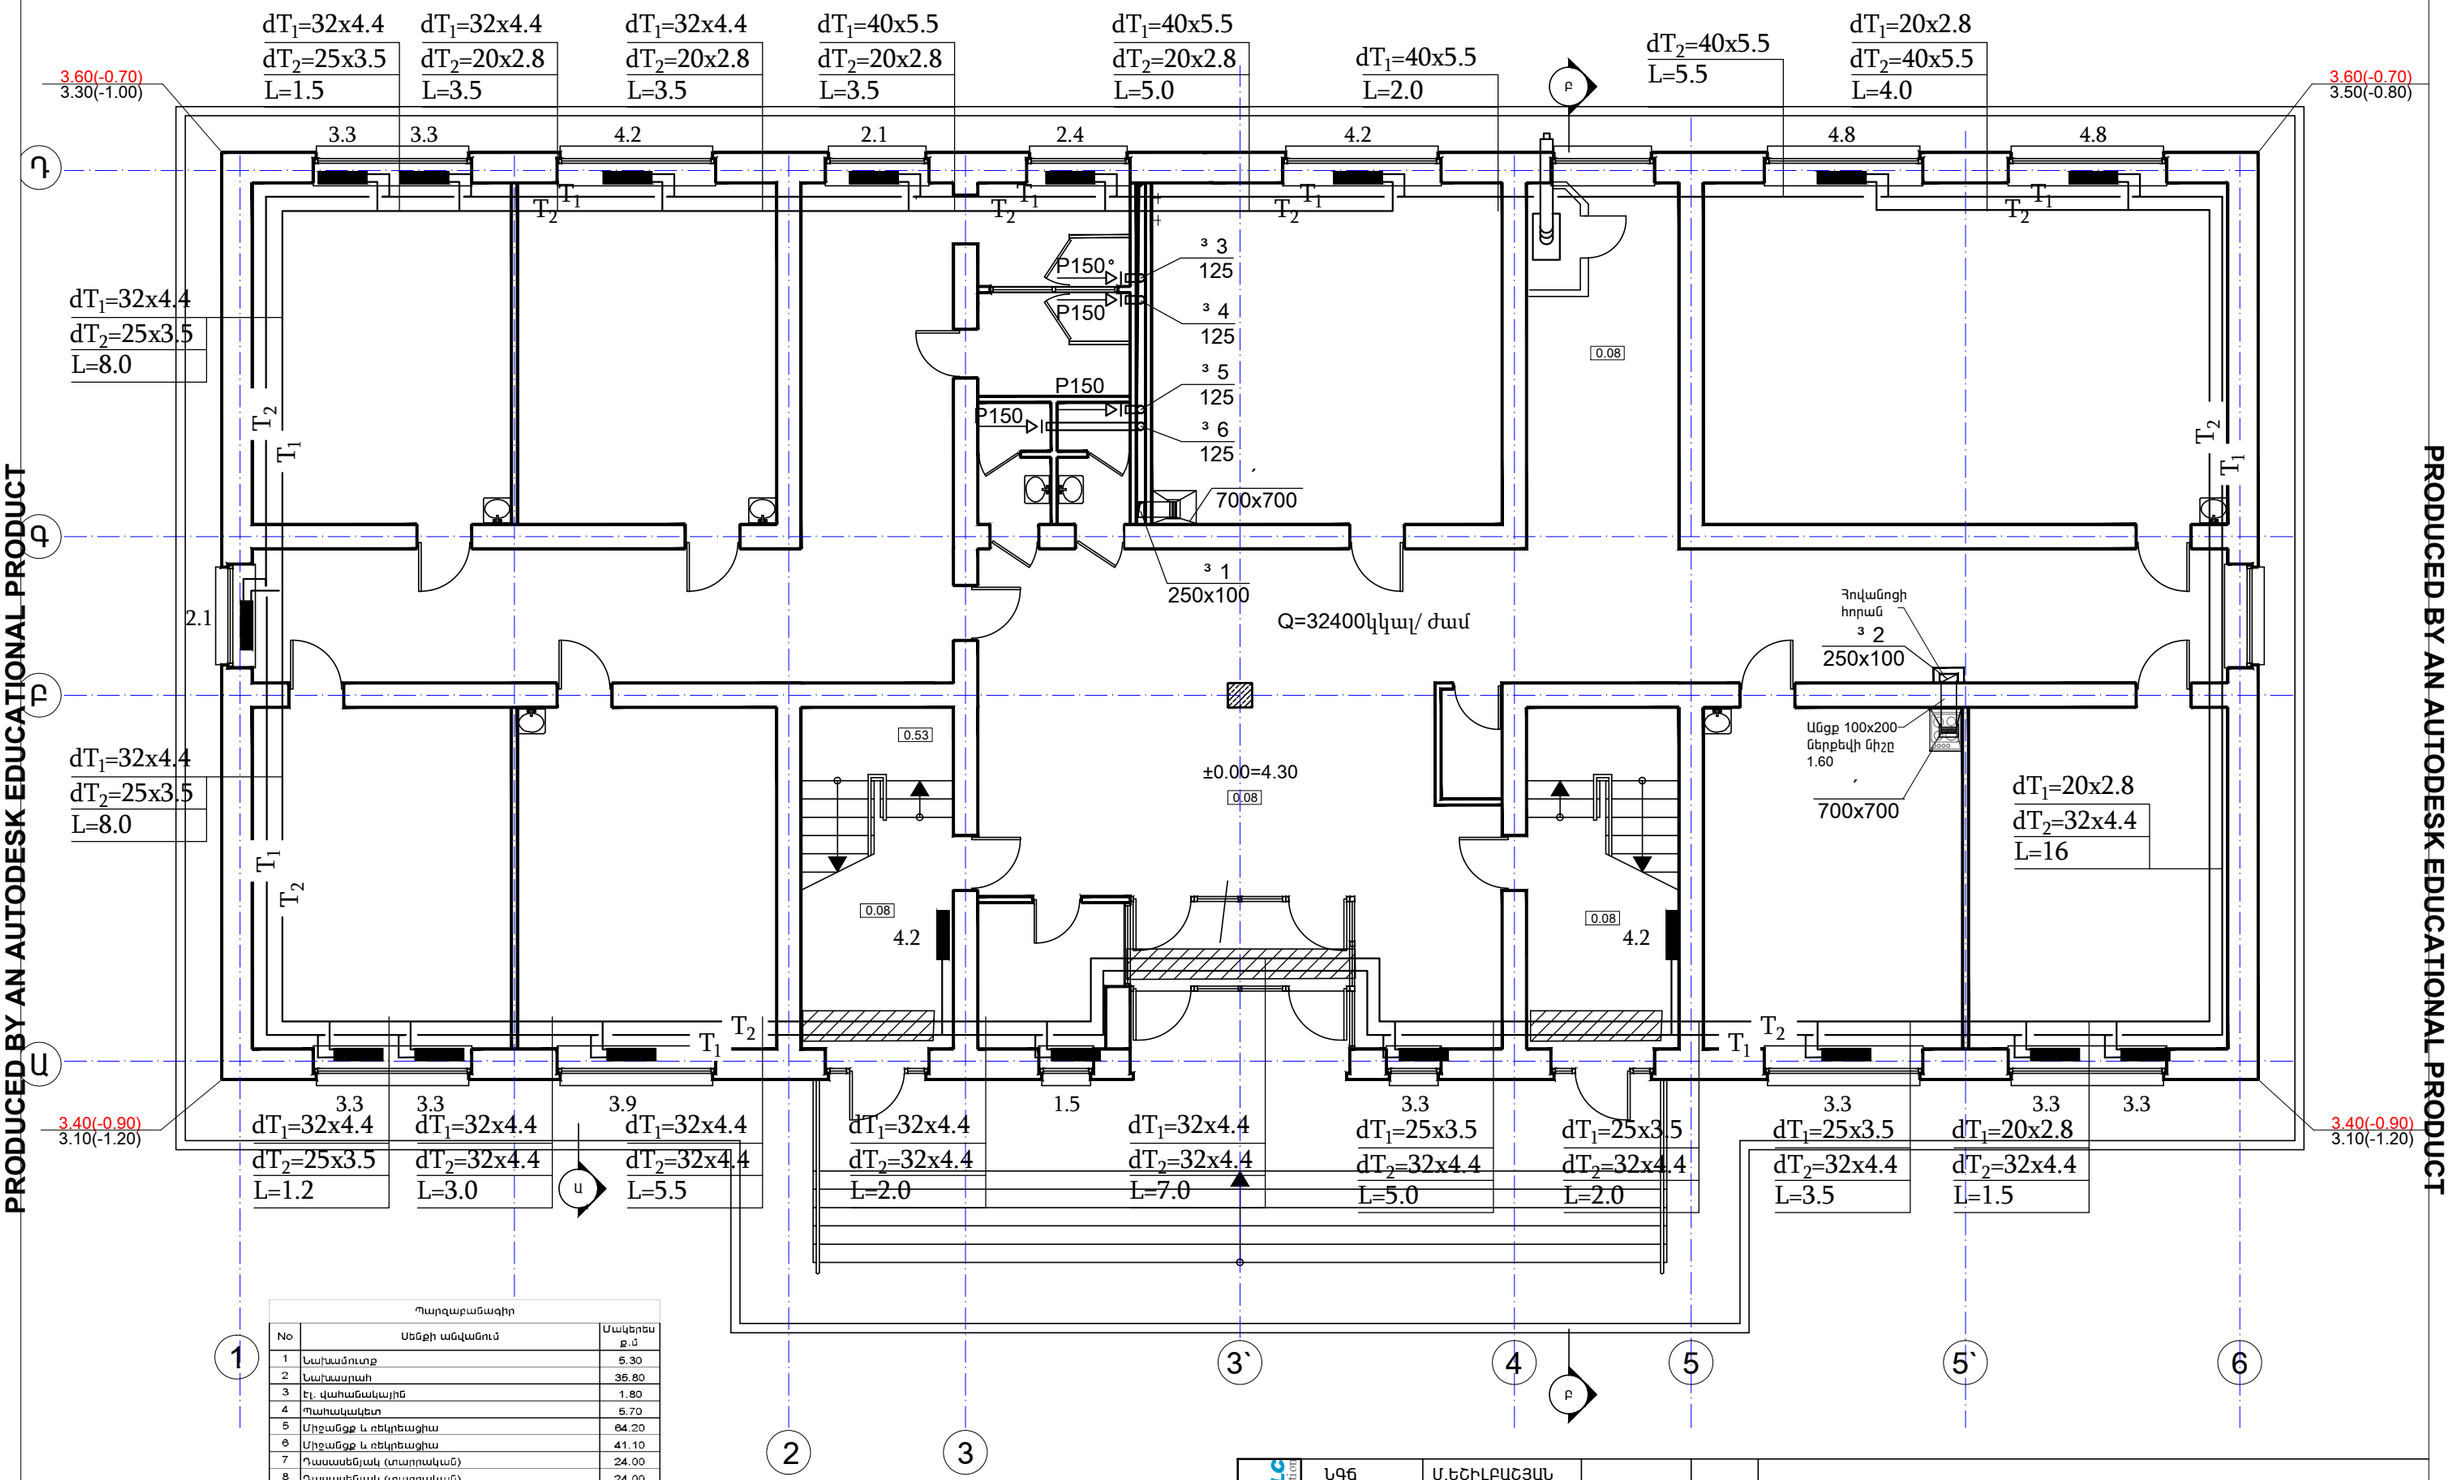

Պարզաբանագիր

No	Սենքի անվանում	Մակերես գ.մ
1	Նախամուտք	5.30
2	Նախասրահ	35.80
3	էլ. վահանակային	1.80
4	Պահակակետ	5.70
5	Միջանցք և ռեկրեացիա	64.20
6	Միջանցք և ռեկրեացիա	41.10
7	Դասասենյակ (տարրական)	24.00
8	Դասասենյակ (տարրական)	24.00
9	Դասասենյակ (տարրական)	24.00
10	Դասասենյակ (տարրական)	24.00
11	Սանհանգույց տարրական դասարանների համար	4.50
12	Սանհանգույց տարրական դասարանների համար	4.50
13	Ուսուցիչների սանհանգույց	5.20
14	Բուֆետ	32.50
15	Տղաների աշխ. ուսուցման արհեստանոց	48.40
16	Տնարարության դասասենյակ	23.30
17	Գրադարան	24.80
18	Աստիճանավանդակ	14.80
19	Աստիճանավանդակ	14.80
	Ընդհամենը	422.70

ՆԳՁ	Մ.ԵՇԻԼԲՇՅԱՆ		
Նախագծեց	Ա.Կարակաշյան		
. ՝ .			
ԱՄՍԱԹԻՎ	ԳՈՒՅՔԱՀԱՄԱՐ	ԱՐԽԻՎ No	

ՀՀ ՇԻՐԱԿԻ ՄԱՐԶԻ ՎԱՐԴԱՔԱՐԻ 100 ՏԵՂԱՆՈՑ ԴՊՐՈՑԻ ԿԱՌՈՒՑՄԱՆ ԱՇԽԱՏԱՆՔԱՅԻՆ ՆԱԽԱԳԻԾ

ՋԵՌՈՒՑՈՒՄ ԵՎ ՕԴԱՓՈԽՈՒԹՅՈՒՆ	ՓՈՒԼ	ԹԵՐԹ	ԹԵՐԹԵՐ
	ԱՆ	ՋՕ-3	7
Առաջին հարկի հատակագիծ	«ԵՐԱՆԳ» ՍՊԸ		

PRODUCED BY AN AUTODESK EDUCATIONAL PRODUCT
PRODUCED BY AN AUTODESK EDUCATIONAL PRODUCT
PRODUCED BY AN AUTODESK EDUCATIONAL PRODUCT