PRODUCED BY AN AUTODESK EDUCATIONAL PRODUCT

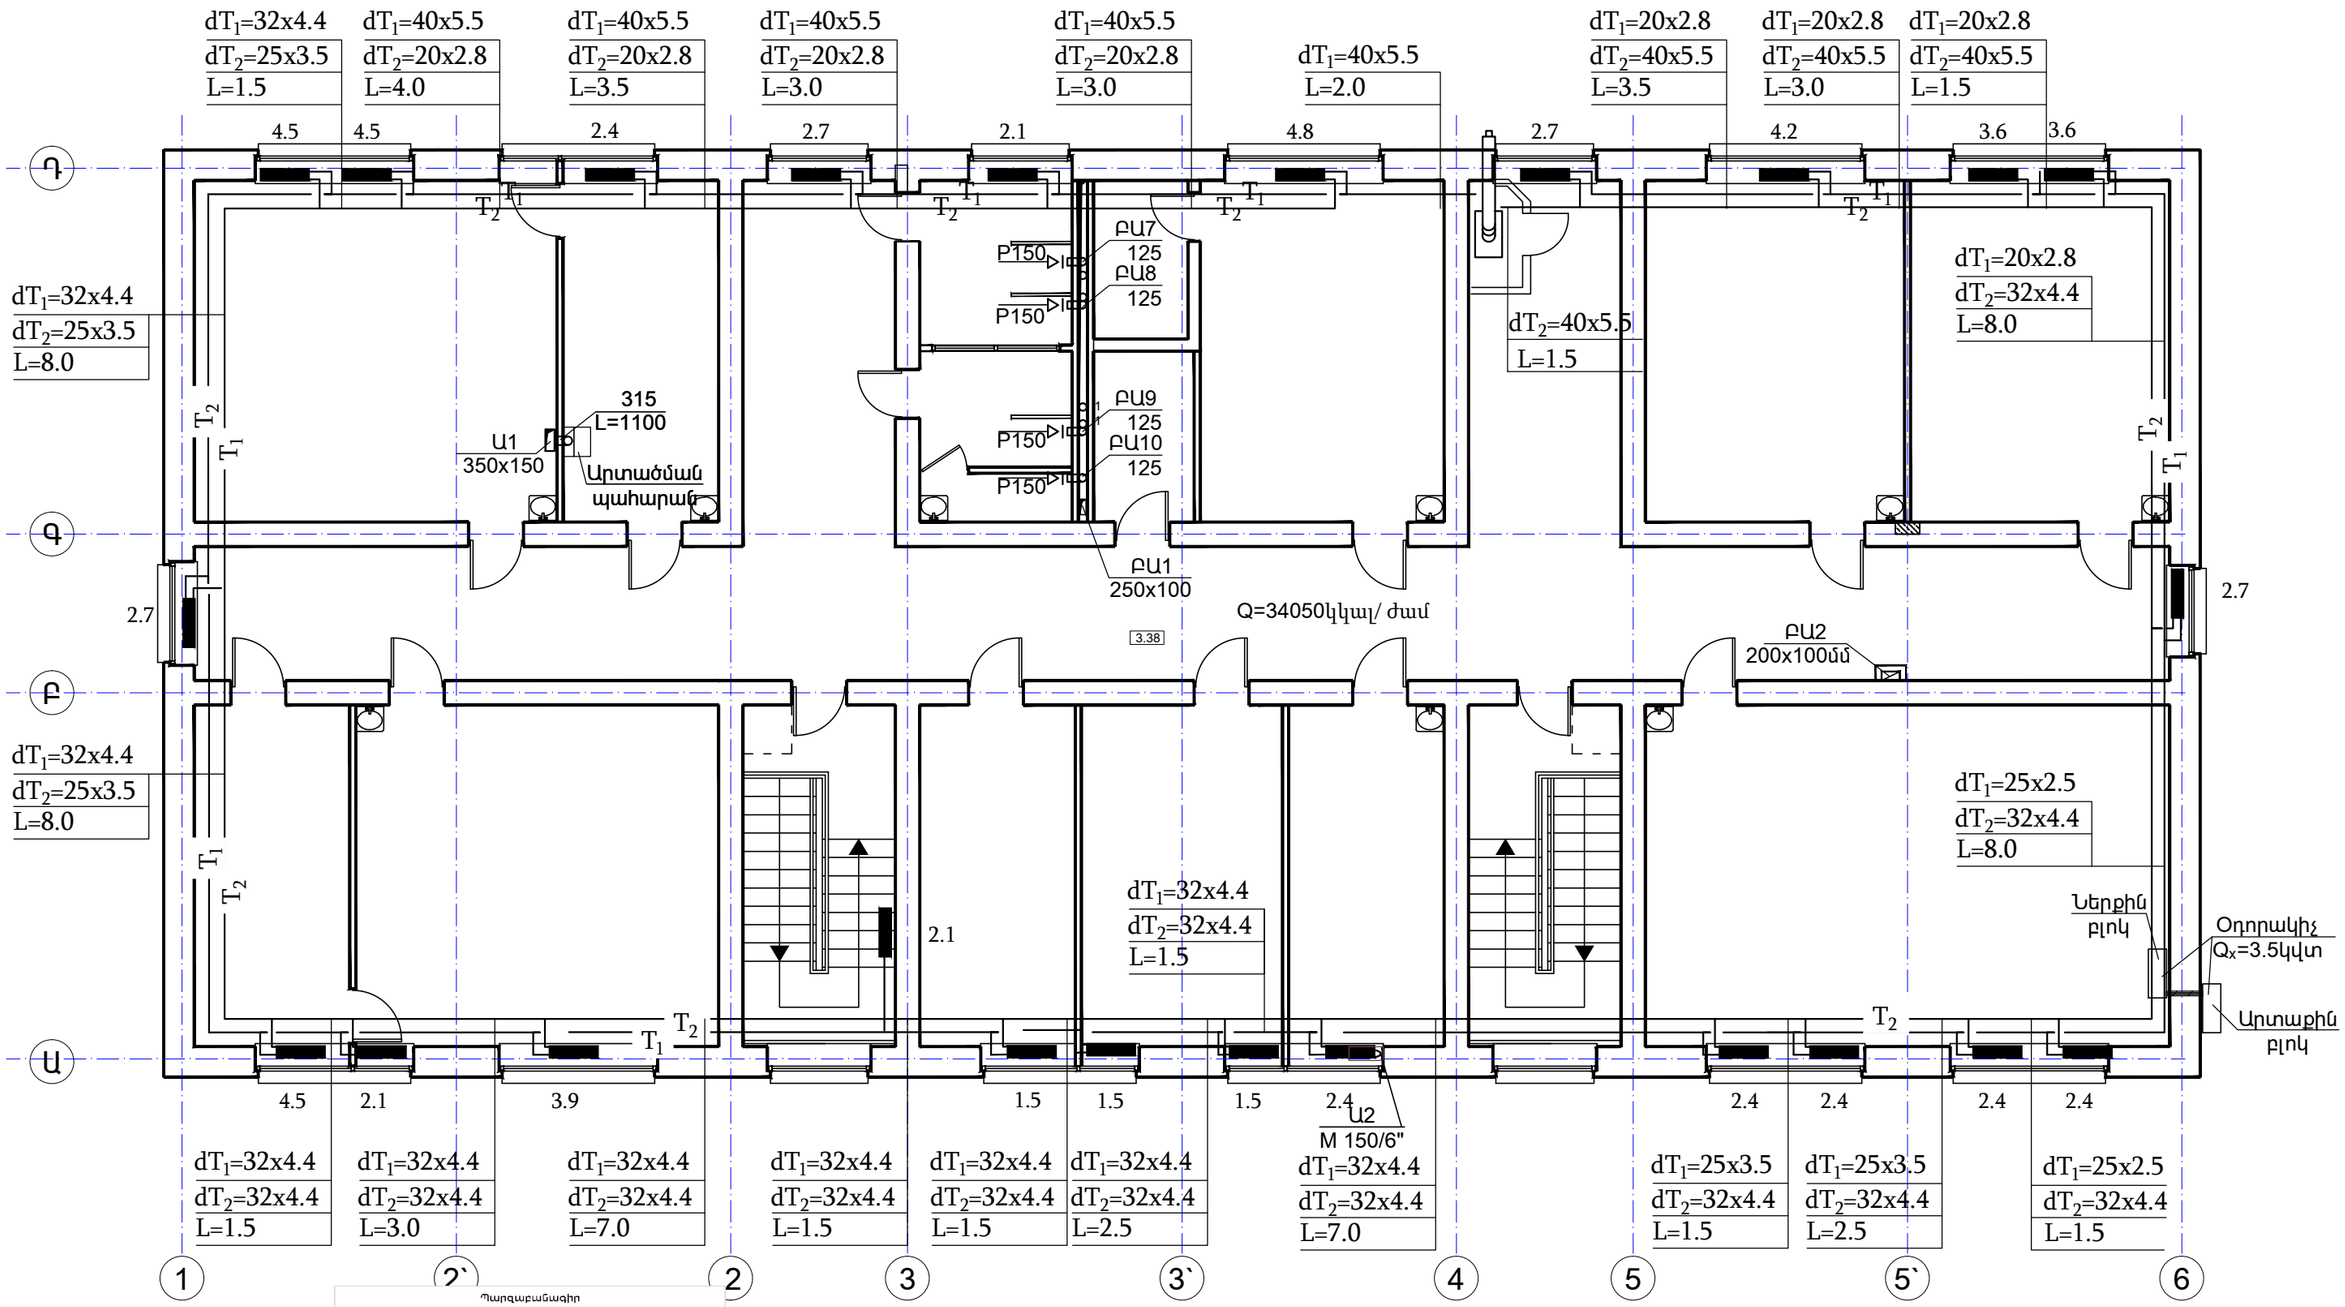


Պարզաբանագիր

| No | Սենքի անվանում | Մակերես ք.մ |
|---|---|---|
| 20 | Միջանցք և ռեկրեացիա | 102.70 |
| 21 | Ուսուցչանոց | 18.80 |
| 22 | Տնօրեն | 12.90 |
| 23 | Ֆիզիկայի դասասենյակ | 33.60 |
| 24 | Լաբորատորակաև | 14.60 |
| 25 | Քիմիայի և կենսաբանության դասասենյակ | 33.60 |
| 26 | Լաբորատորակաև | 14.60 |
| 27 | Աղջիկների սանհանգույց հիգիենայի խցիկով | 7.00 |
| 28 | Տղաների սանհանգույց | 7.14 |
| 29 | Հավաքարարի սենյակ | 4.90 |
| 30 | Ռազմագիտության դասասենյակ | 22.80 |
| 31 | Ջինապահոց | 7.53 |
| 32 | Դասասենյակ | 24.00 |
| 33 | Դասասենյակ | 24.00 |
| 34 | Համակարգչային դասասենյակ | 48.40 |
| 35 | Բժիշկի սենյակ | 14.60 |
| | Ընդհամենը | 391.17 |

| | | | |
|---|---|---|---|
| ՆԳԾ | Մ.ԵՇԻԼԲԱՇՅԱՆ | | |
| Նախագծեց | Ա.Կարակաշյան | | |
| Գլխ.մասն. | | | |

ՀՀ ՇԻՐԱԿԻ ՄԱՐԶԻ ՎԱՐԴԱՔԱՐԻ 100 ՏԵՂԱՆՈՑ ԴՊՐՈՑԻ ԿԱՌՈՒՑՄԱՆ ԱՇԽԱՏԱՆՔԱՅԻՆ ՆԱԽԱԳԻԾ

| ՋԵՌՈՒՑՈՒՄ ԵՎ ՕԴԱՓՈԽՈՒԹՅՈՒՆ | ՓՈՒԼ | ԹԵՐԹ | ԹԵՐԹԵՐ |
|---|---|---|---|
| | ԱՆ | ՋՕ-4 | 7 |

| ԱՄՍԱԹԻՎ | ԳՈՒՅՔԱՀԱՄԱՐ | ԱՐԽԻՎ No |
|---|---|---|

Երկրորդ հարկի հատակագիծ

«ԵՐԱՆԳ» ՍՊԸ

YERANG LLC Architectural designing and construction

PRODUCED BY AN AUTODESK EDUCATIONAL PRODUCT
PRODUCED BY AN AUTODESK EDUCATIONAL PRODUCT
PRODUCED BY AN AUTODESK EDUCATIONAL PRODUCT