



Ջրատաքացուցիչ
կաթսա Q=35կվտ

PRODUCED BY AN AUTODESK EDUCATIONAL PRODUCT

PRODUCED BY AN AUTODESK EDUCATIONAL PRODUCT

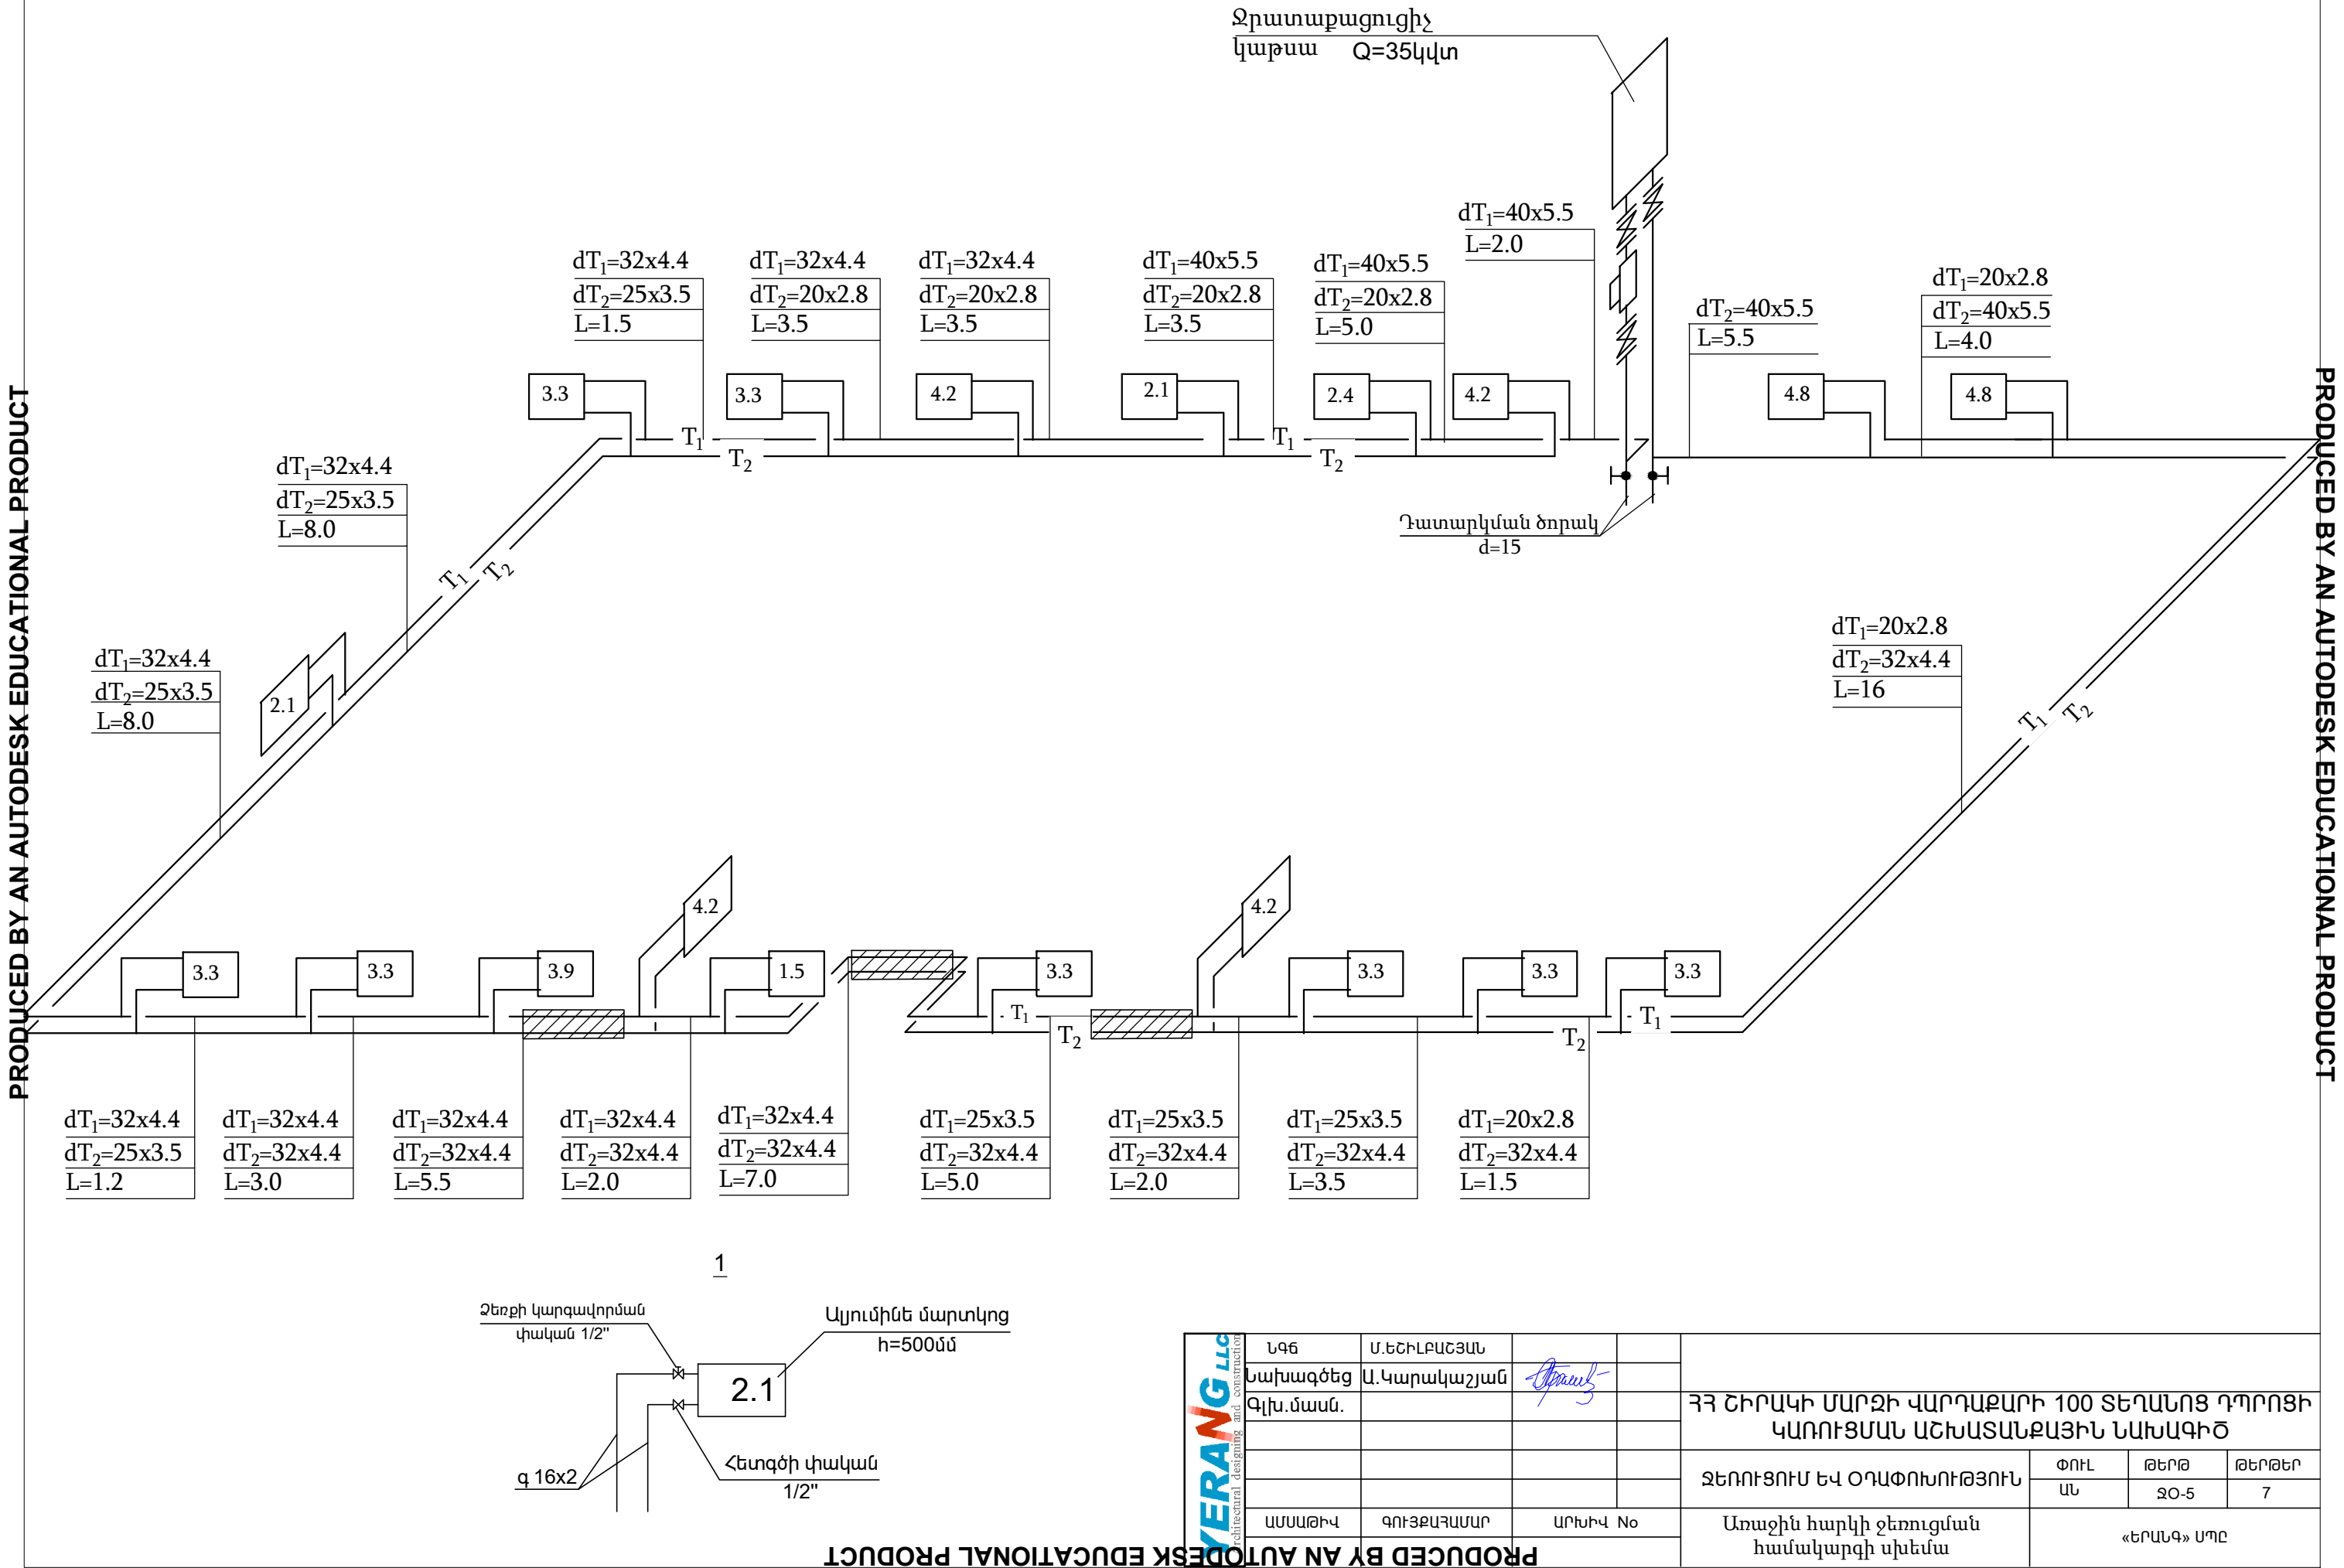

1

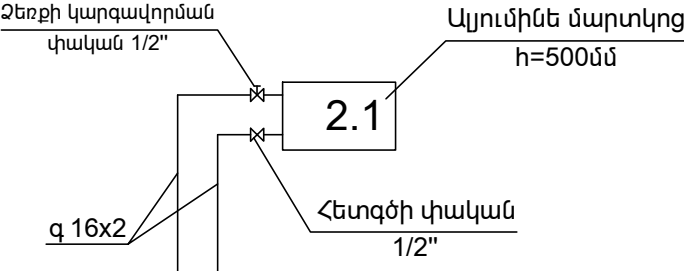

ՆԳՑ	Մ.ԵՇԻԼԲԱՇՅԱՆ			ՀՀ ՇԻՐԱԿԻ ՄԱՐԶԻ ՎԱՐԴԱՔԱՐԻ 100 ՏԵՂԱՆՈՑ ԴՊՐՈՑԻ ԿԱՌՈՒՅՄԱՆ ԱՇԽԱՏԱՆՔԱՅԻՆ ՆԱԽԱԳԻԾ		
Նախագծեց	Ա.Կարակաշյան					
Գլխ.մասն.						
				ՋԵՌՈՒՅՈՒՄ ԵՎ ՕԴԱԺՈՒՆՈՒԹՅՈՒՆ		
				ՓՈՒԼ	ԹԵՐԹ	ԹԵՐԹԵՐ
				ԱՆ	ՋՕ-5	7
ԱՄՍԱԹԻՎ	ԳՈՒՅՔԵՐԱՄԱՐ	ԱՐԽԻՎ No		Առաջին հարկի ջեռուցման համակարգի սխեմա		«ԵՐԱՆԳ» ՍՊԸ