
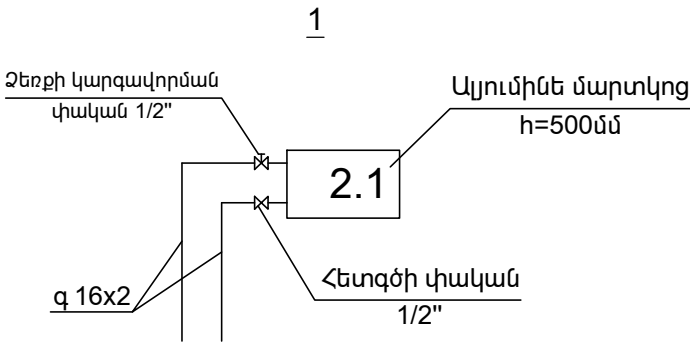


PRODUCED BY AN AUTODESK EDUCATIONAL PRODUCT

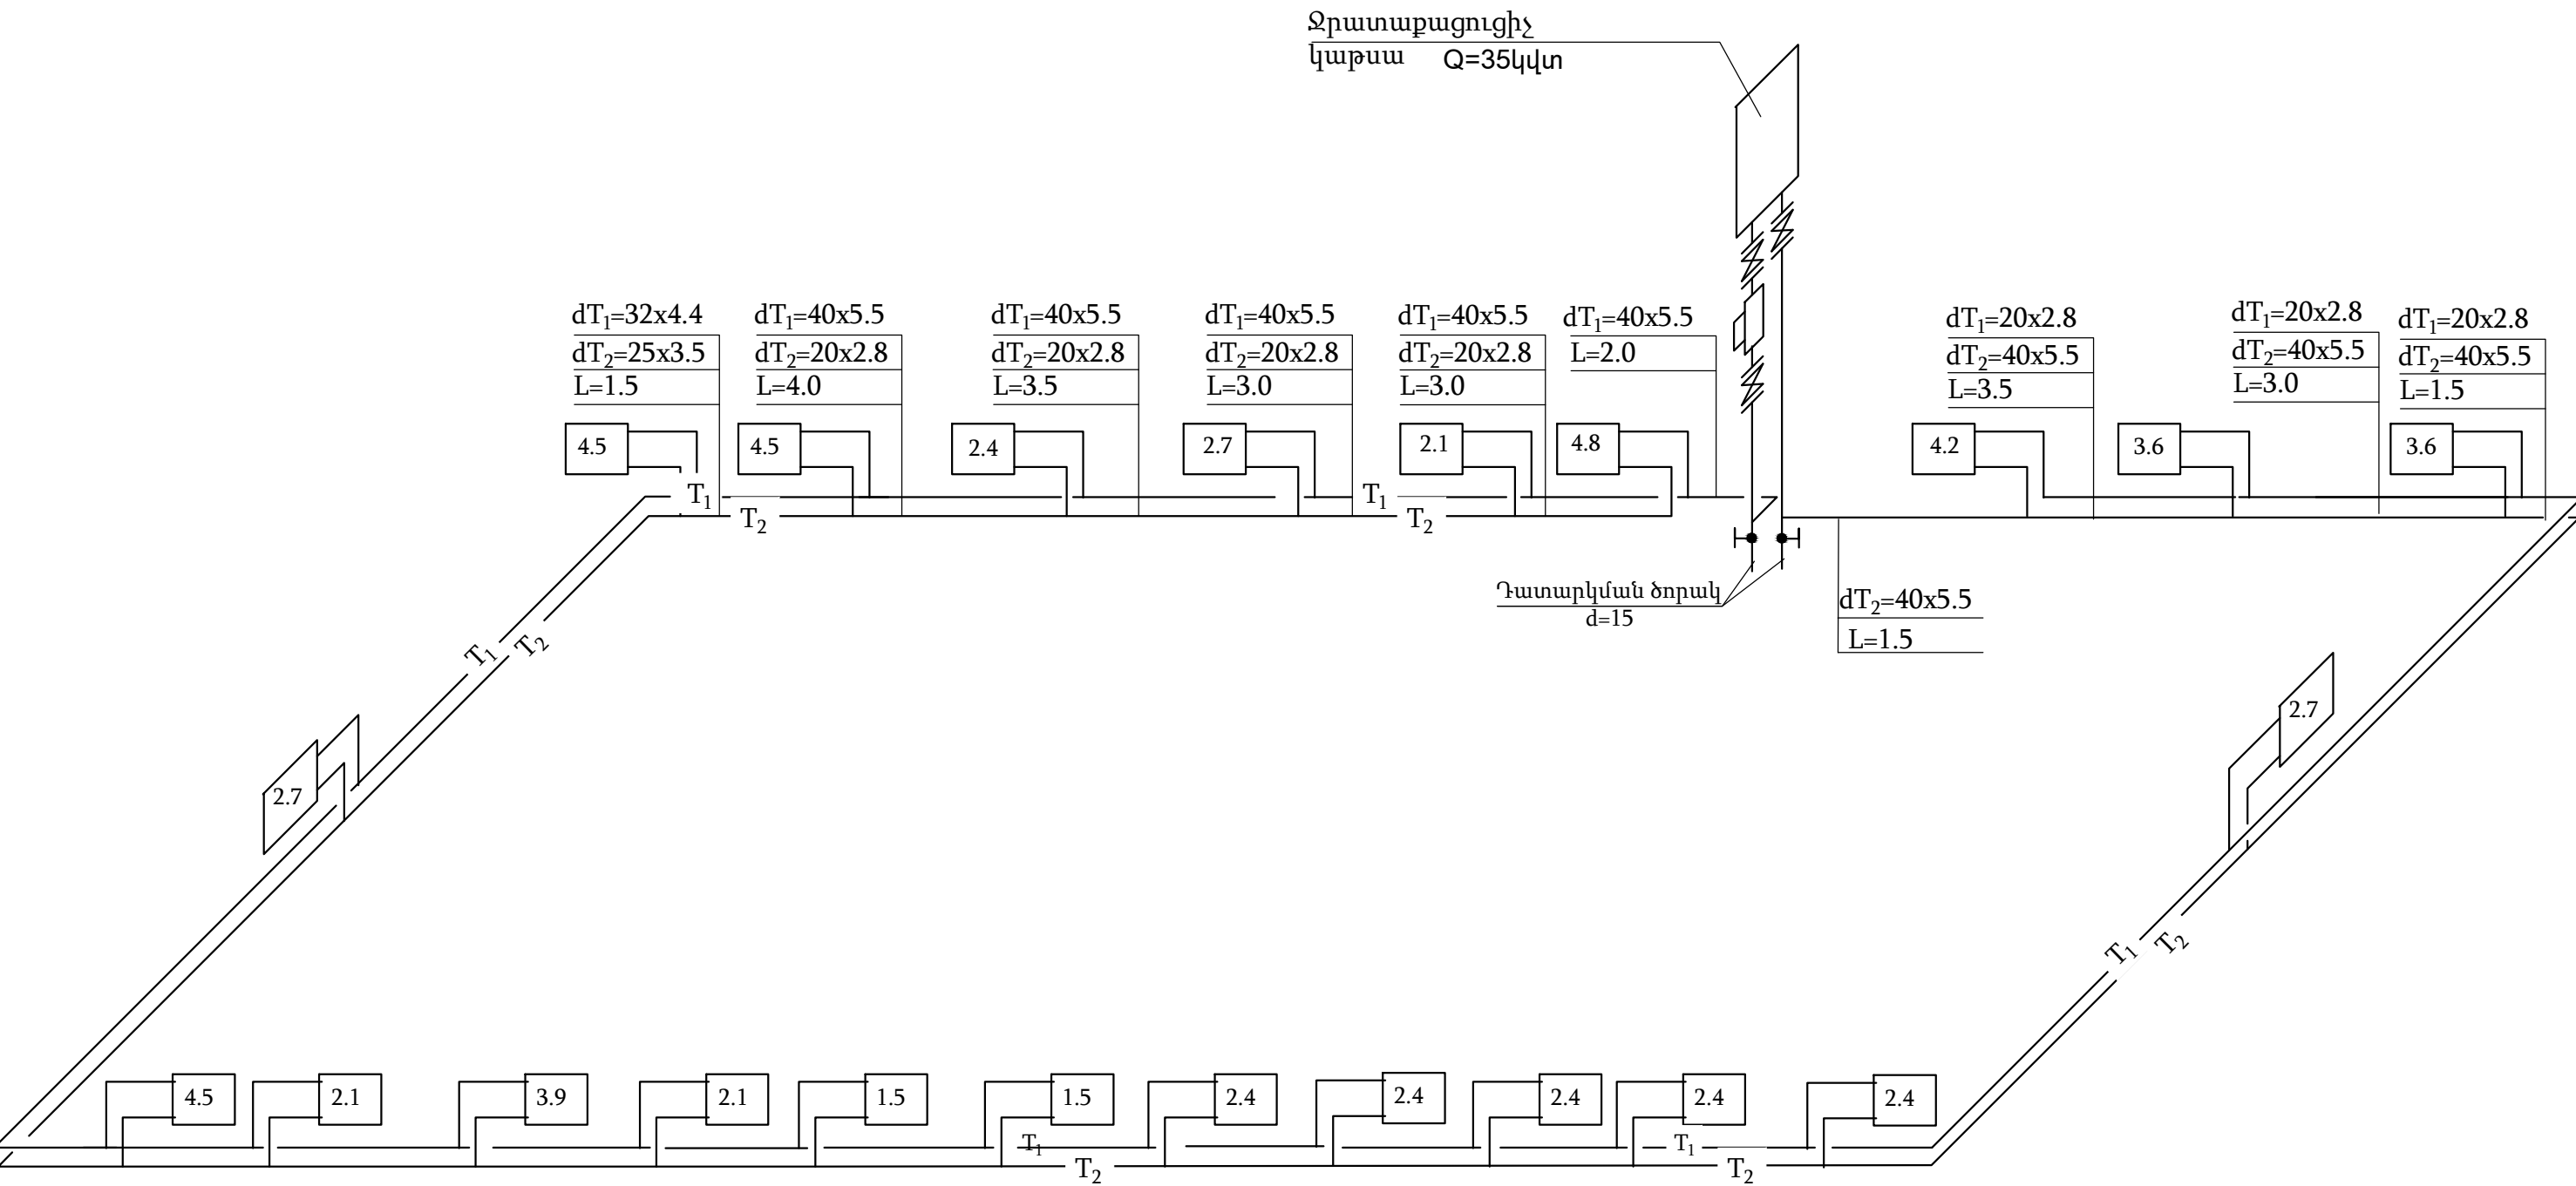

	ՆԳՏ	Մ.ԵՇԻԼԲԱՇՅԱՆ		ՀՀ ՇԻՐԱԿԻ ՄԱՐԶԻ ՎԱՐԴԱՔԱՐԻ 100 ՏԵՂԱՆՈՑ ԴՊՐՈՑԻ ԿԱՌՈՒՅՄԱՆ ԱՇԽԱՏԱՆՔԱՅԻՆ ՆԱԽԱԳԻԾ			
	Նախագծեց	Ա.Կարակաշյան					
	Գլխ.մասն.						
				ՋԵՌՈՒՅՈՒՄ ԵՎ ՕԴԱՓՈԽՈՒԹՅՈՒՆ			
				ՓՈՒԼ	ԹԵՐԹ	ԹԵՐԹԵՐ	
				ԱՆ	ՋՕ-6	7	
ԱՄՍԱԹԻՎ	ԳՈՒՅՔԵՐԱՄԱՐ	ԱՐԽԻՎ No		Երկրորդ հարկի ջեռուցման համակարգի սխեմա		«ԵՐԱՆԳ» ՍՊԸ	

PRODUCED BY AN AUTODESK EDUCATIONAL PRODUCT