
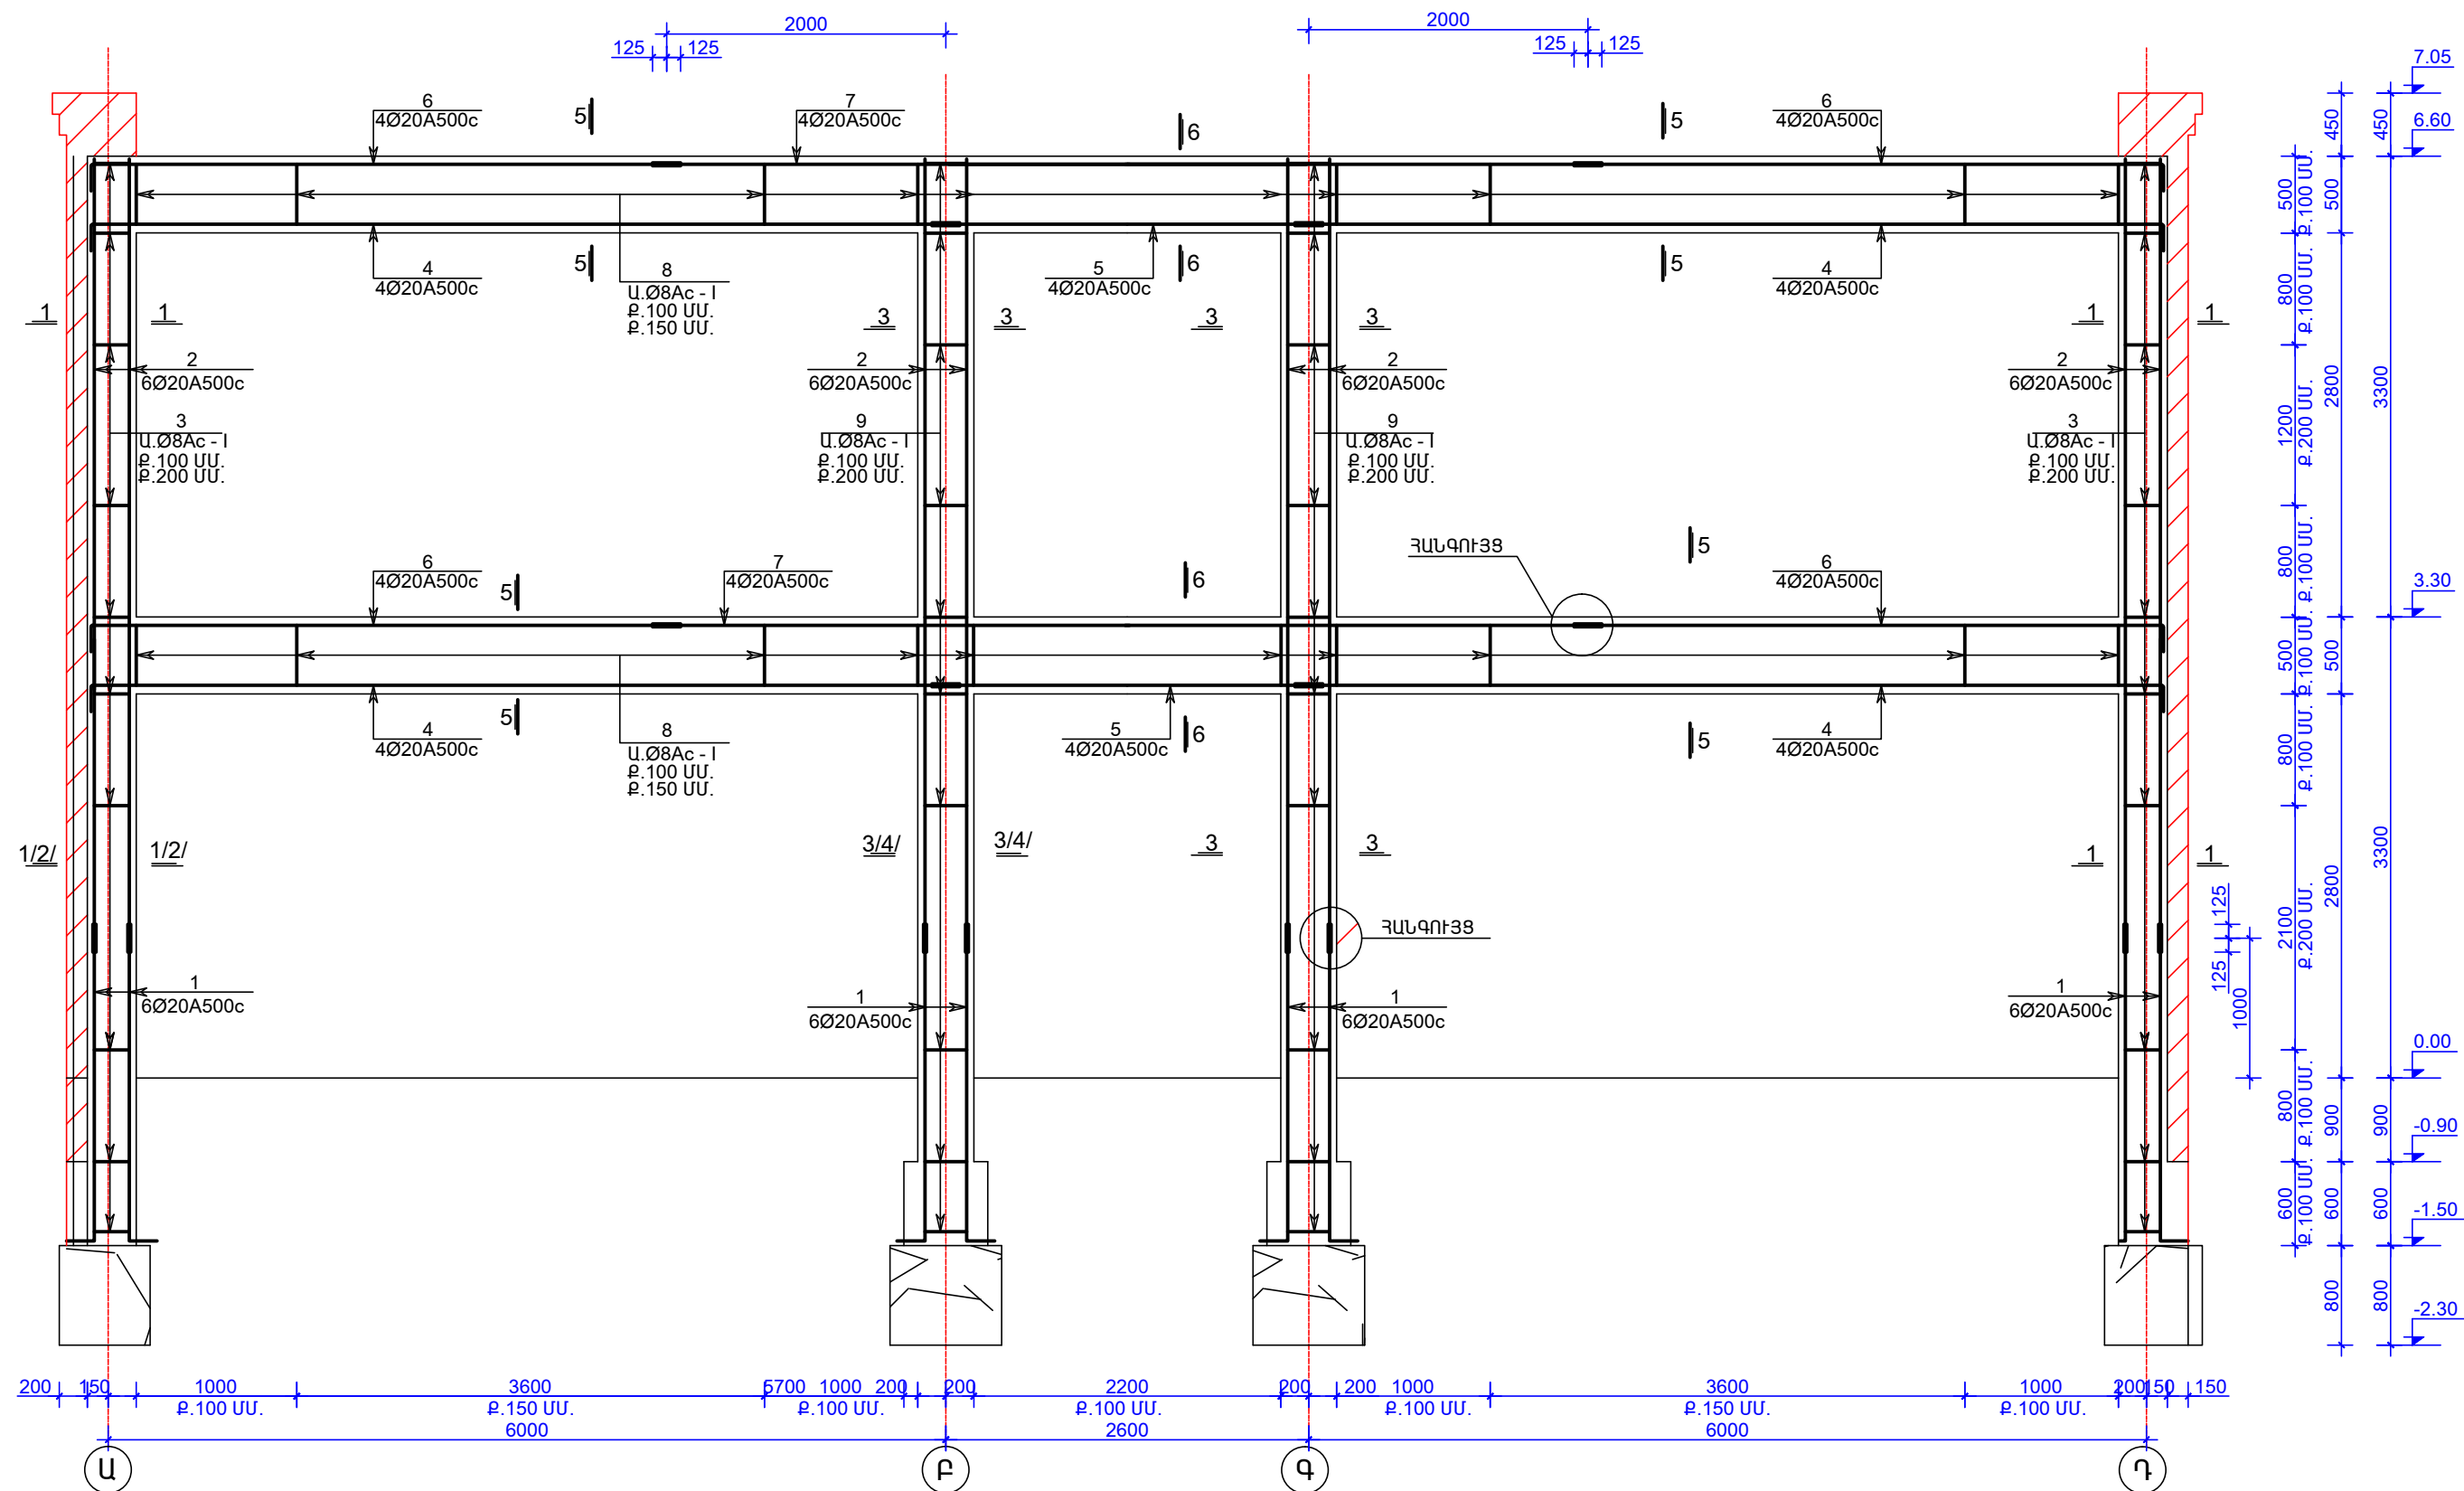


ՇՐՋԱՆԱԿ «2'», «3'» և «5'» ԱՌԱՆՑՔՆԵՐՈՎ

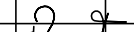

ԾԱՆՈԹՈՒԹՅՈՒՆ

ՏՎՅԱԼ ԹԵՐԹԸ ՆԱՅԵԼ Կ - 10 ԹԵՐԹԻ ՀԵՏ ՀԱՄԱՏԵՂ :

<div>YERANG LLC</div> <div>Architectural designing and construction</div>					ՊԱՏՎԵՐ 04-15	ԱԼԲՈՄ 2	ՄԱՍ 4	
	ԿՈՆՍՐ.	ԿԱՐԱՊԵՏՅԱՆ Հ.			ՀՀ ՇՐՋԱՆԿԻ ՄԱՐԶԻ ԿԱՐԴԱՔԱՐԻ 100 ՏԵՂԱՆՈՑ ԴՊՐՈՑԻ ԿԱՌՈՒՑՄԱՆ ԱՇԽԱՏԱՆՔԱՅԻՆ ՆԱԽԱԳԻԾ			
	ՆԱԽԱԳԾ.	ԱՏԱԼՅԱՆՑ Ա.						
						ՓՈՒԼ	ԹԵՐԹ	ԹԵՐԹԵՐ
						Ա.Ն.	9	34
	ԱՄՍԱԹԻՎ	ԳՈՒՅՔԱՀԱՄԱՐ	ԱՐԽԻՎ N %		ՇՐՋԱՆԱԿ «2'», «3'» և «5'» ԱՌԱՆՑՔՆԵՐՈՎ	ՍՊԸ « ԵՐԱՆԳ »		