
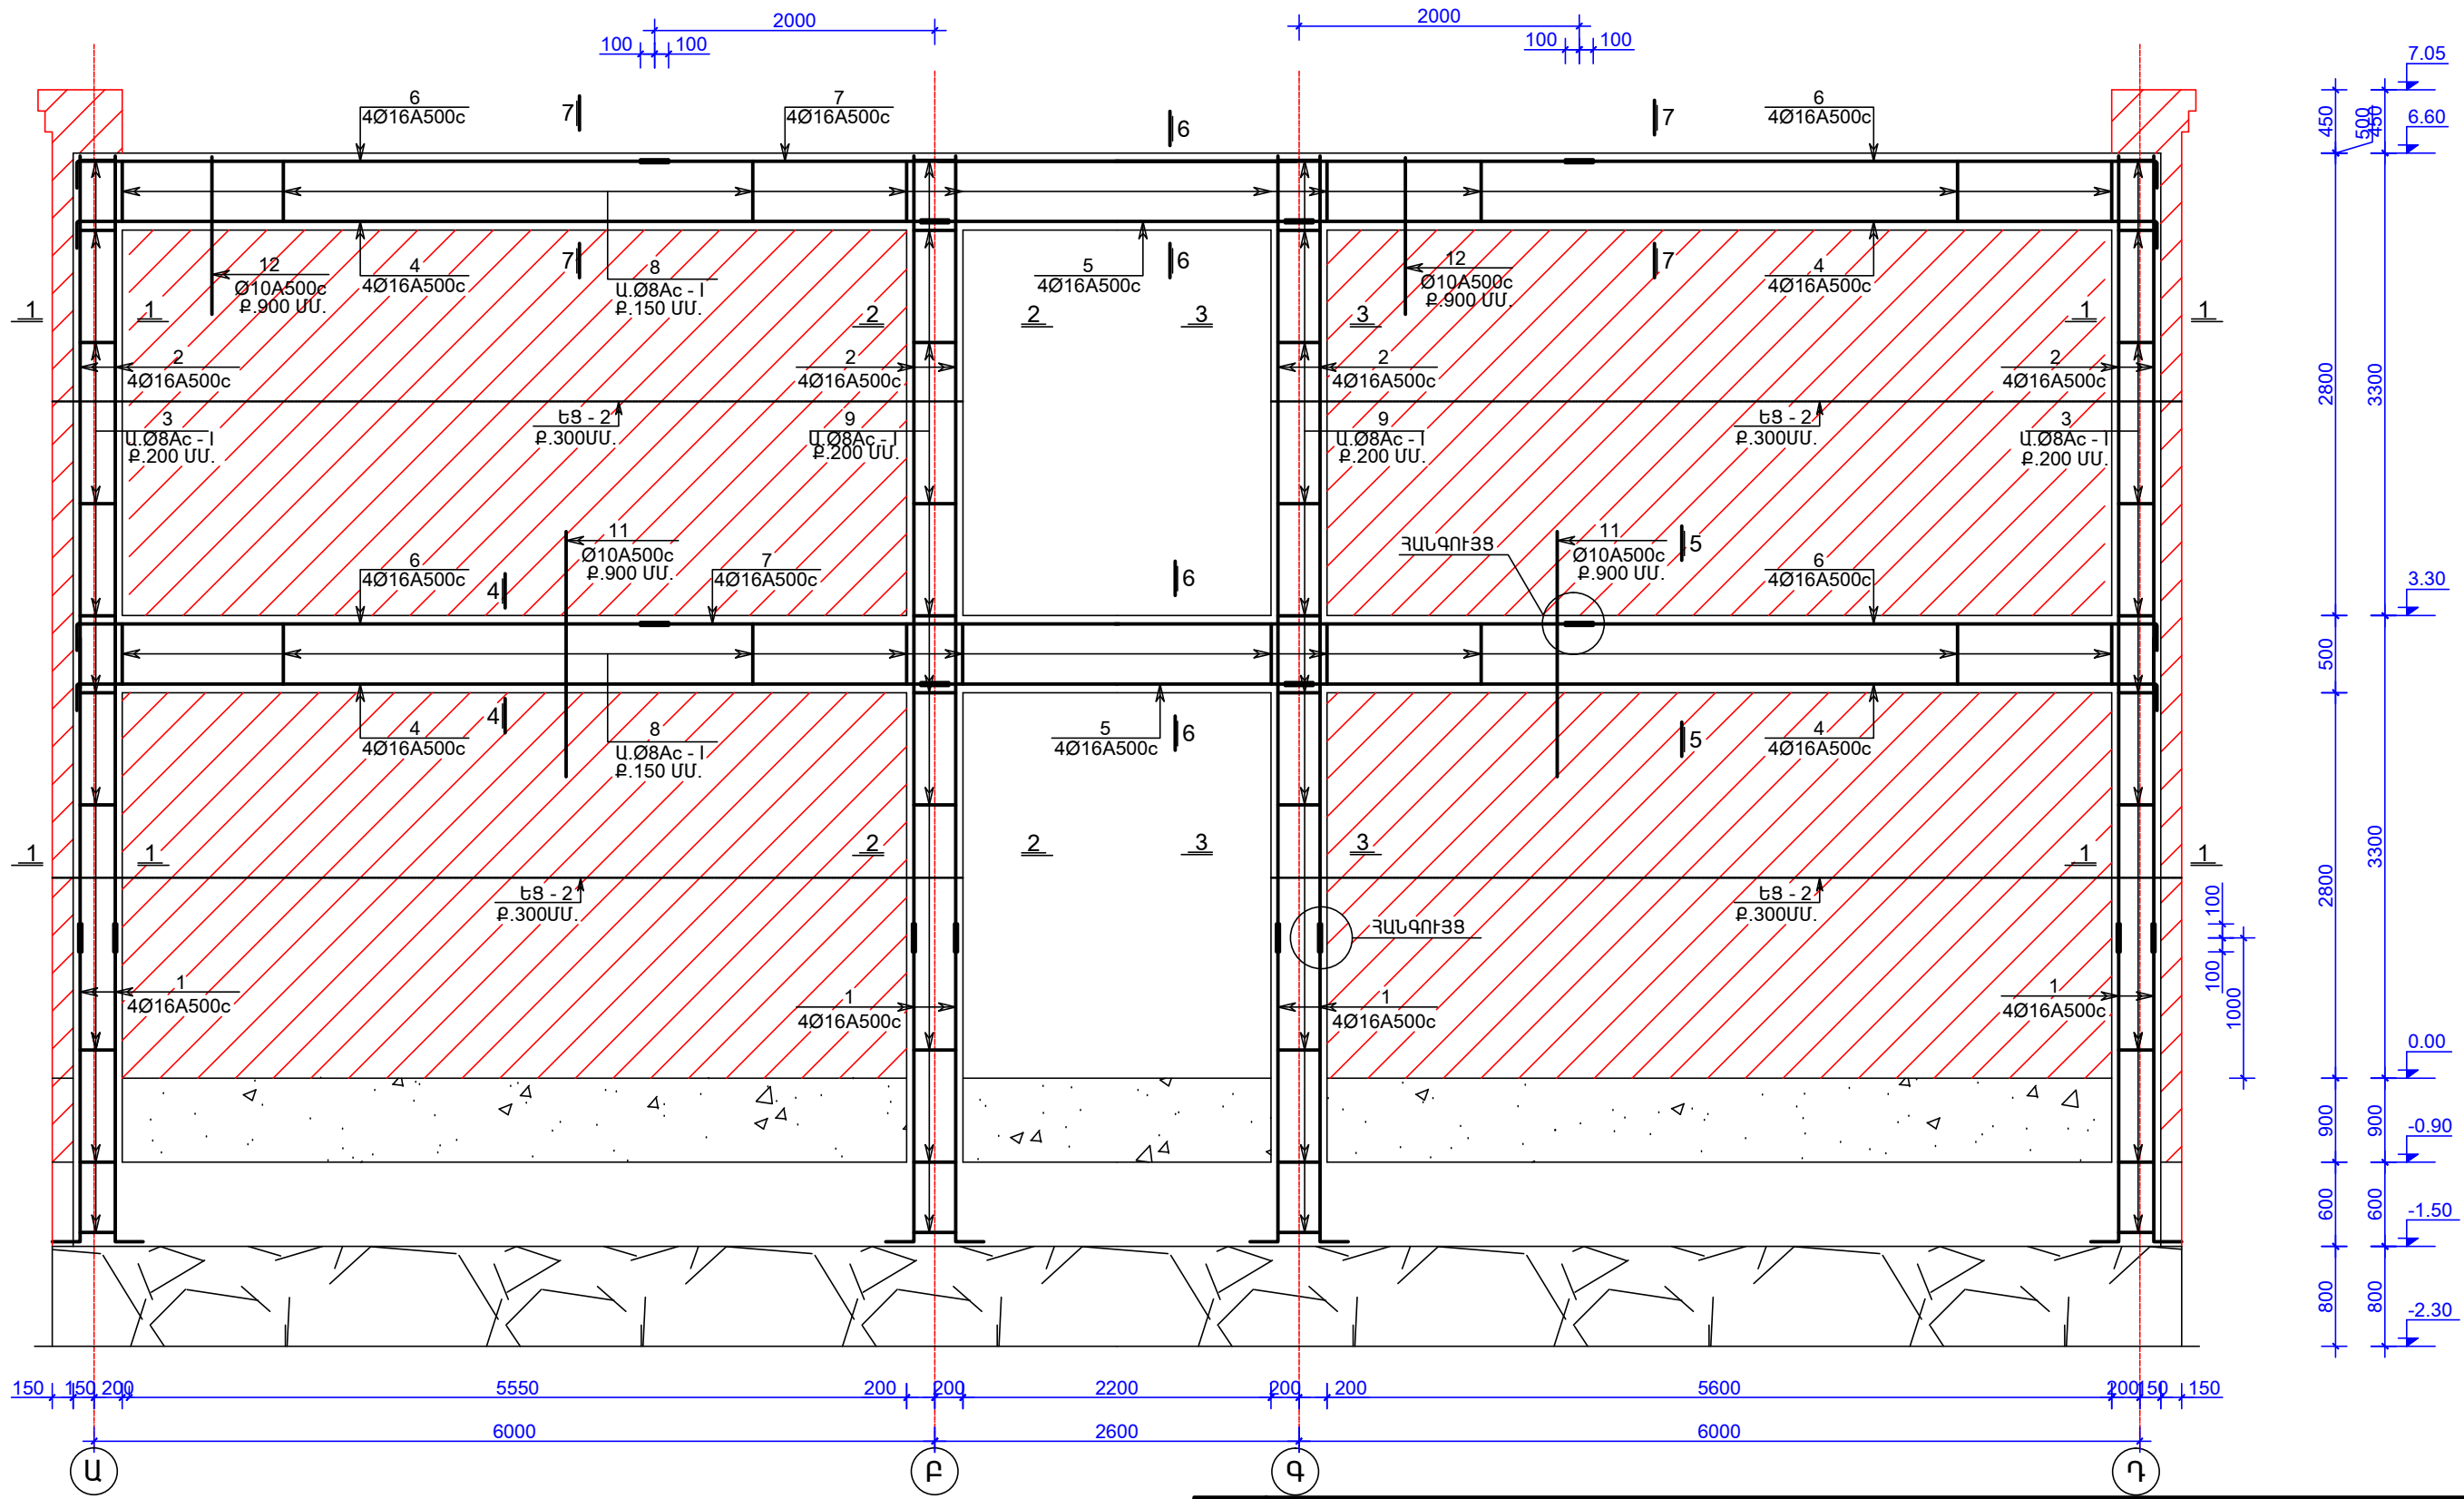


ՇՐՋԱՆԱԿ «2» և «5» ԱՌԱՆՑՔՆԵՐՈՎ

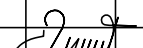

ԾԱՆՈԹՈՒԹՅՈՒՆ  
ՏԿՅԱԼ ԹԵՐԹԸ ՆԱՅԵԼ Կ - 12,13 ԹԵՐԹԵՐԻ ԴԵՏ ՀԱՄԱՏԵՂ :

<div>YERANG LLC</div> <div>Architectural designing and construction</div>				ՊԱՏՎԵՐ 04-15	ԱԼՔՈՄ 2	ՄԱՍ 4	
	ԿՈՆՍՐ.	ԿԱՐԱՊԵՏՅԱՆ Հ. 		ՀՀ ՇԻՐԱԿԻ ՄԱՐԶԻ ՎԱՐԴԱՔԱՐԻ 100 ՏԵԴԱՆՈՑ ԴՊՐՈՑԻ ԿԱՌՈՑՄԱՆ ԱՇԽԱՏԱՆՔԱՅԻՆ ՆԱԽԱԳԻԾ			
	ՆԱԽԱԳԾ.	ԱՏԱԼՅԱՆՑ Ա.					
	ԱՄՍԱԹԻՎ	ԳՈՒՅՔԱՀԱՄԱՐ	ԱՐԽԻՎ N %				
				ՇՐՋԱՆԱԿ «2» և «5» ԱՌԱՆՑՔՆԵՐՈՎ	ՍՊԸ « ԵՐԱՆԳ »		
					ՓՈՒԼ Ա.Ն.	ԹԵՐԹ 11	ԹԵՐԹԵՐ 34