
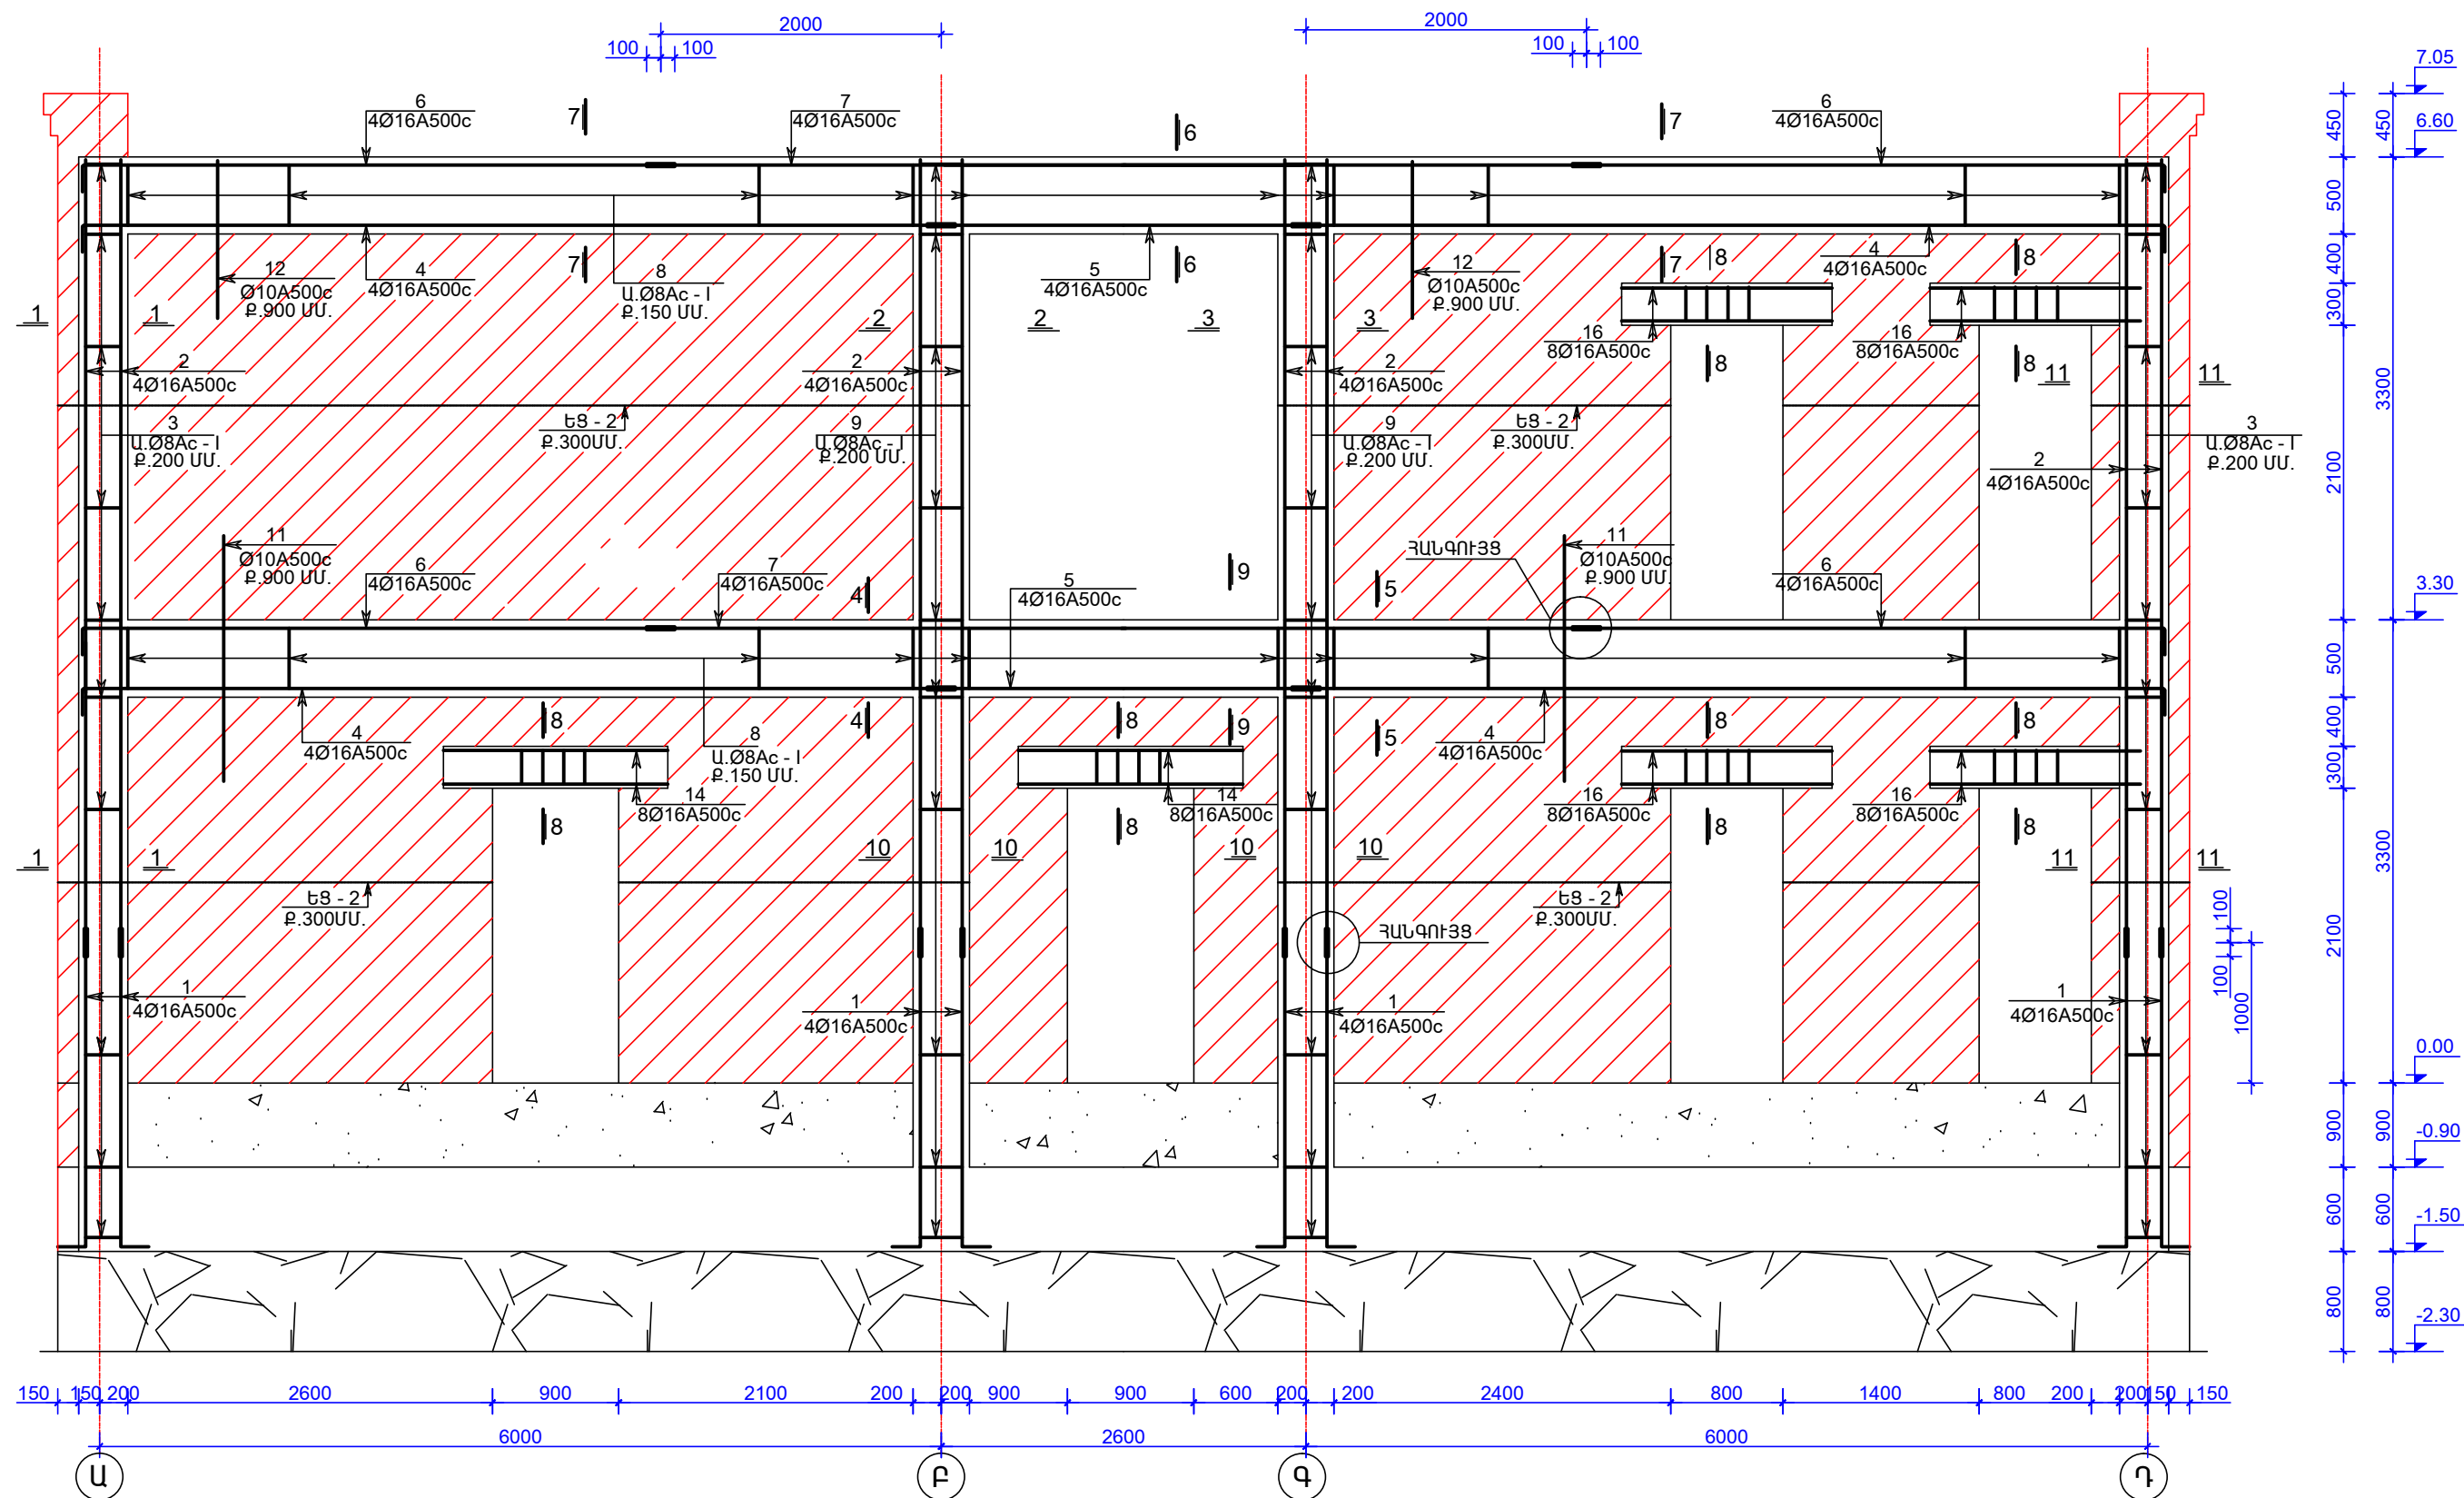


ՇՐՋԱՆԱԿ «3» ԱՌԱՆՑՔՈՎ

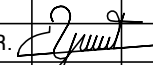

ԾԱՆՈԹՈՒԹՅՈՒՆ

ՏՎՅԱԼ ԹԵՐԹԸ ՆԱՅԵԼ Կ - 15,16 ԹԵՐԹԵՐԻ ՀԵՏ ՀԱՄԱՏԵՂ :

<div>YERANG LLC</div> <div>Architectural designing and construction</div>				ՊԱՏՎԵՐ 04-15	ԱԼՔՈՄ 2	ՄԱՍ 4	
	ԿՈՆՍՐ.	ԿԱՐԱՊԵՏՅԱՆ Հ. 		ՀՀ ՇԻՐԱԿԻ ՄԱՐԶԻ ԿԱՐԴԱՔԱՐԻ 100 ՏԵՂԱՆՈՑ ԴՊՐՈՑԻ ԿԱՌՈՒՑՄԱՆ ԱՇԽԱՏԱՆՔԱՅԻՆ ՆԱԽԱԳԻԾ			
	ՆԱԽԱԳԾ.	ԱՏԱՆՅԱՆՑ Ա.					
					ՓՈՒԼ	ԹԵՐԹ	ԹԵՐԹԵՐ
					Ա.Ն.	14	34
ԱՄՍԱԹԻՎ	ԳՈՒՅՔԱՀԱՄԱՐ	ԱՐԽԻՎ	N %	ՇՐՋԱՆԱԿ «4» ԱՌԱՆՑՔՈՎ	ՍՊԸ « ԵՐԱՆԳ »		