


ՇՐՋԱՆԱԿ «4» ԱՌԱՆՑՔՈՎ

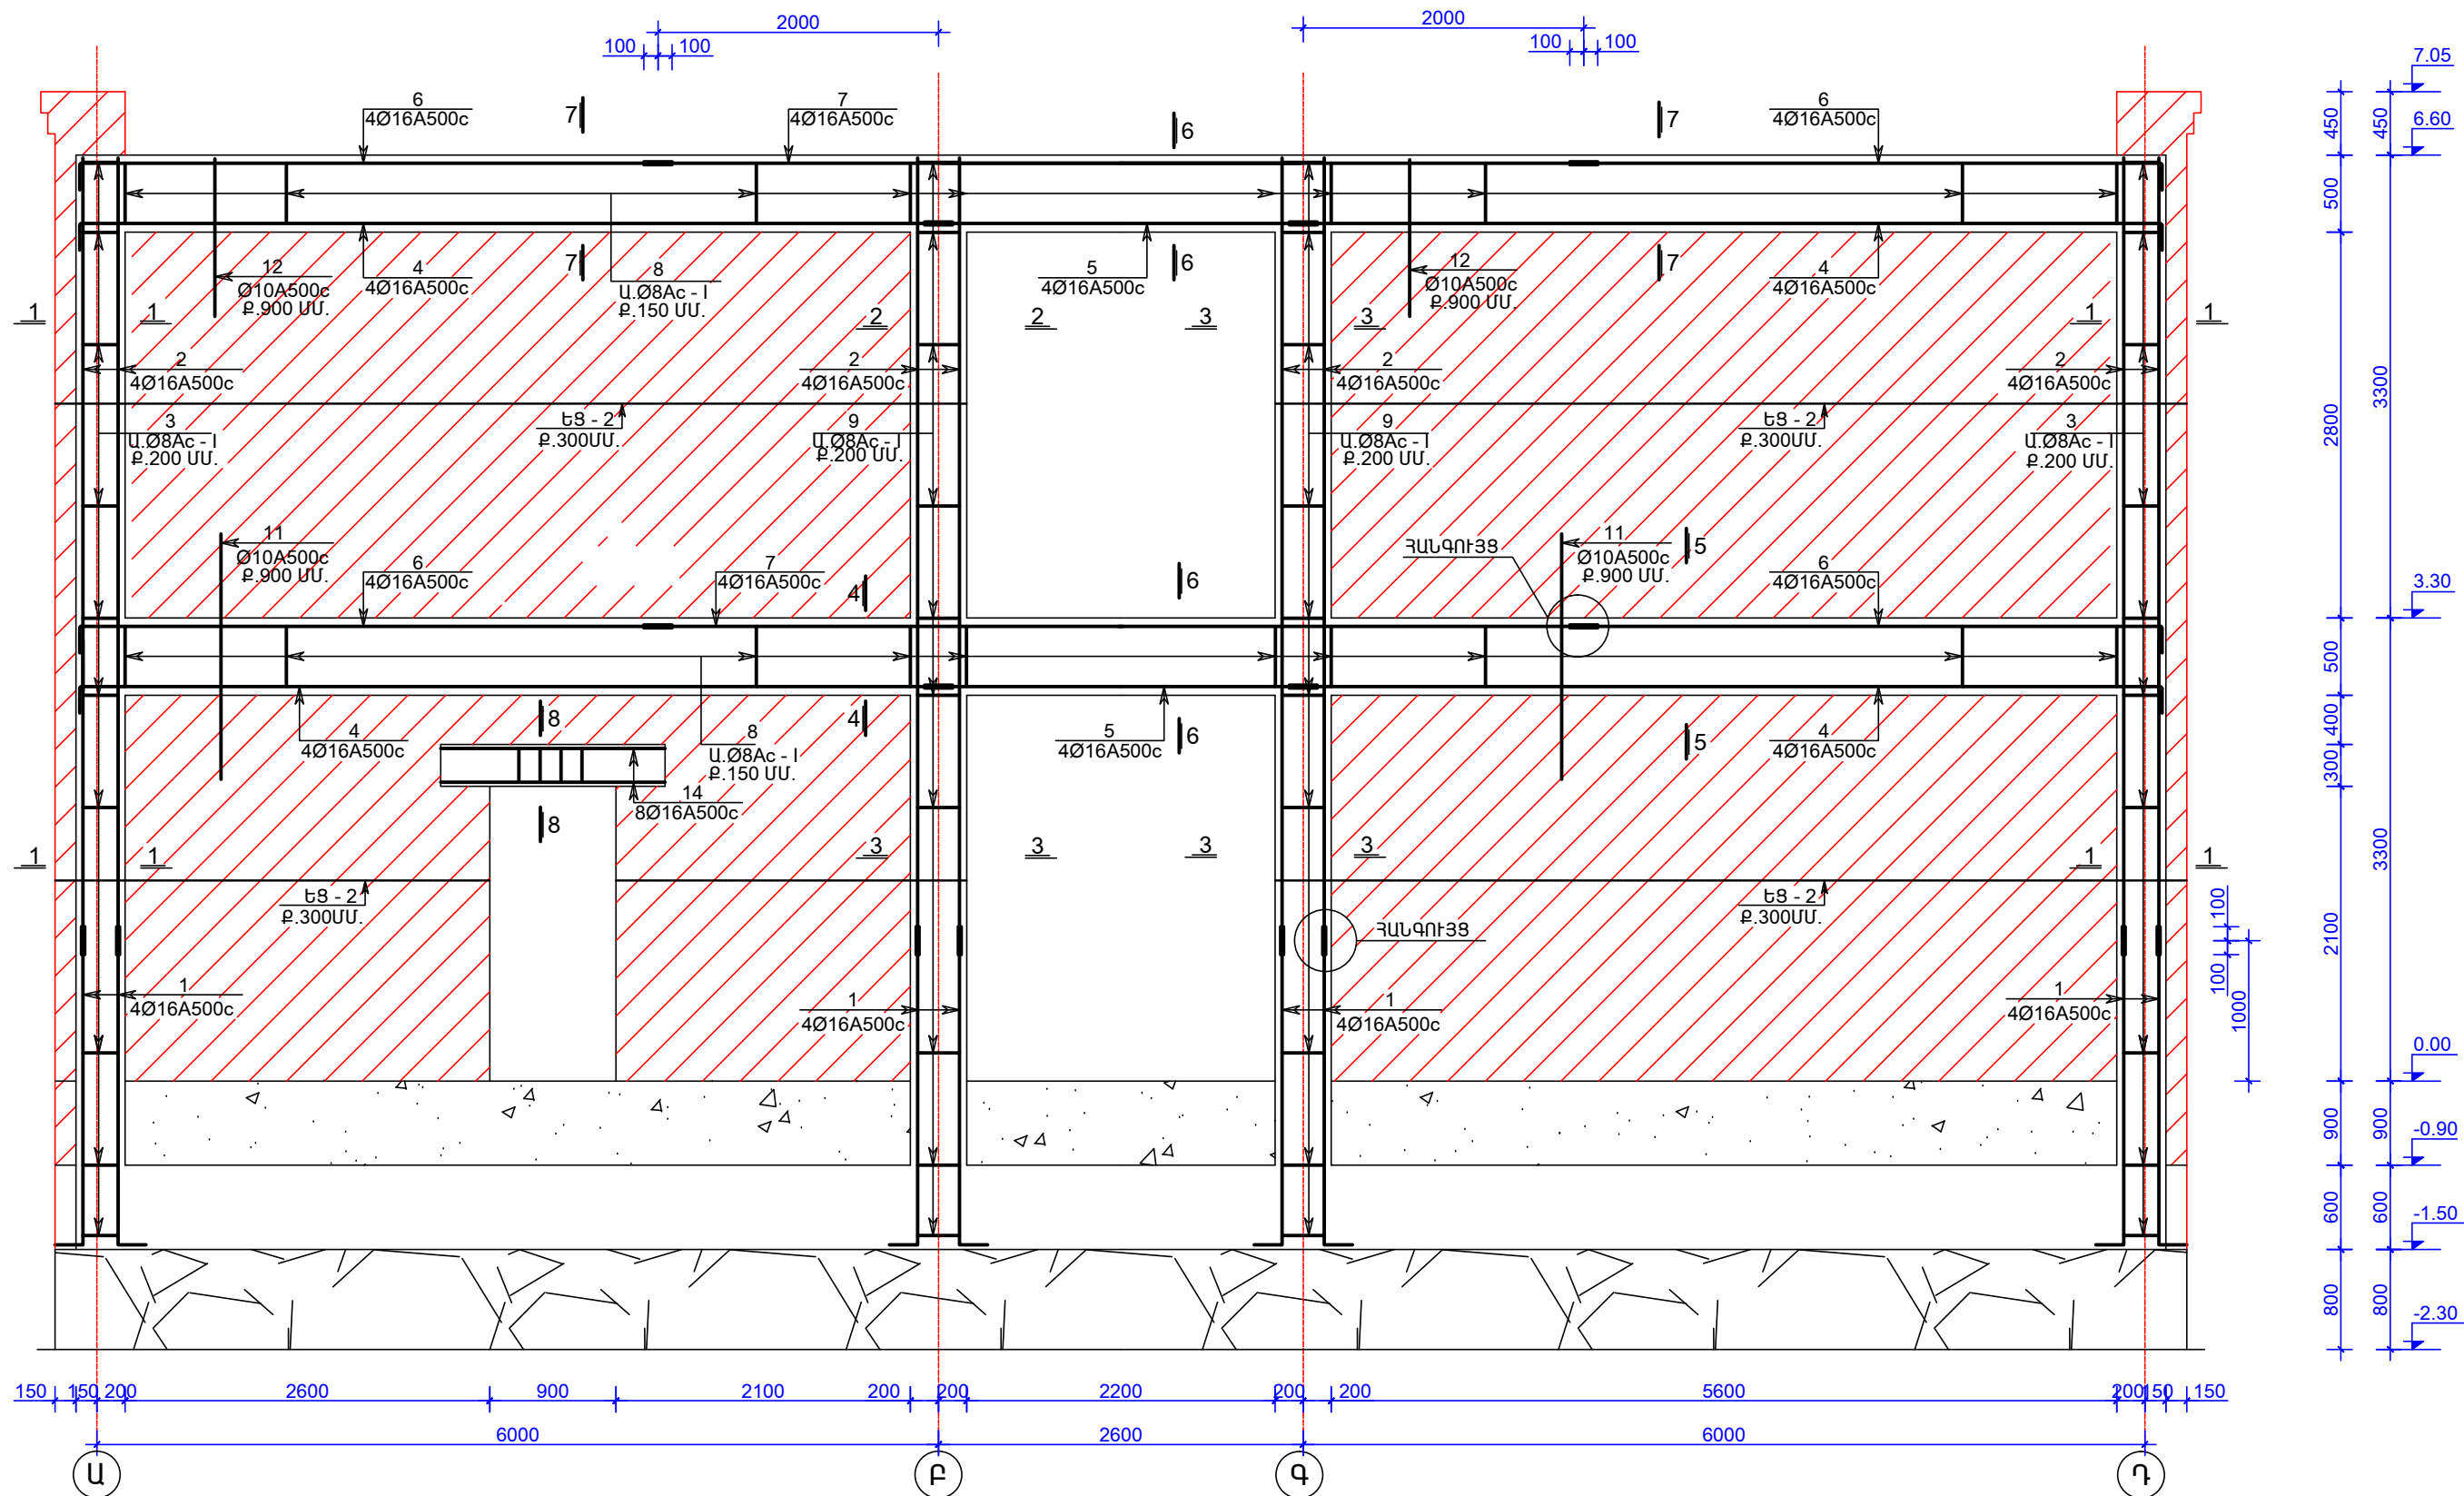

ԾԱՆՈԹՈՒԹՅՈՒՆ

ՏՎՅԱԼ ԹԵՐԹԸ ՆԱՅԵԼ Կ - 18,19 ԹԵՐԹԵՐԻ ՀԵՏ ՀԱՄԱՏԵՂ :

<b>YERANG</b> Architectural designing and construction	ՊԱՏՎԵՐ 04-15	ԱԼԲՈՄ 2	ՄԱՍ 4
	ԿՈՆՍՐ.	ԿԱՐԱՊԵՏՅԱՆ Հ. <i>[Signature]</i>	ՀՀ ՇԻՐԱԿԻ ՄԱՐԶԻ ԿԱՐԴԱՔԱՐԻ 100 ՏԵՂԱՆՈՑ ԴՊՐՈՑԻ ԿԱՌՈՒՑՄԱՆ ԱՇԽԱՏԱՆՔԱՅԻՆ ՆԱԽԱԳԻԾ
	ՆԱԽԱԳԾ.	ԱՏԱԼՅԱՆՑ Ա.	
	ԱՄՍԱԹԻՎ	ԳՈՒՅՔԱՀԱՄԱՐ	ԱՐԽԻՎ N %
ՇՐՋԱՆԱԿ «4» ԱՌԱՆՑՔՈՎ			ՍՊԸ « ԵՐԱՆԳ »
			ՓՈՒԼ Ա.Ն.
			ԹԵՐԹ 17
			ԹԵՐԹԵՐ 34