


ՀԻՍՔԵՐԻ ՀԱՏԱԿԱԳԾԻ

2

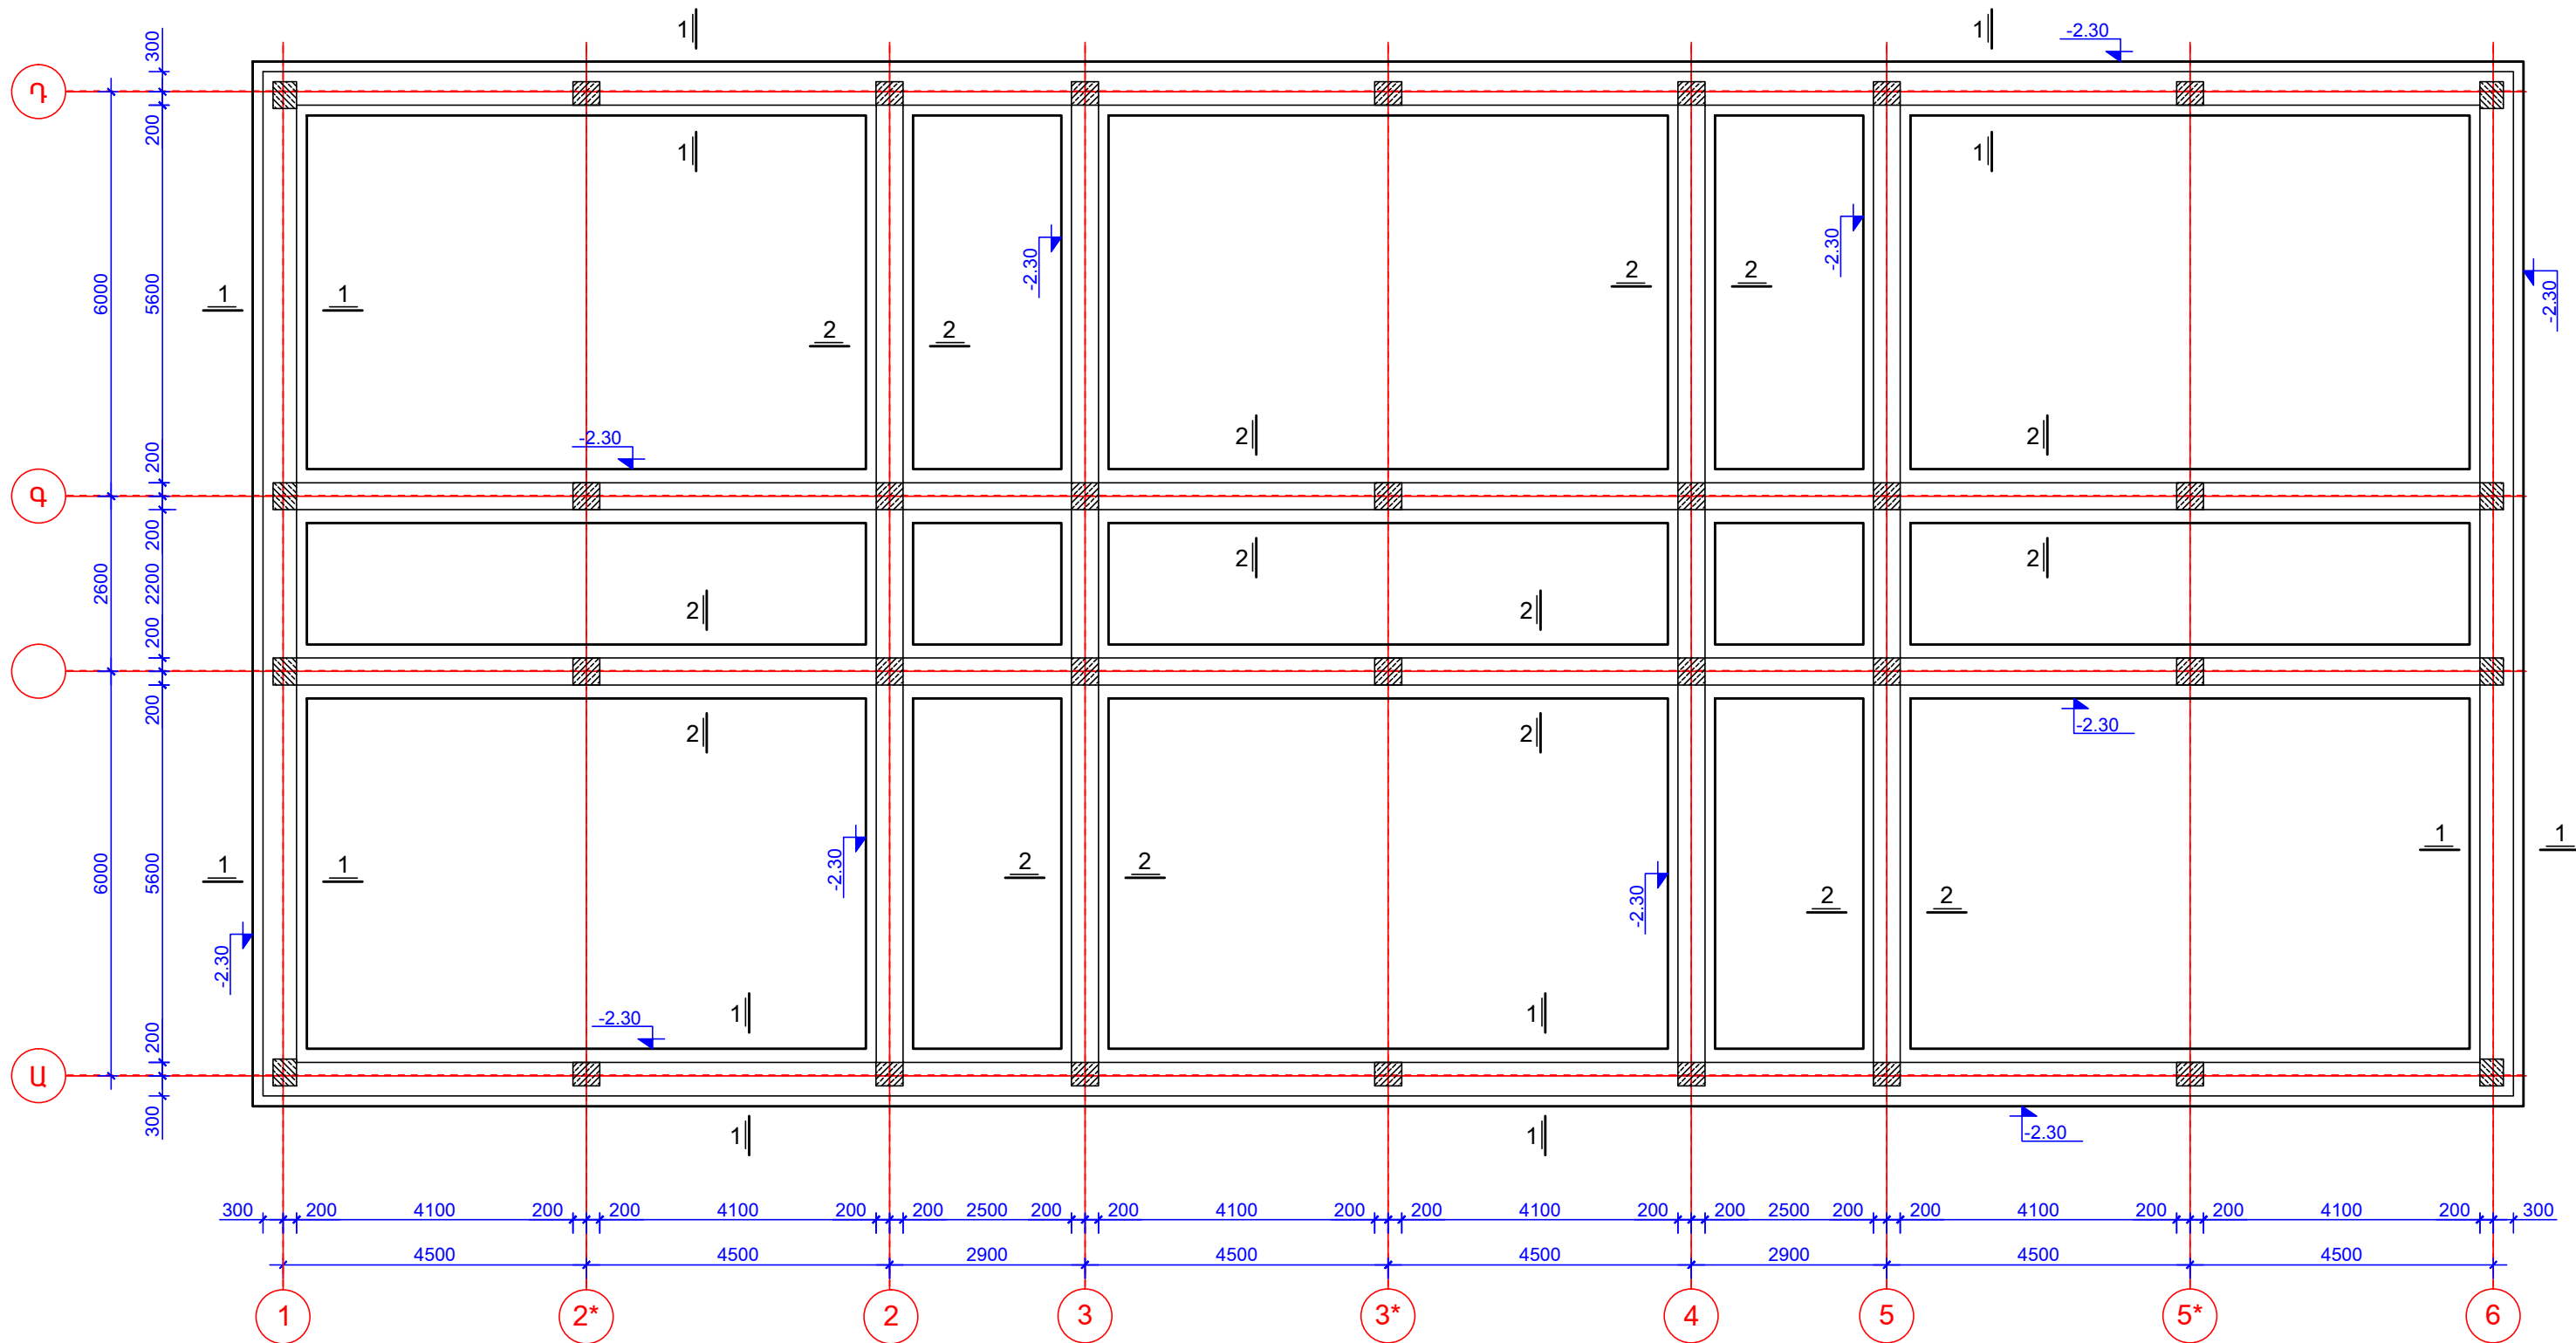

ԲԱՑԱՏՐԱԳԻՐ

- ՀԻՄՆԱՅԻՆ ԲՈԼՈՐ ԱՇԽԱՏԱՆՔՆԵՐԸ ՊԵՏՔ Է ԻՐԱԿԱՆԱՑՆԵԼ ՇԻՆԱՐԱՐԱԿԱՆ ՆՈՐՄԵՐԻՆ՝ ՇՆՈՎ 3.02.01 - 87 « ՀԻՍՔԵՐ և ՀԻՄՆԱՏԱԿԵՐ » ՊԱՀԱՆՁՆԵՐԻՆ ՀԱՄԱՊԱՏԱՍԽԱՆ ։
- ՀԻՍՔԵՐԸ ՆԱԽԱԳԾՎԱԾ ԵՆ ՏԵՂԱՄԱՍԻ ԻՆՃԵՆԵՐԱՆԵՐԿՐԱՐԱՆԱԿԱՆ ԵԶՐԱԿԱՑՈՒԹՅԱՆ ՊԱՅՄԱՆՆԵՐԻ ՀԻՄԱՆ ՎՐԱ ։
- ԸՍՏ ԻՆՃԵՆԵՐԱՆ՝ ԵՐԿՐԱՐԱՆԱԿԱՆ ՀԵՏԱԶՈՏՈՒԹՅԱՆ , ՈՐՊԵՍ ՀԻՄՆԱՏԱԿ ԾԱՌԱՅՈՒՄ ԵՆ ՃԼԱՔԱՐԱՎ - ԿՈՊՃԱՅԻՆ ԳՐՈՒՆՏՆԵՐ , ՈՐՈՆՔ ՈՒՆԵՆ ՀԵՏԵՎՅԱԼ ՖԻԶԻԿԱ-ՄԵԽԱՆԻԿԱԿԱՆ ՑՈՒՑԱՆԻՇՆԵՐԸ՝
ԽՏՈՒԹՅՈՒՆԸ՝ $\rho - 1.90 \text{ S/Մ}^3$
ՏԵՍԱԿԱՐԱՐ ԿԱՊԱԿՑՎԱԾՈՒԹՅՈՒՆԸ՝ C - 1 ԿՊա
ՆԵՐՔԻՆ ՇՓՄԱՆ ԱՆՎՅՈՒՆ՝ $\varphi - 38^\circ$
ՊԵՃՈՐՄԱՑԻԱՅԻ ՍՈՂՈՒԼԸ՝ E - 32 ՄՊա
ՀԱՇՎԱՐԿԱՅԻ ՊԻՍԱԳՐՈՒԹՅՈՒՆԸ՝ $R_o - 0.30 \text{ ՄՊա}$
- ԸՍՏ ՄԵՅՄԱՆԻԿ ՀԱՏԱԿՈՒԹՅՈՒՆՆԵՐԻ ԳՐՈՒՆՏՆԵՐԸ ՊԱՎՈՒՄ ԵՆ ՈՐ ԴԱՍԻ, ՈՐԻ ՄՊԱՍԿԵԼԻՔ ՀՈՐԻԶՈՆԱԿԱՆ ԱՌԱՎԵԼԱԳՈՒՅՆ ԱՐԱԳԱՑՄԱՆ ՄԵԾՈՒԹՅՈՒՆԸ՝ $A_{max} = 0.40g$
- ԳՐՈՒՆՏՆԵՐԻ ՍԱՌԵՑՄԱՆ ԱՄԵՆԱՄԵԾ ԽՈՐՈՒԹՅՈՒՆԸ 110 ՍՄ Է ։
- ՀԻՍՔԵՐԸ ԺԱՊԱԿԵՆԱԶԵՎ ԵՆ, ԽԱՉՀԱՏՎՈՂ, ԲՈՒՏՈՐԵՏՈՒՑ, ՈՐՈՑ ՎՐԱ ԻՐԱԿԱՆԱՑՎՈՒՄ ԵՆ ԵՐԿԱԾԲԵՏՈՆԵ ՀԻՄՆԱՅԻՆ ԳՈՏԻ, B 20 ԴԱՍԻ ԾԱՐԻ ԲԵՏՈՆԻՑ ։
- ՊԱՏԵՐԻ ՀՈՐԻԶՈՆԱԿԱՆ ՀԻԴՐՈՍԵԿՈՒՄԱՑՈՒՄԸ ԻՐԱԿԱՆԱՑՎՈՒՄ Է 0.00 Մ. ՆԻՇԻ ՎՐԱ , ՑԵՄԵՆՏ - ԱՎԱԶԻ ՇԱՂԱԽՈՎ / 1 : 2 / 20ՍՄ ՀԱՍՏՈՒԹՅԱՐ ։

<div>YERANG LLC</div> <div>Architectural designing and construction</div>					ՊԱՏՎԵՐ 04-15		ԱԼԲՈՄ 2	ՄԱՍ Կ	
	ԿՈՆՍՐ.	ԿԱՐԱՊԵՏՅԱՆ Հ.			ՀՀ ՇԻՐԱԿԻ ՄԱՐԶԻ ՎԱՐԴԱՔԱՐԻ 100 ՏԵՂԱՆՈՑ ԴՊՐՈՑԻ ԿԱՌՈՒՑՄԱՆ ԱՇԽԱՏԱՆՔԱՅԻՆ ՆԱԽԱԳԻԾ				
	ՆԱԽԱԳԾ.	ԱՏԱԼՅԱՆՑ Ա.							
							ՓՈՒԼ	ԹԵՐԹ	ԹԵՐԹԵՐ
							Ա.Ն.	1	34
	ԱՄՍԱԹԻՎ	ԳՈՒՅՔԱՀԱՄԱՐ	ԱՐԽԻՎ	N %	ՀԻՍՔԵՐԻ ՀԱՏԱԿԱԳԾԻ	« ԵՐԱՆԳ » ՍՊԸ			