



ԿՏՐՎԱԾՔ 3 - 3

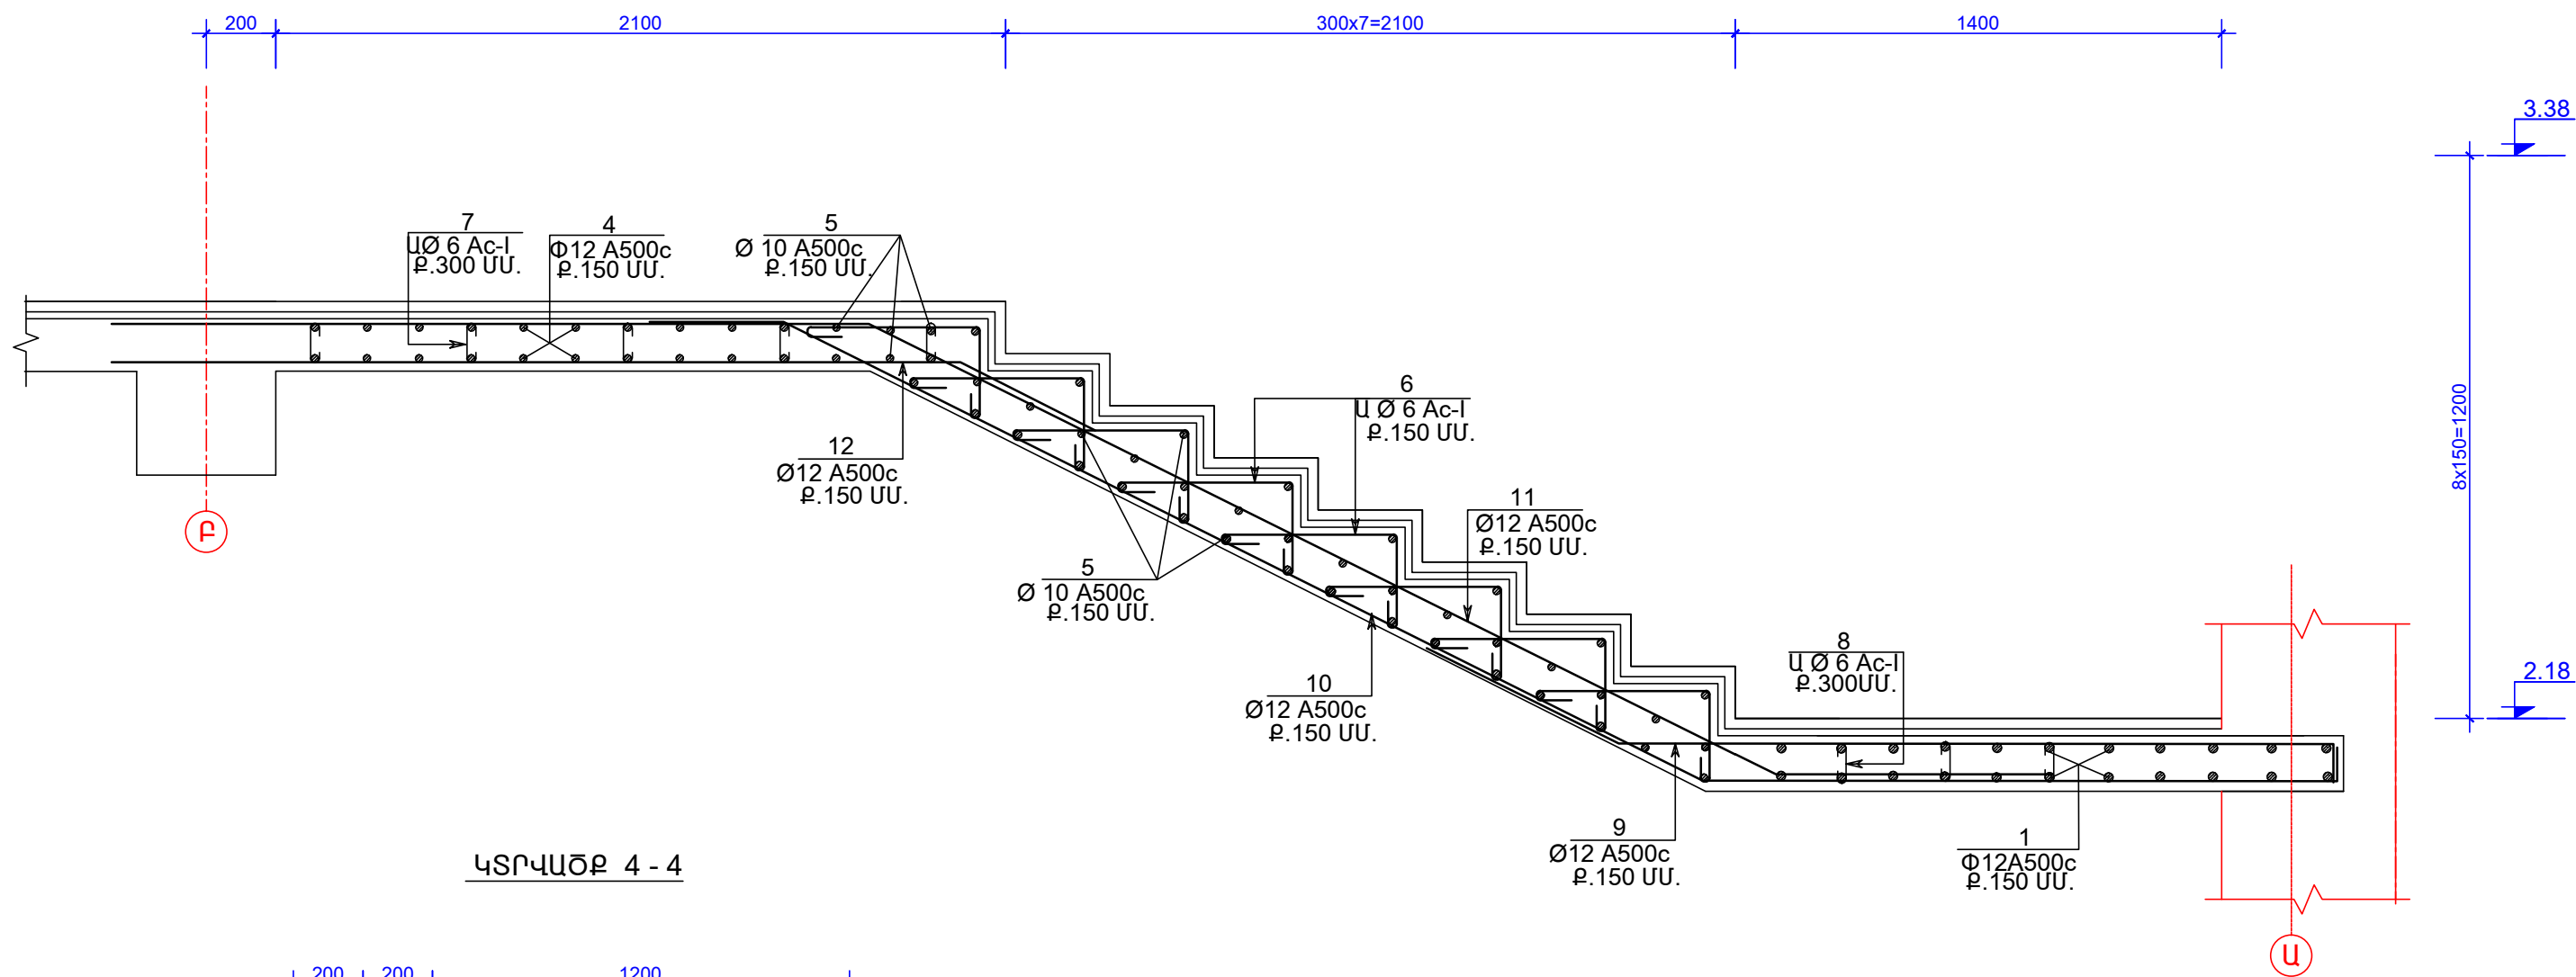

ԿՏՐՎԱԾՔ 4 - 4

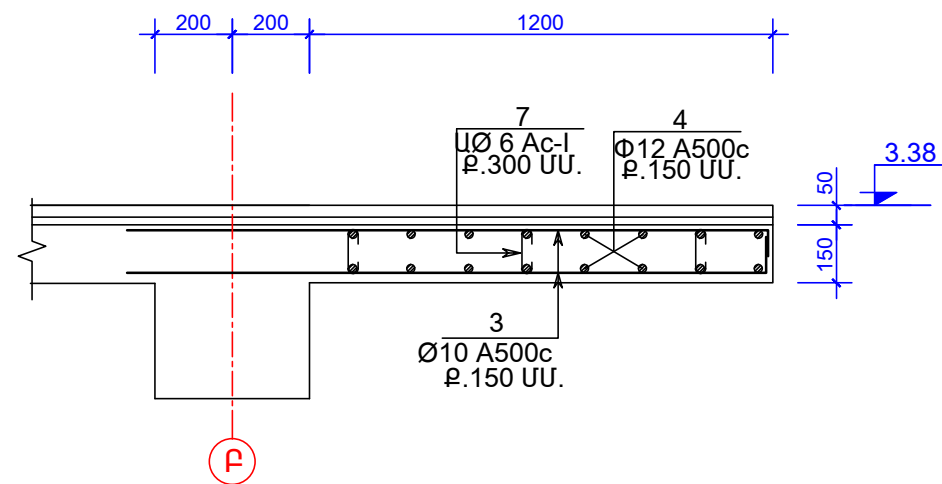

Ծանոթութիւններ
ՏՎՅԱԼ ԹԵՐԹԸ ՆԱՅԵԼ Կ - 29 -:- Կ - 32 ԹԵՐԹԵՐԻ ՀԵՏ ՀԱՍՏԱՏԵՂ :

YERANG LLC Architectural design and construction				ՊԱՏՎԵՐ 04-15	ԱԼՔՈՄ 2	ՄԱՍ Կ
	ԿՈՆՍՐ.	ԿԱՐԱՊԵՏՅԱՆ Հ.		ՀՀ ՇԻՐԱԿԻ ՄԱՐԶԻ ՎԱՐԴԱՔԱՐԻ 100 ՏԵՀԱՆՈՑ ԴՊՐՈՑԻ ՎԱՌՈՒՑՄԱՆ ԱՇԽԱՏԱՆՔԱՅԻՆ ՆԱԽԱԳԻԾ		
	ՆԱԽԱԳԾ.	ԱՏԱԼՅԱՆՑ Ա.				
					ՓՈՒԼ	ԹԵՐԹ
					Ա.Ն.	31
	ԱՄՍԱԹԻՎ	ԳՈՒՅՔԱՀԱՄԱՐ	ԱՐԽԻՎ N %	ԿՏՐՎԱԾՔ 3 - 3 , 4 - 4		ՍՊԸ « ԵՐԱՆԳ »