


ԾԱԾԿԻ ՀԱՏԱԿԱԳԾԻ 3.30Մ. ՆԻՇԻ ՎՐԱ

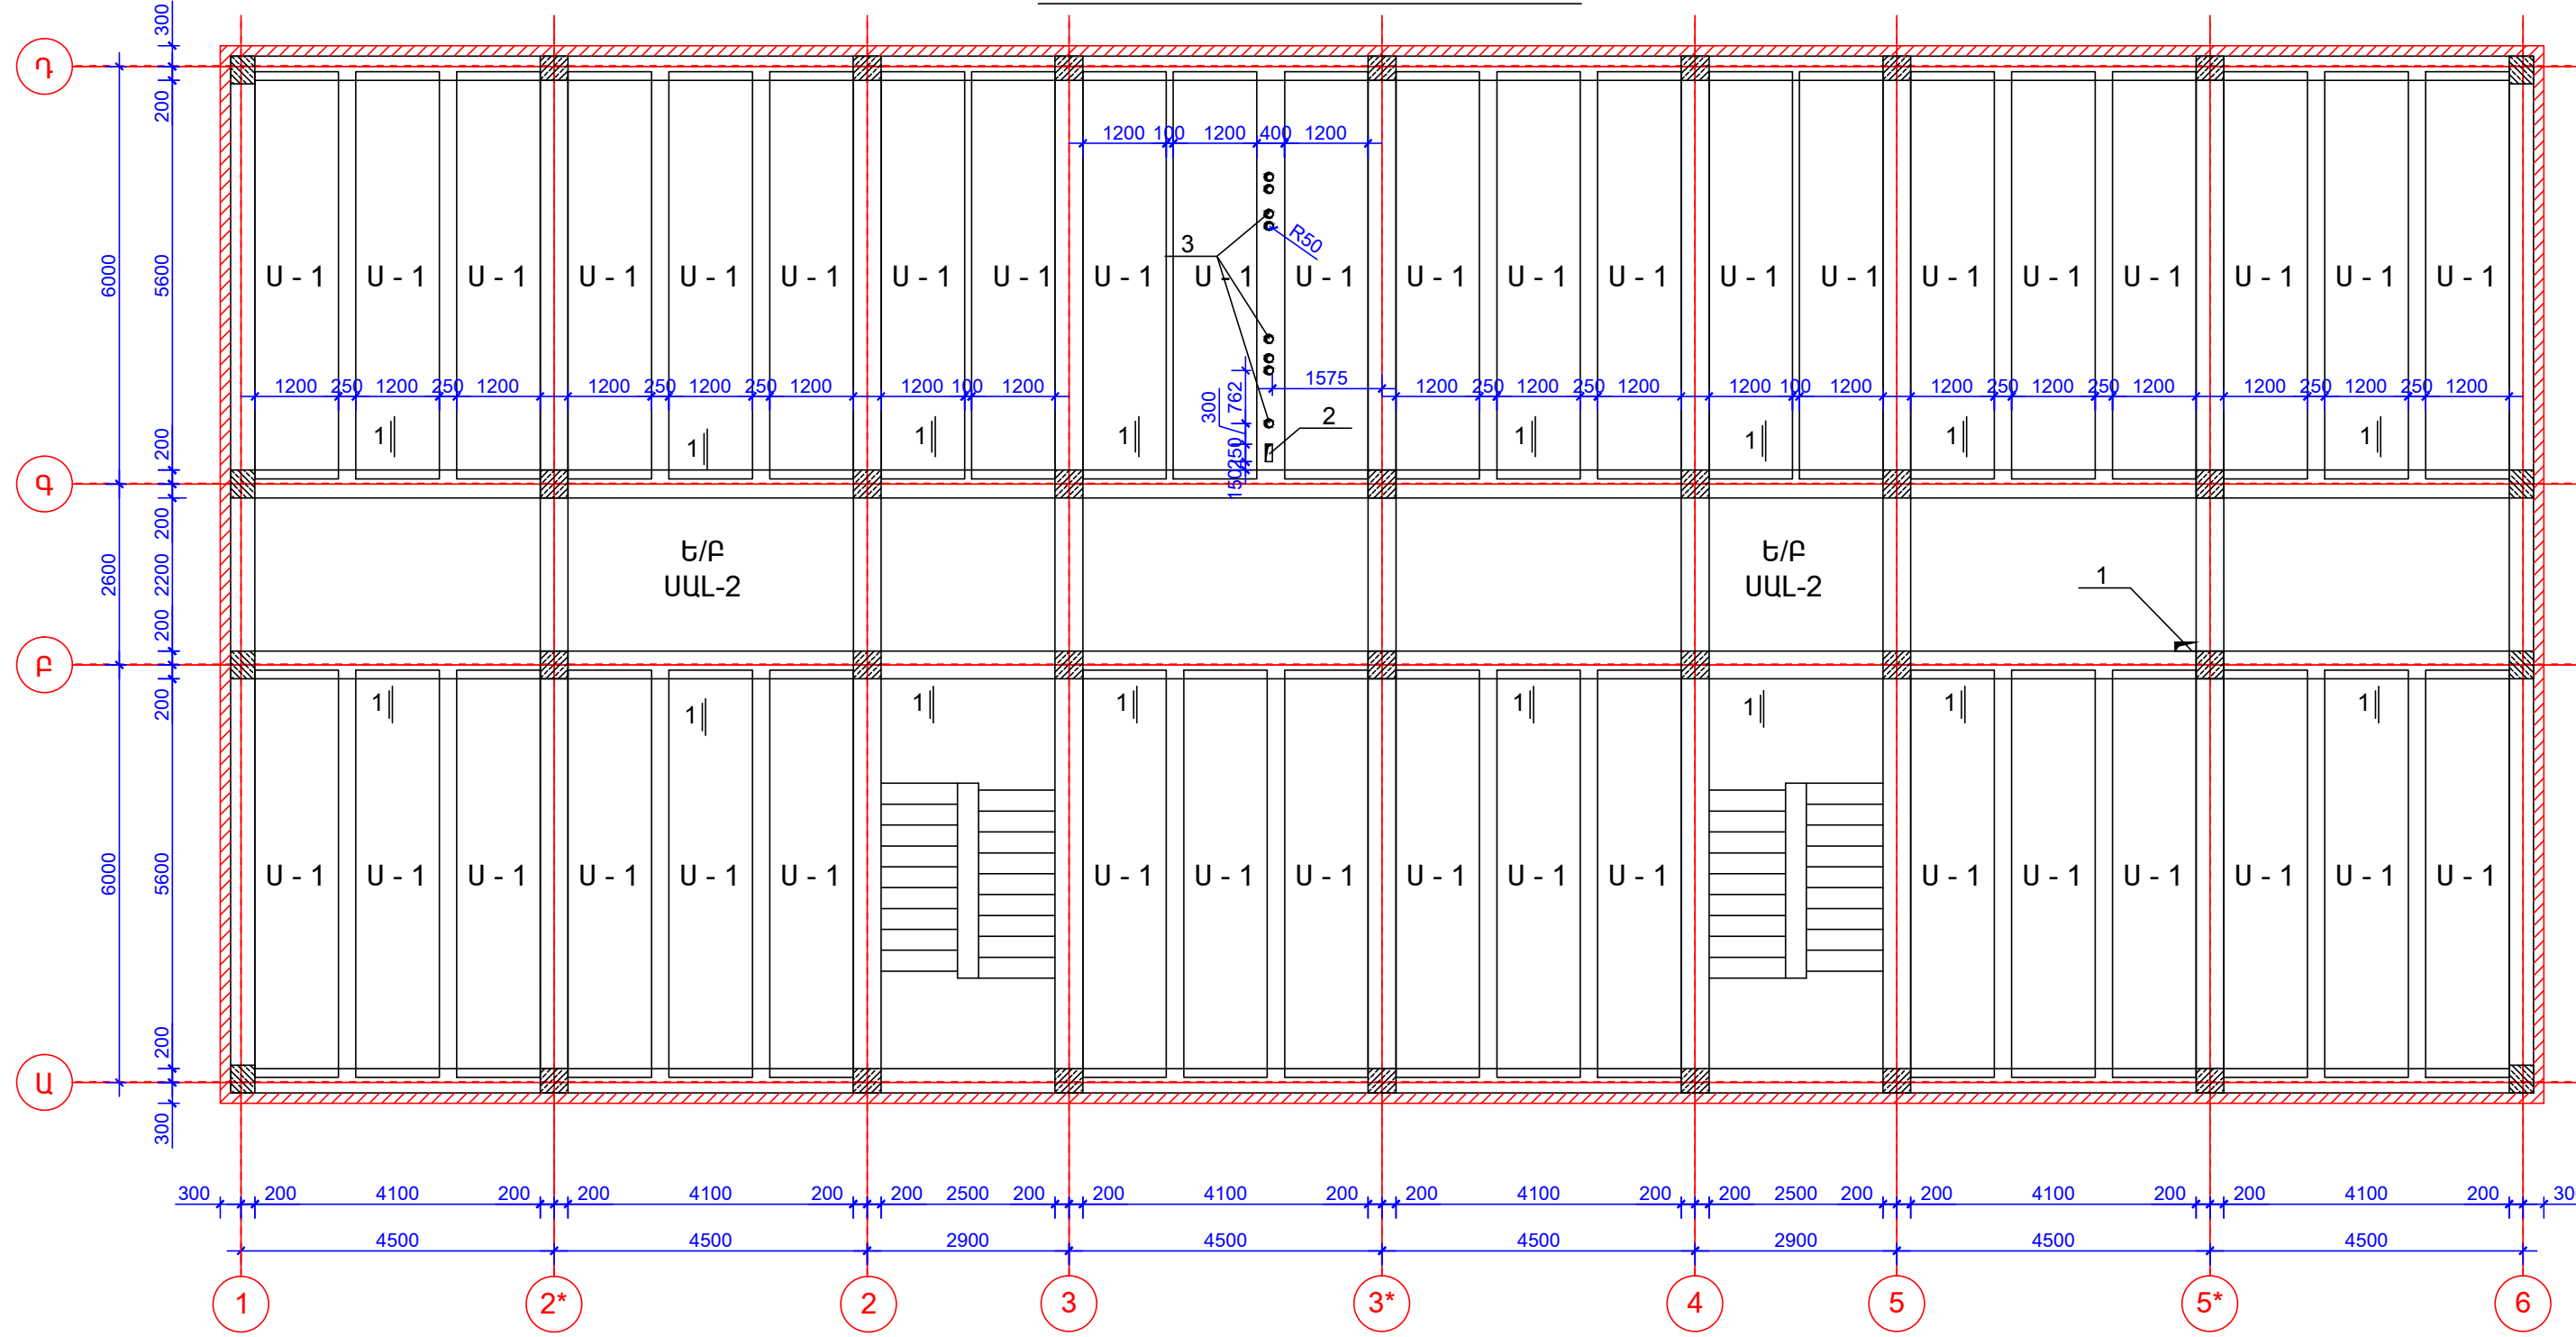

ՀԱՎԱՔՈՎԻ ԾԱԾԿԻ ՍԱԼԵՐԻ ՄԱՍՆԱԳԻՐ					
ՍԱԼԻՐԻ ՆՇԱՆԱԿՈՒՄԸ	ՍԱԼԻՐԻ ՄԱԿՆԻՇՆԵՐԸ	ՉԱՓՆԵՐԸ			ՔԱՆԱԿ ՀԱՏ
		L ՄՄ	b ՄՄ	h ՄՄ	
U - 1	1ՍԿ59.12 -10A+V Թ-U*	5850	1190	220	40

ՍԱՑՔԵՐԻ ՊԱՐԶԱԲԱՆԱԳԻՐ	ՍԱՑՔԵՐԻ ՏԵՍԱԿԸ	ՉԱՓԵՐԸ ՄՄ.		ՔԱՆԱԿ ՀԱՏ	ՆՇԱՆԱԿՈՒԹՅՈՒՆԸ
		L	b		
	1	200	100	1	
	2	150	350	1	ՕԴԱՓՈԽՈՒԹՅՈՒՆ
	3	100	100	8	-

ԲԱՑԱՏՐԱԳԻՐ

-ԾԱԾԿԵՐԸ ԻՐԱԿԱՆԱՑՎՈՒՄ ԵՆ ՀԱՎԱՔՈՎԻ ԵՐԿԱԹԲԵՏՈՆԵ ՍԱԼԵՐՈՎ, ՈՐՈՆՑ ՄԻՋԵՎ ՆԱԽԱՏԵՍՎՈՒՄ Է ՄԻԱՉՈՒՅՆ ԿԱՐԱՆՆԵՐ:

-ԾԱԾԿԻ ՍԱԼԵՐԸ ՀԵՆՄԱՆ ՏԵՂԵՐՈՒՄ ԽԱՐՍԽՎՈՒՄ ԵՆ ԿԱՐԿԱՍԻ ՊԱՐԶՈՒՆԱԿՆԵՐԻ ՀԵՏ, ՍԱԼԵՐԻ ՀԵՆՄԱՆ ԽՈՐՈՒԹՅՈՒՆԸ 125 ՄՄ Է:

-ԾԱԾԿԵՐԸ ՄԻԱՉՈՒՅՆ Ե/Ք ԿԱՐԱՆՆԵՐԸ ԲԵՏՈՆԱՑՎՈՒՄ Է B 20 ՊԱՍԻ ԲԵՏՈՆՈՎ, Y =2000 ԿԳ/Մ³ ԾԱՎԱԼԱՅԻՆ ԿՇՈՒՎ :

YERANG Architectural designing and construction	ԿՈՆՍՐ.	ԿԱՐԱՊԵՏՅԱՆ Հ.		ՊԱՏՎԵՐ 04-15	ՍԼԲՈՄ 2	ՄԱՍ Կ
	ՆԱԽԱԳԾ.	ԱՏԱԼՅԱՆՑ Ա.		ՀՀ ՇԻՐԱԿԻ ՄԱՐԶԻ ՎԱՐԴԱՔԱՐԻ 100 ՏԵՂԱՆՈՑ ԴՊՐՈՑԻ ԿԱՌՈՒՑՄԱՆ ԱՇԽԱՏԱՆՔԱՅԻՆ ՆԱԽԱԳԻԾ		
					ՓՈՒԼ Ա.Ն.	ԹԵՐԹ 3
	ԱՄՄԱԹԻՎ	ԳՈՒՅՔԱՀԱՄԱՐ	ԱՐԽԻՎ N %	ԾԱԾԿԻ ՀԱՏԱԿԱԳԾ 3.30 Մ ՆԻՇԻ ՎՐԱ	« ԵՐԱՆԳ » ՍՊԸ	