


ԾԱԾԿԻ ՀԱՏԱԿԱԳԾԻ 6.60Մ. ՆԻՇԻ ՎՐԱ

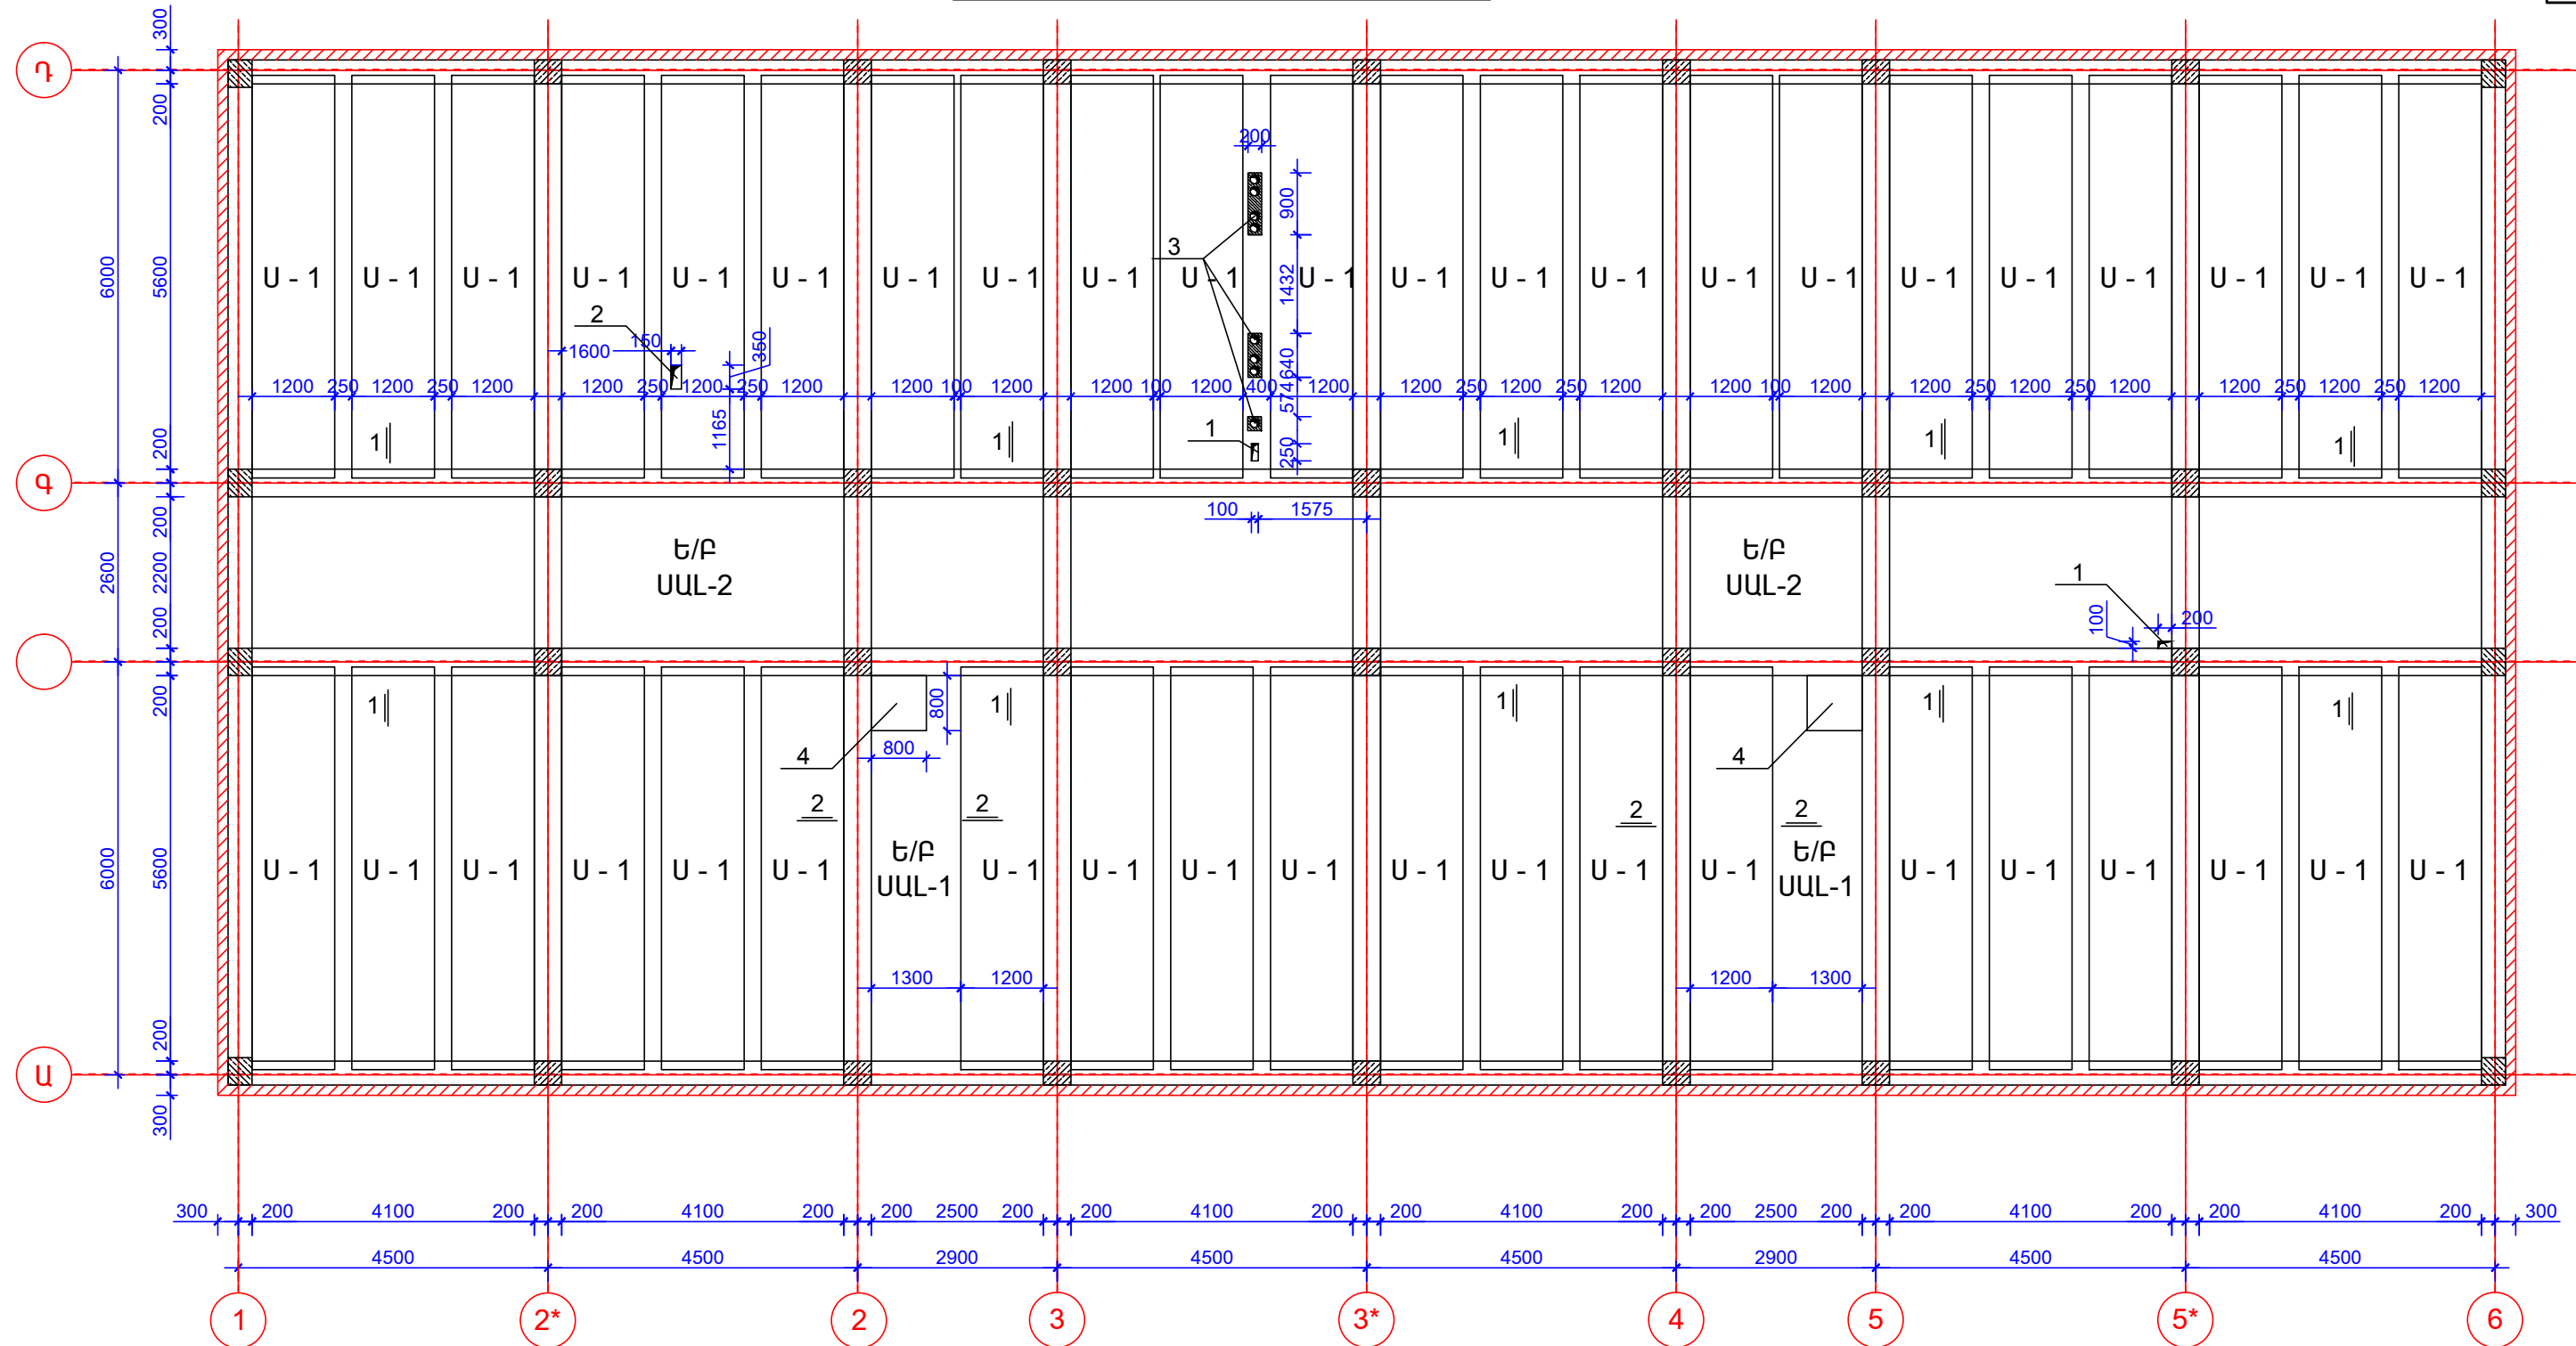

ՀԱՎԱՔՈՎԻ ԾԱԾԿԻ ՍԱԼԵՐԻ ՄԱՍՆԱԳԻՐ					
ՍԱԼԻՐԻ ՆՇԱՆԱԿՈՒՄԸ	ՍԱԼԻՐԻ ՄԱԿՆԻՇՆԵՐԸ	ՉԱՓՆԵՐԸ			ՔԱՆԱԿ ՀԱՏ
		L ՄՄ	b ՄՄ	h ՄՄ	
U - 1	1ՍԿ59.12 -10AtV Թ-Ս*	5850	1190	220	42

ՍԱՅՔԵՐԻ ՊՐԶԱԲԱՐԱՐՈՒՄԸ	ՍԱՅՔԵՐԻ ՏԵՍԱԿԸ	ՉԱՓԵՐԸ ՄՄ.		ՔԱՆԱԿ ՀԱՏ	ՆՇԱՆԱԿՈՒԹՅՈՒՆԸ
		L	b		
	1	200	100	2	
	2	150	350	1	ՕԴԱՓՈԽՈՒԹՅՈՒՆ
	3	100	100	8	ԵԼԱՐԱՆ
	4	800	800	2	ԵԼԱՐԱՆ

ԲԱՑԱՏՐԱԳԻՐ

-ԾԱԾԿԵՐԸ ԻՐԱԿԱՆԱՑՎՈՒՄ ԵՆ ՀԱՎԱՔՈՎԻ ԵՐԿԱԹԲԵՏՈՆԵ ՍԱԼԵՐՈՎ, ՈՐՈՆՑ ՄԻՋԵՎ ՆԱԽԱՏԵՍՎՈՒՄ Է ՄԻԱԶՈՒՅԼ ԿԱՐԱՆՆԵՐ:

-ԾԱԾԿԻ ՍԱԼԵՐԸ ՀԵՆՄԱՆ ՏԵՂԵՐՈՒՄ ԽԱՐԱԽՎՈՒՄ ԵՆ ԿԱՐԿԱՍԻ ՊԱՐԶՈՒՆԱԿՆԵՐԻ ՀԵՏ, ՍԱԼԵՐԻ ՀԵՆՄԱՆ ԽՈՐՈՒԹՅՈՒՆԸ 125 ՄՄ Է:

-ԾԱԾԿԵՐԸ ՄԻԱԶՈՒՅԼ Ե/Ք ԿԱՐԱՆՆԵՐԸ ԲԵՏՈՆԱՑՎՈՒՄ Է B 20 ՊԱՍԻ ԲԵՏՈՆՈՎ, Y =2000 ԿԳ/Մ³ ԾԱՎԱԼԱՅԻՆ ԿՇՈՒՈՎ:

<div>YERANG LLC</div> <div>Architectural designing and construction</div>					ՊԱՏՎԵՐ 04-15	ՍԼԲՈՄ 2	ՄԱՍ 4		
	ԿՈՆՍՐ.	ԿԱՐԱՊԵՏՅԱՆ Հ.			ՀՀ ՇԻՐԱԿԻ ՄԱՐԶԻ ՎԱՐԴԱՔԱՐԻ 100 ՏԵՂԱՆՈՑ ԴՊՐՈՑԻ ԿԱՌՈՒՑՄԱՆ ԱՇԽԱՏԱՆՔԱՅԻՆ ՆԱԽԱԳԻԾ				
	ՆԱԽԱԳԾ.	ԱՏԱԼՅԱՆՑ Ա.							
							ՓՈՒԼ	ԹԵՐԹ	ԹԵՐԹԵՐ
							Ա.Ն.	4	34
	ԱՄՍԱԹԻՎ	ԳՈՒՅՔԱՀԱՄԱՐ	ԱՐԽԻՎ N %		ԾԱԾԿԻ ՀԱՏԱԿԱԳԻԾ 6.60 Մ ՆԻՇԻ ՎՐԱ	« ԵՐԱՆԳ » ՍՊԸ			