
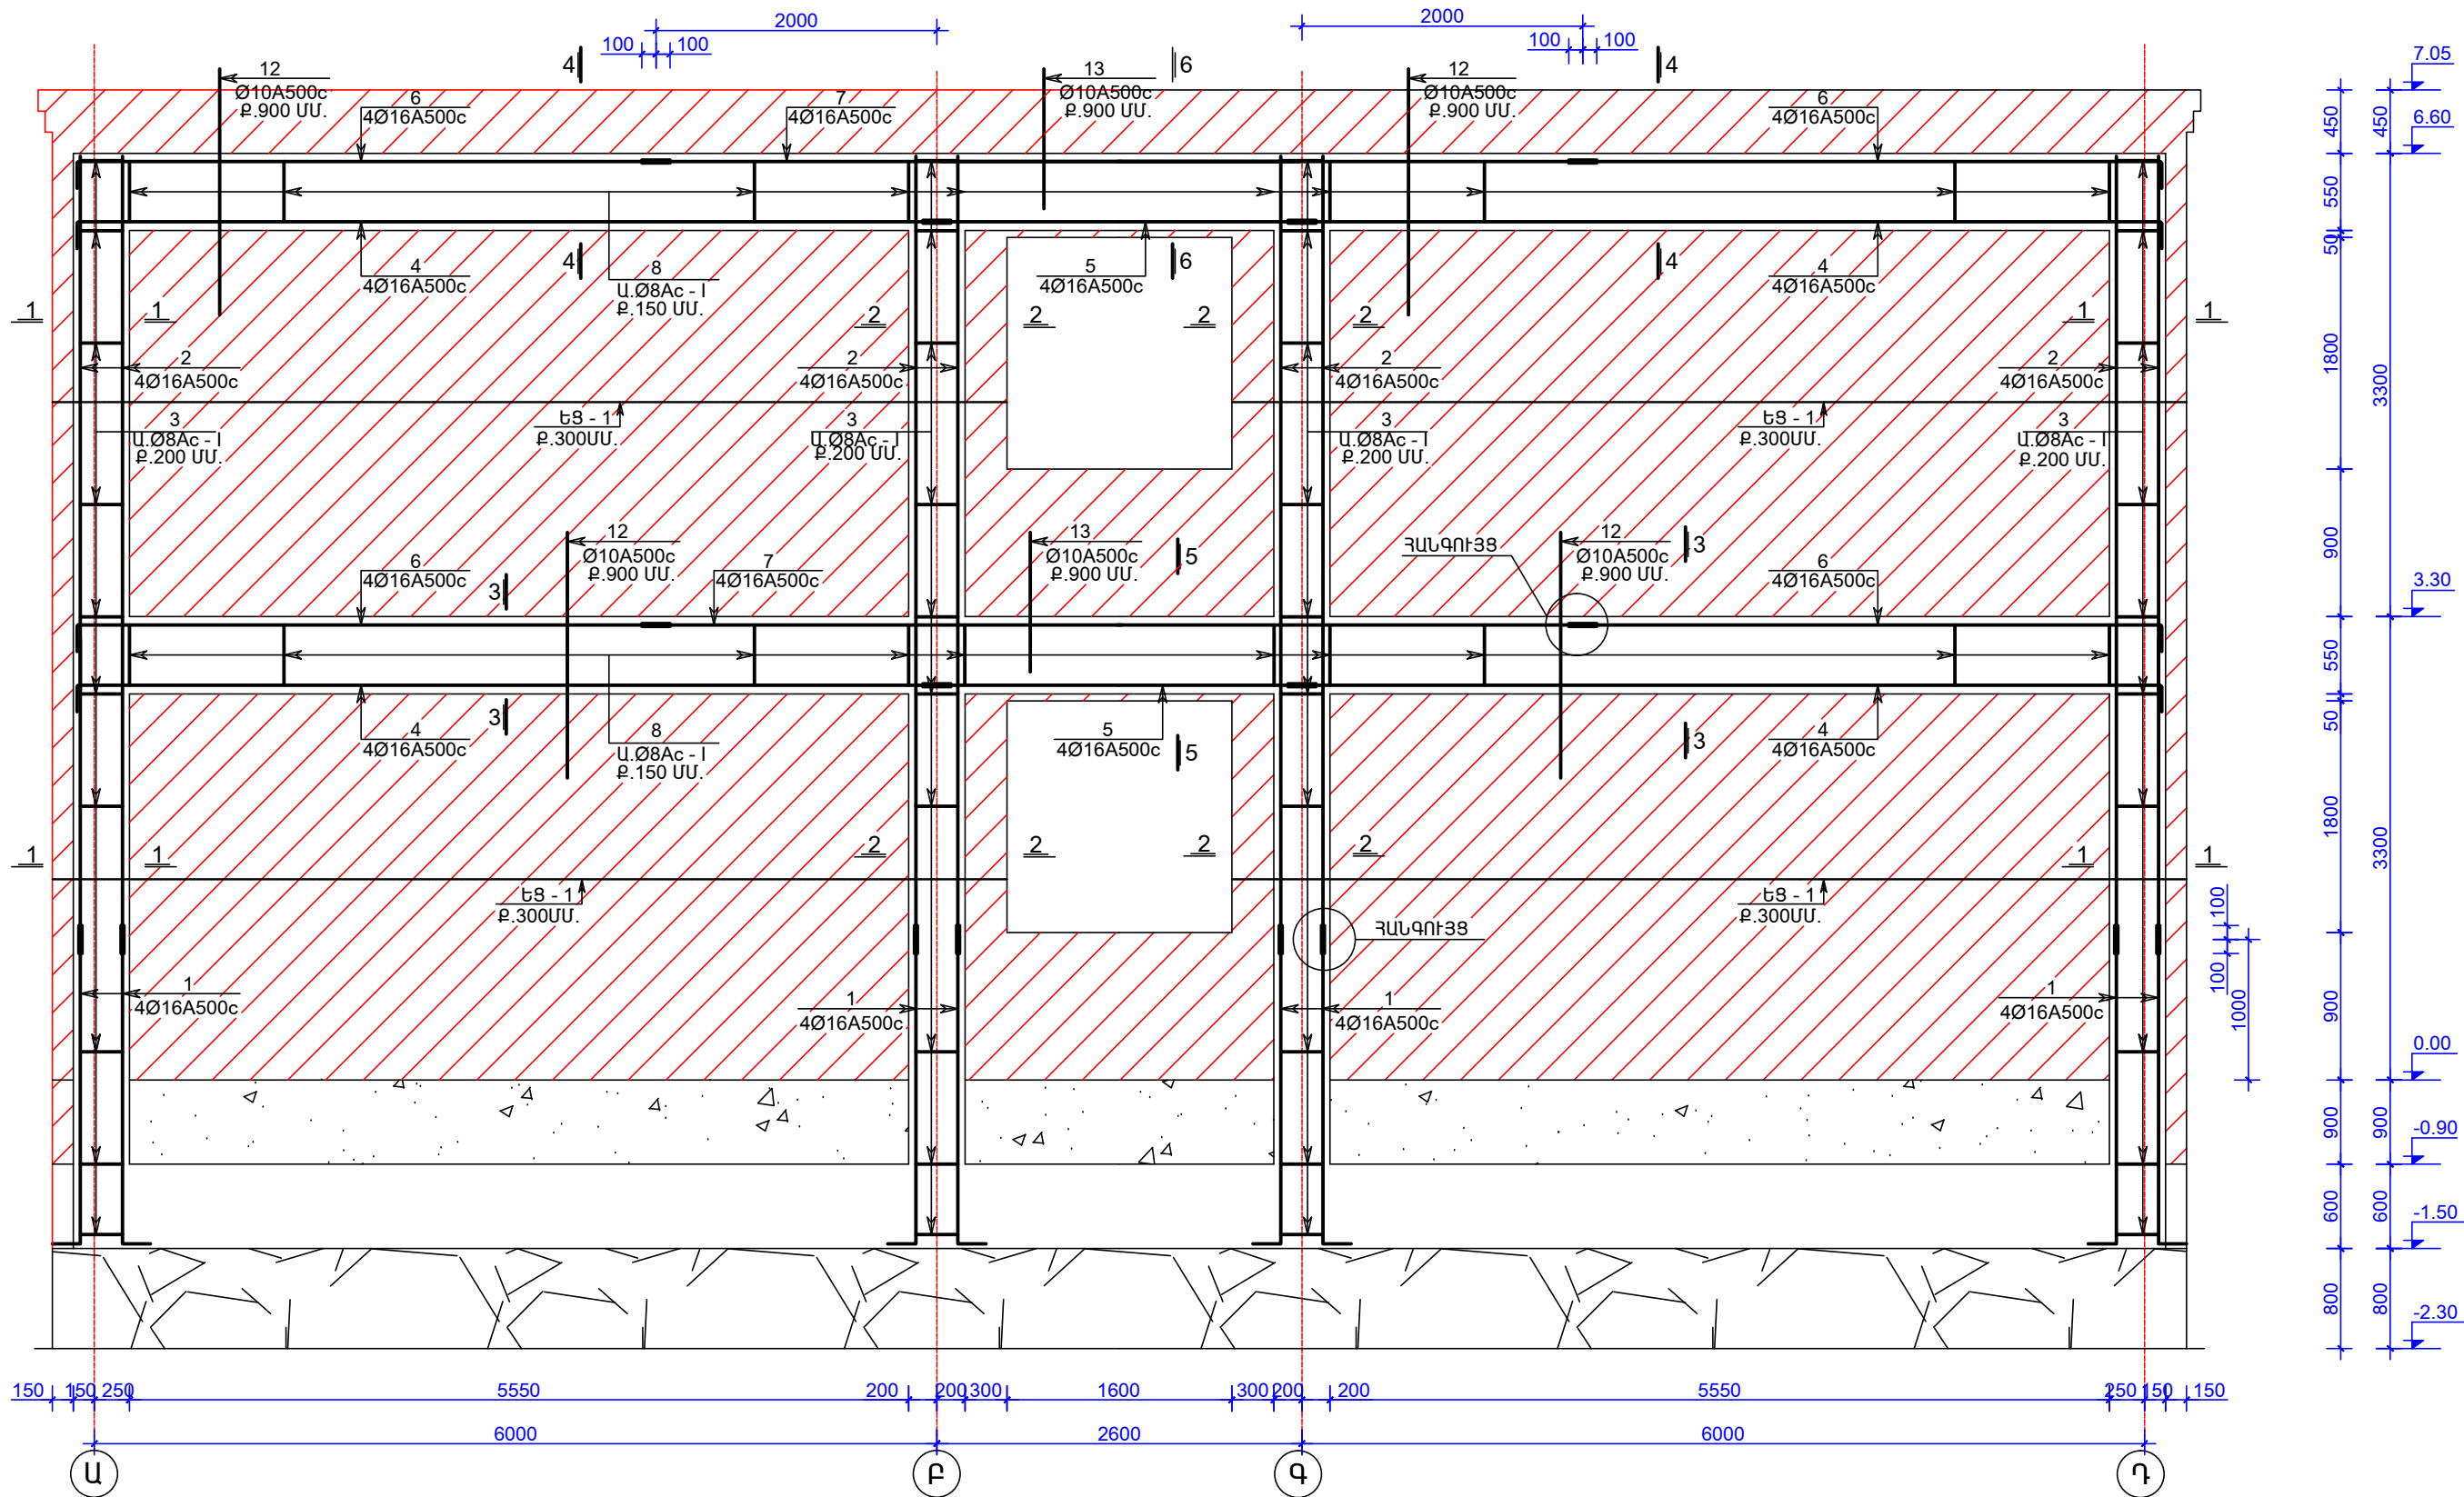


ՇՐՋԱՆԱԿ «1» և «6» ԱՌԱՆՑՔՆԵՐՈՎ

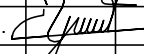

ԾԱՆՈԹՈՒԹՅՈՒՆ
ՏՎՅԱԼ ԹԵՐԹԸ ՆԱՅԵԼ Կ - 7,8 ԹԵՐԹԵՐԻ ԴԵՏ ՀԱՍՏԵՂ :

<div>YERANG</div> <div>Architectural designing and construction</div>				ՊԱՏՎԵՐ 04-15		ԱԼԲՈՄ 2		ՄԱՍ 4	
	ԿՈՆՍՐ.	ԿԱՐԱՊԵՏՅԱՆ Հ.			ՀՀ ՇԻՐԱԿԻ ՄԱՐԶԻ ԿԱՐԱՊԵՐԻ 100 ՏԵՂԱՆՈՑ ԴՊՐՈՑԻ ԿԱՌՈՒՑՄԱՆ ԱՇԽԱՏԱՆՔԱՅԻՆ ՆԱԽԱԳԻԾ				
	ՆԱԽԱԳԾ.	ԱՏԱԼՅԱՆՑ Ա.							
							ՓՈՒԼ	ԹԵՐԹ	ԹԵՐԹԵՐ
							Ա.Ն.	6	34
	ԱՄՍԱԹԻՎ	ԳՈՒՅՔԱՀԱՄԱՐ	ԱՐԽԻՎ N %	ՇՐՋԱՆԱԿ «1»և «6» ԱՌԱՆՑՔՆԵՐՈՎ		ՍՊԸ « ԵՐԱՆԳ »			