


ԿՈՅՈՒՂՈՒ ԿՂՅ - 2 -:- ԿՂՅ - 4 ԵՐԿԱՅՆԱԿԱՆ ՊՐՈՓԻԼ

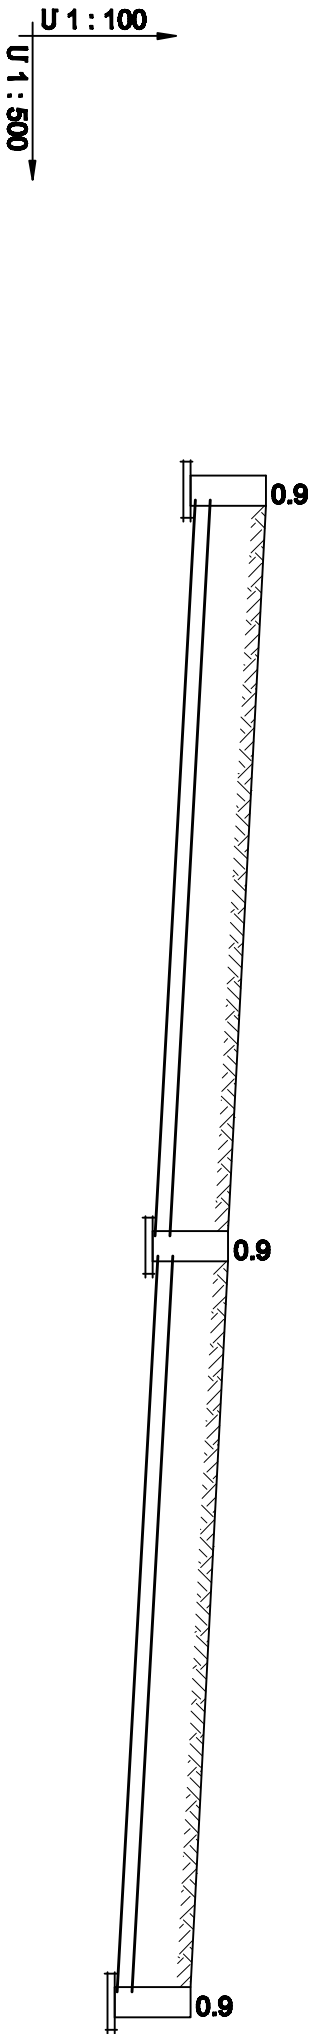

ԽՈՐՈՎԱԿԻ ՆԵՐՔԵԿԻ ՆԻՇԸ	727.0	726.0	725.0
ՄԱԿԵՐԵ-ՎՈՐՅՈՒ ՆԱԽԱԳԾԱՅԻՆ ՆԻՇԸ	727.9	726.9	725.9
ՄԱԿԵՐԵ-ՎՈՐՅՈՒ ՔՆՕՐԻՆԱԿԱՅԻՆ ՆԻՇԸ	727.9	726.9	725.9
ԽՈՐՈՎԱԿԻ ՏԵՍԱԿԸ	ԿՈՅՈՒՂՈՒ ՊՈԼԻԷԹԻԼԵՆԵ ԽՈՐՈՎԱԿԱՆԵՐ Ø200 գոտս 18599-80		
ՀՐԻՄԱՏԱԿԸ	ՀՐԻՄԱՏԱԿ ԱԿԱՔԻՑ /ԴԱՏՈՒԹՅՈՒՆԸ - 100 մմ/		
ՀԵՐԱՎՈՐՈՒԹՅՈՒՆ	48.0	20 ‰	20 ‰
	48.0	48.0	48.0
ՀԵՐԱՎՈՐՈՒԹՅՈՒՆ	48.0	48.0	48.0
ԴԻՏԱՅՈՐԻ ՀԱՄԱՐԸ N ՇՐՋԱՄԱՆ ՄԱԿՅՈՒՆՆԵՐԸ	ԿՂՅ - 2 90º	ԿՂՅ - 3 180º	ԿՂՅ - 4 90º

ՇԱՆՈՒԹՈՒԹՅՈՒՆ

- ԿՂՅ-1-:-ԿՂՅ-2 ԵՎ ԿՂՅ-4-:-ԿՂՅ-7 գոտիություն ունենում ԿՈՅՈՒՂԱԳԾԵՐԻ ՀԱՅԿԱԾՆԵՐԸ ՆԱԽԱՏԵՆԱԿԱԾ Է ՄԱՔԻՆԸ
- ՆԱԽԱԳԾՎՈՐ ԿՈՅՈՒՂՈՒ ԽՈՐՈՎԱԿԱՆԵՐԻ ՏԱԿ ԻՐԱԿԱՏԱՅՆԸՆԸ ԱԿԱՔՆ ՆԱԽԱՊԱՏՐԱՏԱԿԱԾԱՆ ՇԵՐՑ /հաստ-100 մմ/
- ՔԱՅՀՈՐԻ ՀԵՏԼԻՔՑ ԻՐԱԿԱՏԱՅՆԸՆԸ ՇԵՐՑ-ՇԵՐՑ ՏՈՓԱՆՈՒՄԿ ՔԱՅՀՈՐԸ ԶԴԵՏՔ Է ՊԱՐՈՒՆԱԿԻ 20 մմ-ից ՄԵԾ ԶԱՓԻ ԵՎ ՄՈՒՐ ՔԱՐԵՐ

ՏՈՐՈՒՆ	Ո. ԲՈՂԱՊՈՒՆ	ԱԿԱՎԵՐՈՒ ԽԱՃԱՔՈՒ Զ. ԱՌԴՈՒՄԻԿ ՓԻՐՈՒՄԻ ԿՈՐԱԿՈՒՄԻ	
Ն. Գ. Գ.	Ո. ԲՈՂԱՊՈՒՆ		
Կատարող	Վ. ԴԱՐՈՒՄԻՆ	ԿՈՅՈՒՂՈՒ ԿՂՅ - 2 -:- ԿՂՅ - 4 ԵՐԿԱՅՆԱԿԱՆ ՊՐՈՓԻԼ	
		"ՊԱՍԱ ԲՈՐՈՍԱՊՔՈՒՆՔ" ՍՊԸ	