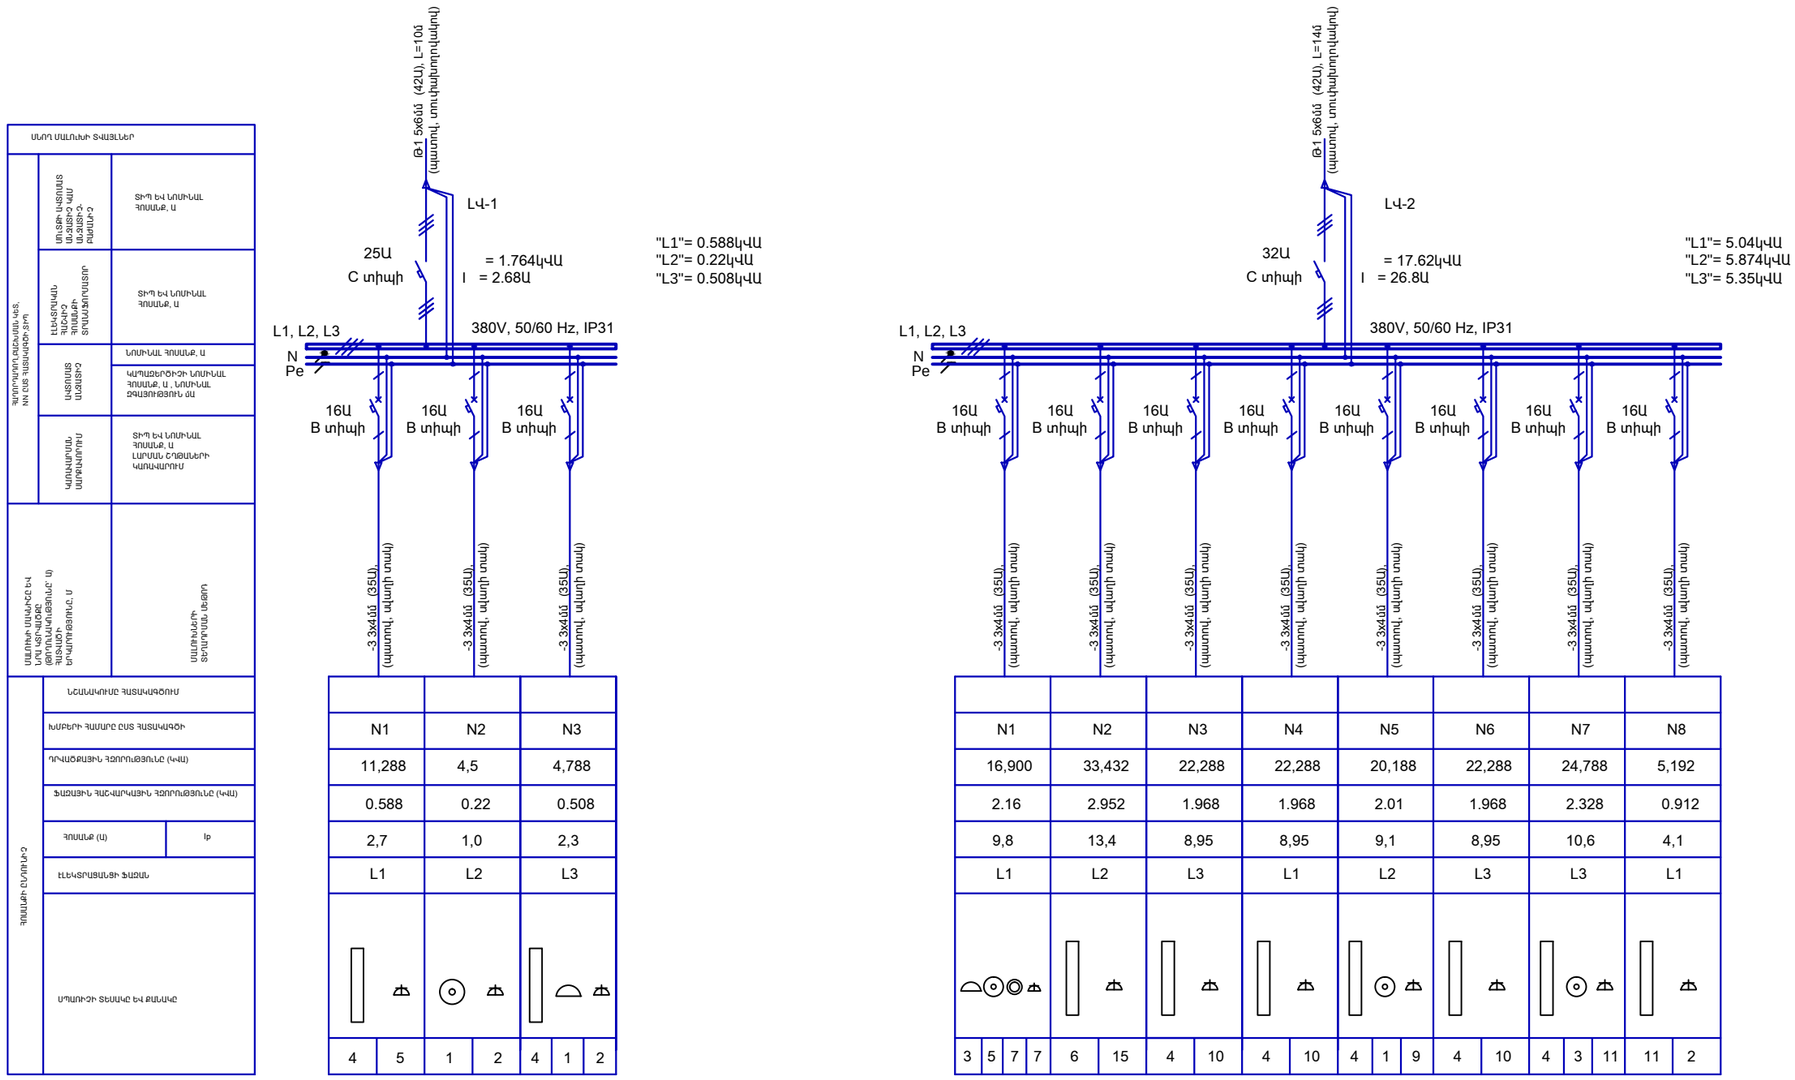

			ՀՀ ՔՆՆՉԱԿԱՆ ԿՈՄԻՏԵԻՆ ՀԱՆՁՆՎԱԾ Ք. ԵՐԵՎԱՆ Գ. ՆԺԴԵՀԻ 27 ՀԱՍՑԵՈՒՄ ԳՏՆՎՈՂ ՄԱՍՆԱՇԵՆՔԻ ՎԵՐԱՆՈՐՈԳՈՒՄ			
ՃԱՐՏԱՐԱՊԵՏ	Ն. ՍԱՐԳՍՅԱՆ		ԷԼԵԿՏՐԱՏԵԽՆԻԿԱԿԱՆ ՄԱՍ	ՓՈՒԼ	ԹԵՐԹ	ԹԵՐԹԵՐ
ՆԱԽԱԳԾԵՑ	Ս. ՄԻՐԶՈՅԱՆ			Է.Տ.	4	11
			ԼՎ-1, ԼՎ-2 լուսավորության վահանների միացումների սխեմաներ	«ՍԱՐԳԻՍ ԵՎ ՄԱՐԻԱՆՆԱ» ՍՊԸ		