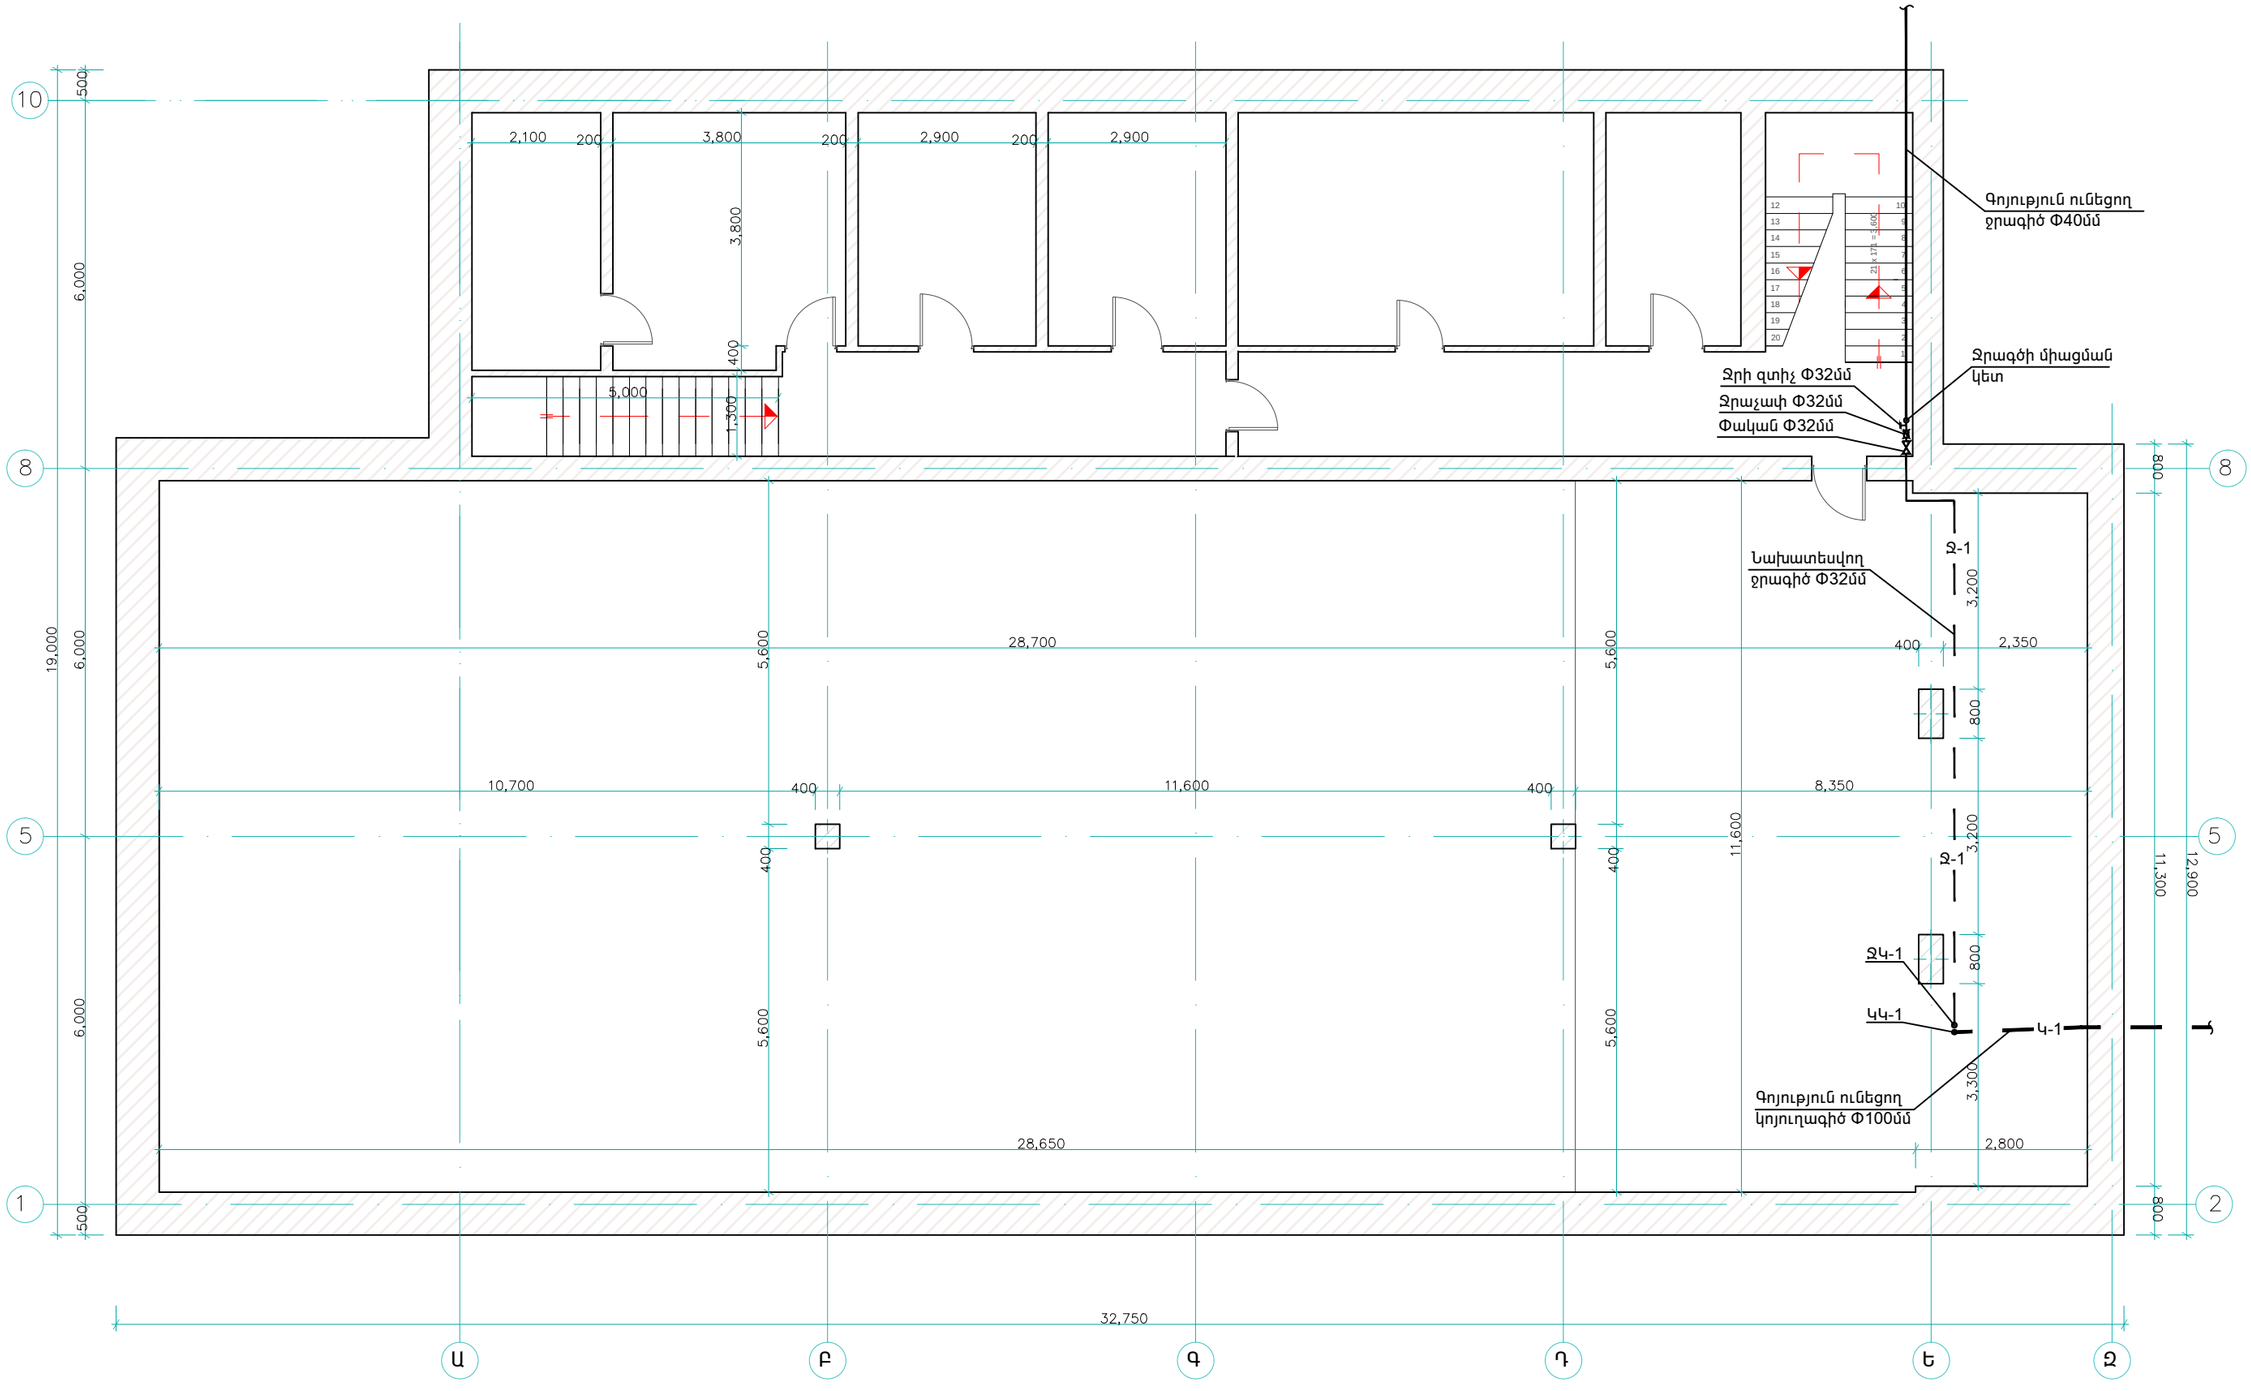

ԱՌԱՋԻՆ ՆԿՈՒՂԱՅԻՆ ՀԱՐԿԻ ՀԱՏԱԿԱԳԻԾ Մ1:100 / ՎԵՐԱԿԱՌՈՒՑՈՒՄ /

			ՀՀ ՔՆՆՉԱԿԱՆ ԿՈՄԻՏԵԻՆ ՀԱՆՁՆՎԱԾ Ք. ԵՐԵՎԱՆ Գ. ՆԺԴԵՀԻ 27 ՀԱՍՑԵՈՒՄ ԳՏՆՎՈՂ ՄԱՍՆԱՇԵՆՔԻ ՎԵՐԱՆՈՐՈԳՈՒՄ			
ՃԱՐՏԱՐԱՊԵՏ	Ն. ՍԱՐԳՍՅԱՆ		ՋՐԱՄԱՏԱԿԱՐԱՐՈՒՄ ԵՎ ԿՈՅՈՒՂԻ	ՓՈՒԼ	ԹԵՐԹ	ԹԵՐԹԵՐ
ՆԱԽԱԳԾԵՑ	Ս. ՄԻՐԶՈՅԱՆ			Ջ.Կ.	2	6
			ՆԿՈՒՂԱՅԻՆ ՀԱՐԿԻ ՀԱՏԱԿԱԳԻ Մ1:100 / ՋԿ ՑԱՆՑԵՐ /	«ՍԱՐԳԻՍ ԵՎ ՄԱՐԻԱՆՆԱ» ՍՊԸ		