



ՀԱՏԱԿԱԳԻԾ Մ1:100

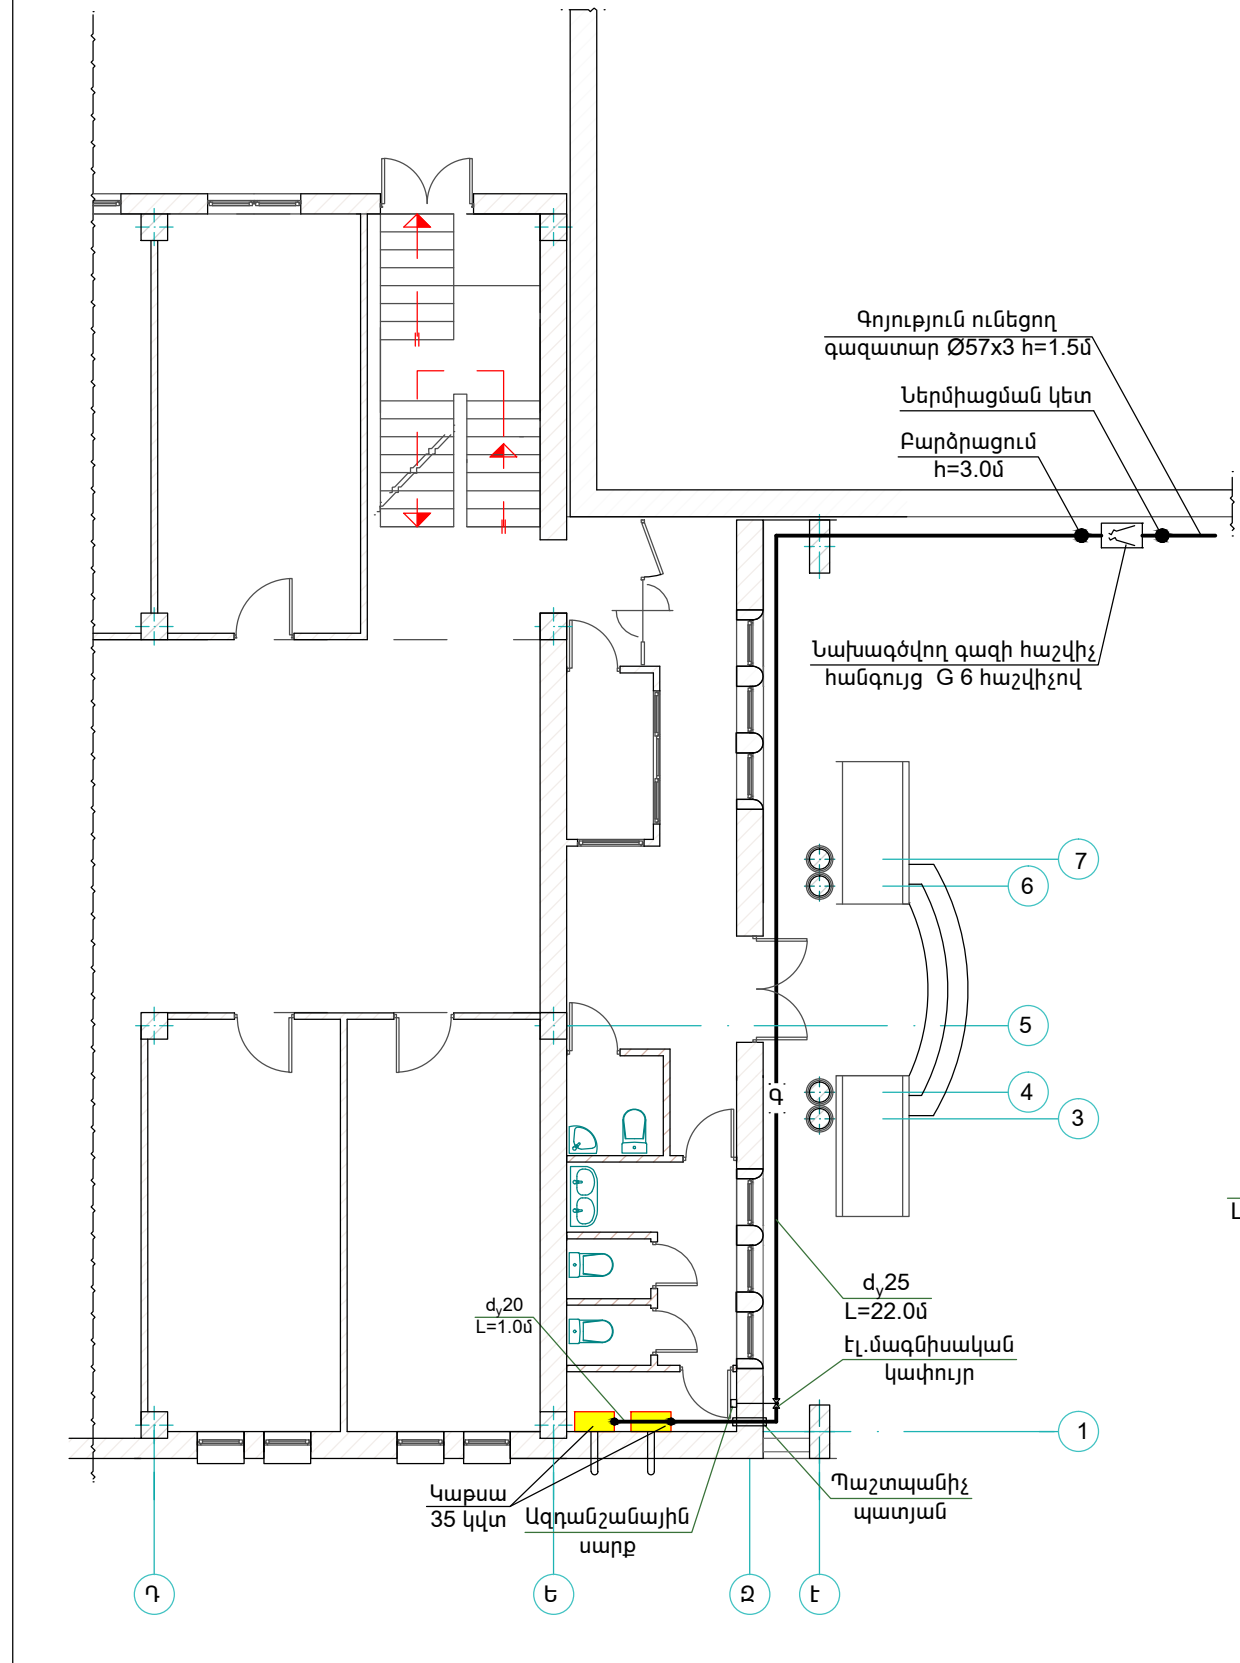

ԳԱԶԱՄԱՏԱԿԱՐԱՐՄԱՆ ՀԱՏԱԿԱՐԳԻ ՄԻՆԵՄԱ

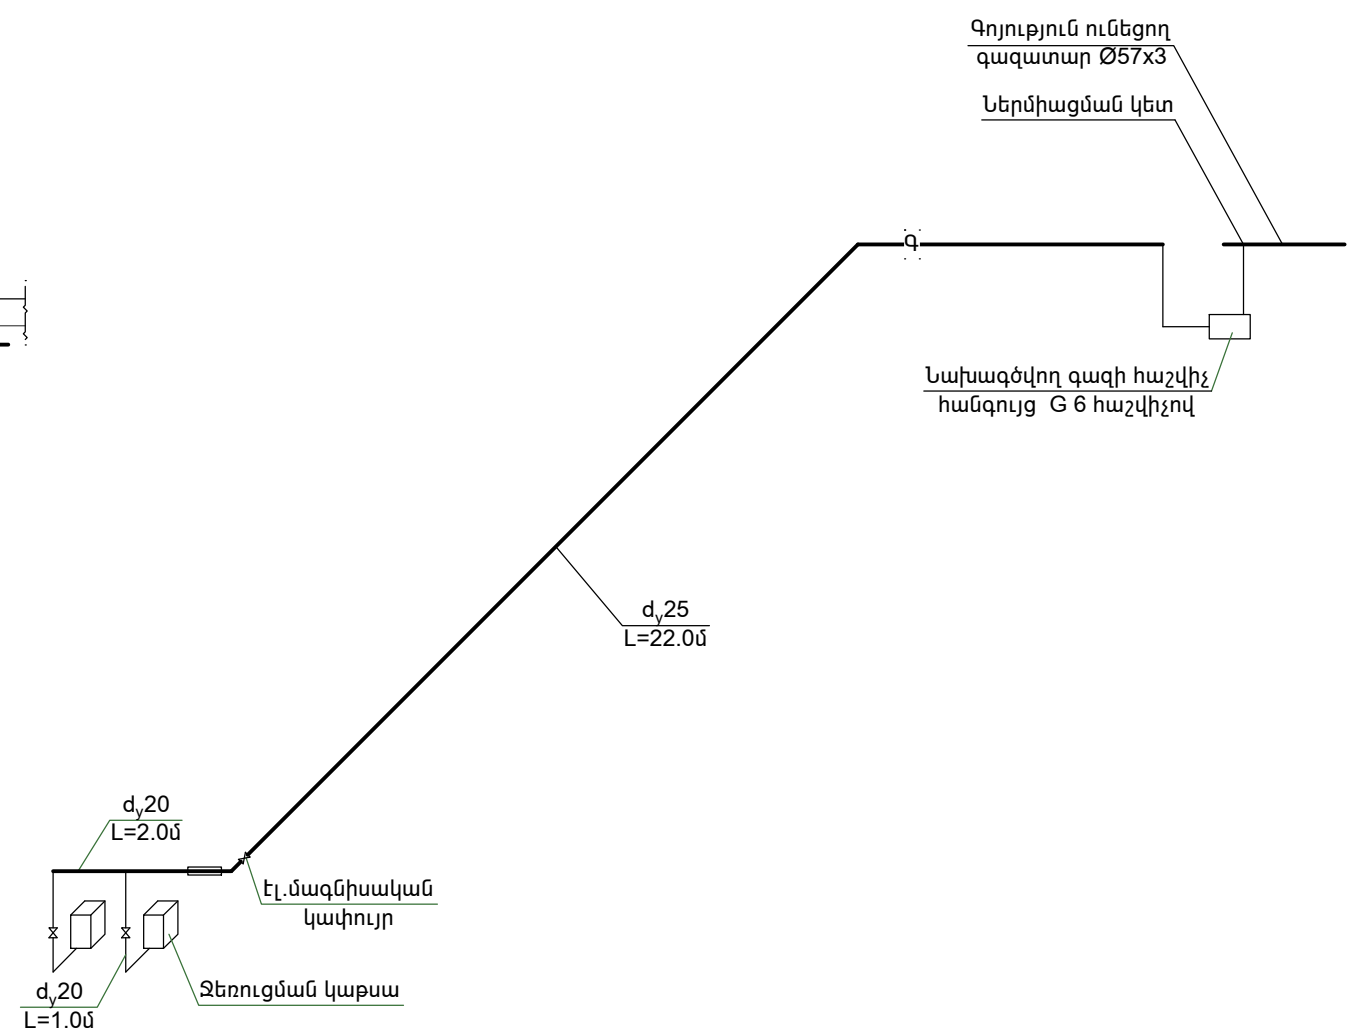

ՏՆՕՐԵՆ	Ն. ՍԱՐԳՍՅԱՆ	ՀՀ ՔՆՉԱԿԱՆ ԿՈՄԻՏԵԻՆ ՀԱՆՉԼՎԱԾ ՀՀ Ք. ԵՐԵՎԱՆ Գ.ՆԺԴԵՅԻ ԹԻՎ 27 ՀԱՍՑԵՌԻՄ ԳՏՆՎՈՂ ՄԱՍՆԱՇԵՆՔԻ ՎԵՐԱԿԱՌՈՒՑՈՒՄ		
ՆԱԽԱԳԾԵՑ	Կ.ՎԱՐԴԱՆՅԱՆ	ԳԱԶԱՄԱՏԱԿԱՐԱՐՈՒՄ	ՓՈՒԼ ԱՆ	ԹԵՐԹ Գ-2
Պաշտոն	Ազգանուն	Ստորագ.	ՀԱՏԱԿԱԳԻԾ ԵՎ ԳԱԶԱՄԱՏԱԿԱՐԱՐՄԱՆ ՀԱՏԱԿԱՐԳԻ ՄԻՆԵՄԱ	
			«ՍԱՐԳԻՍ ԵՎ ՄԱՐԻԱՆՆԱ» ՍՊԸ	