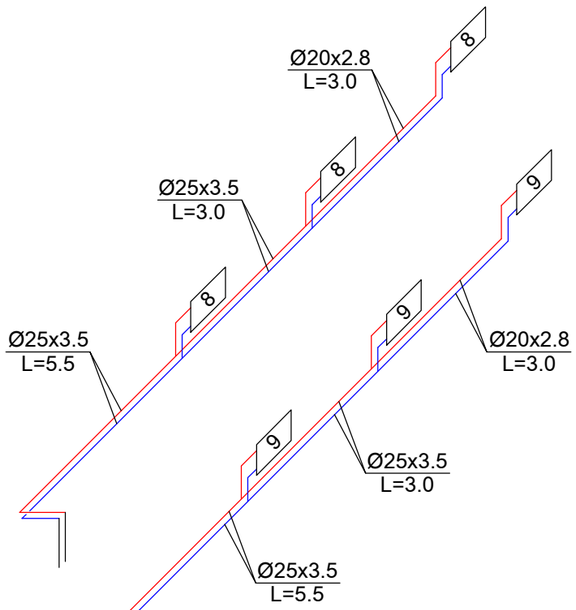

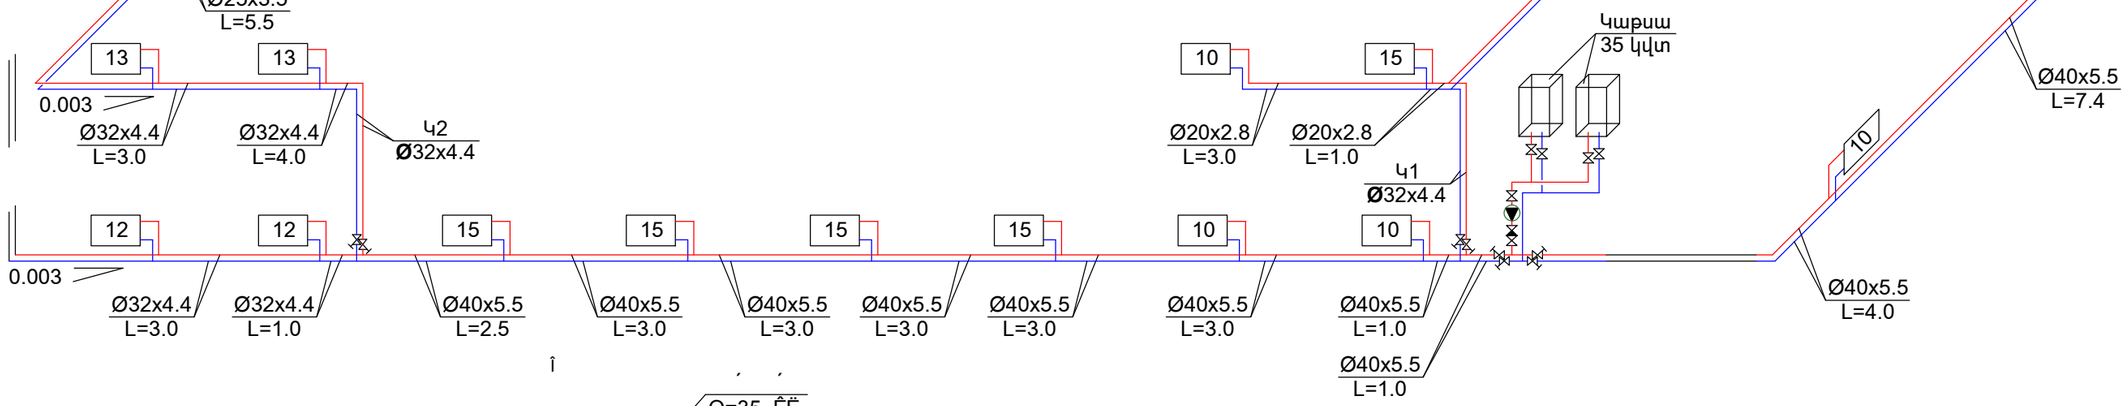

ՋԵՌՈՒՑՄԱՆ ՀԱՄԱԿԱՐԳԻ ՍԽԵՄԱ

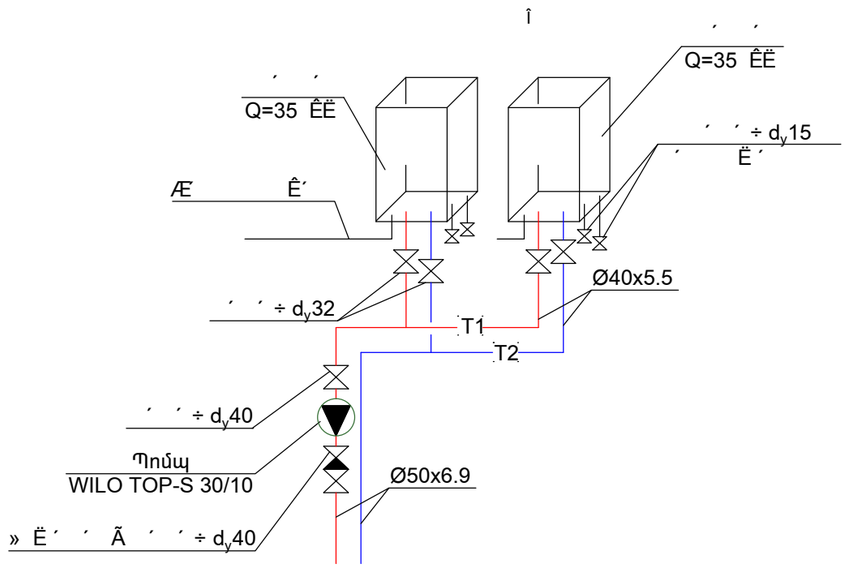

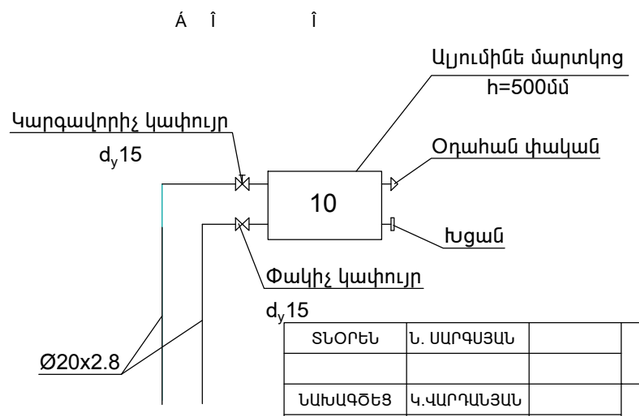

ՏՆՕՐԵՆ	Ն. ՍԱՐԳՍՅԱՆ		ՀՀ ՔՆՉԱԿԱՆ ԿՈՄԻՏԵԻՆ ՀԱՆՁՆՎԱԾ ՀՀ Ք. ԵՐԵՎԱՆ Գ.ՆԺԴԵՀԻ ԹԻՎ 27 ՀԱՍՑԵՈՒՄ ԳՏՆՎՈՂ ՄԱՍՆԱՇԵՆՔԻ ՎԵՐԱԿԱՌՈՒՑՈՒՄ		
ՆԱԽԱԳԾԵՑ	Կ.ՎԱՐԴԱՆՅԱՆ		ՋԵՌՈՒՑՈՒՄ ԵՎ ՕԴԱՓՈԽՈՒԹՅՈՒՆ	ՓՈՒԼ	ԹԵՐԹ	ԹԵՐԹԵՐ
				ԱՆ	ՋՕ-6	7
Պաշտոն	Ազգանուն	Ստորագ.	ՋԵՌՈՒՑՄԱՆ ՀԱՄԱԿԱՐԳԻ ՍԽԵՄԱ	«ՍԱՐԳԻՍ ԵՎ ՄԱՐԻԱՆՆԱ» ՍՊԸ	