


ԵՐԿՐՈՐԳ ՀԱՐԿԻ ՀԱՏԱԿԱԳԻԾ Մ1:100

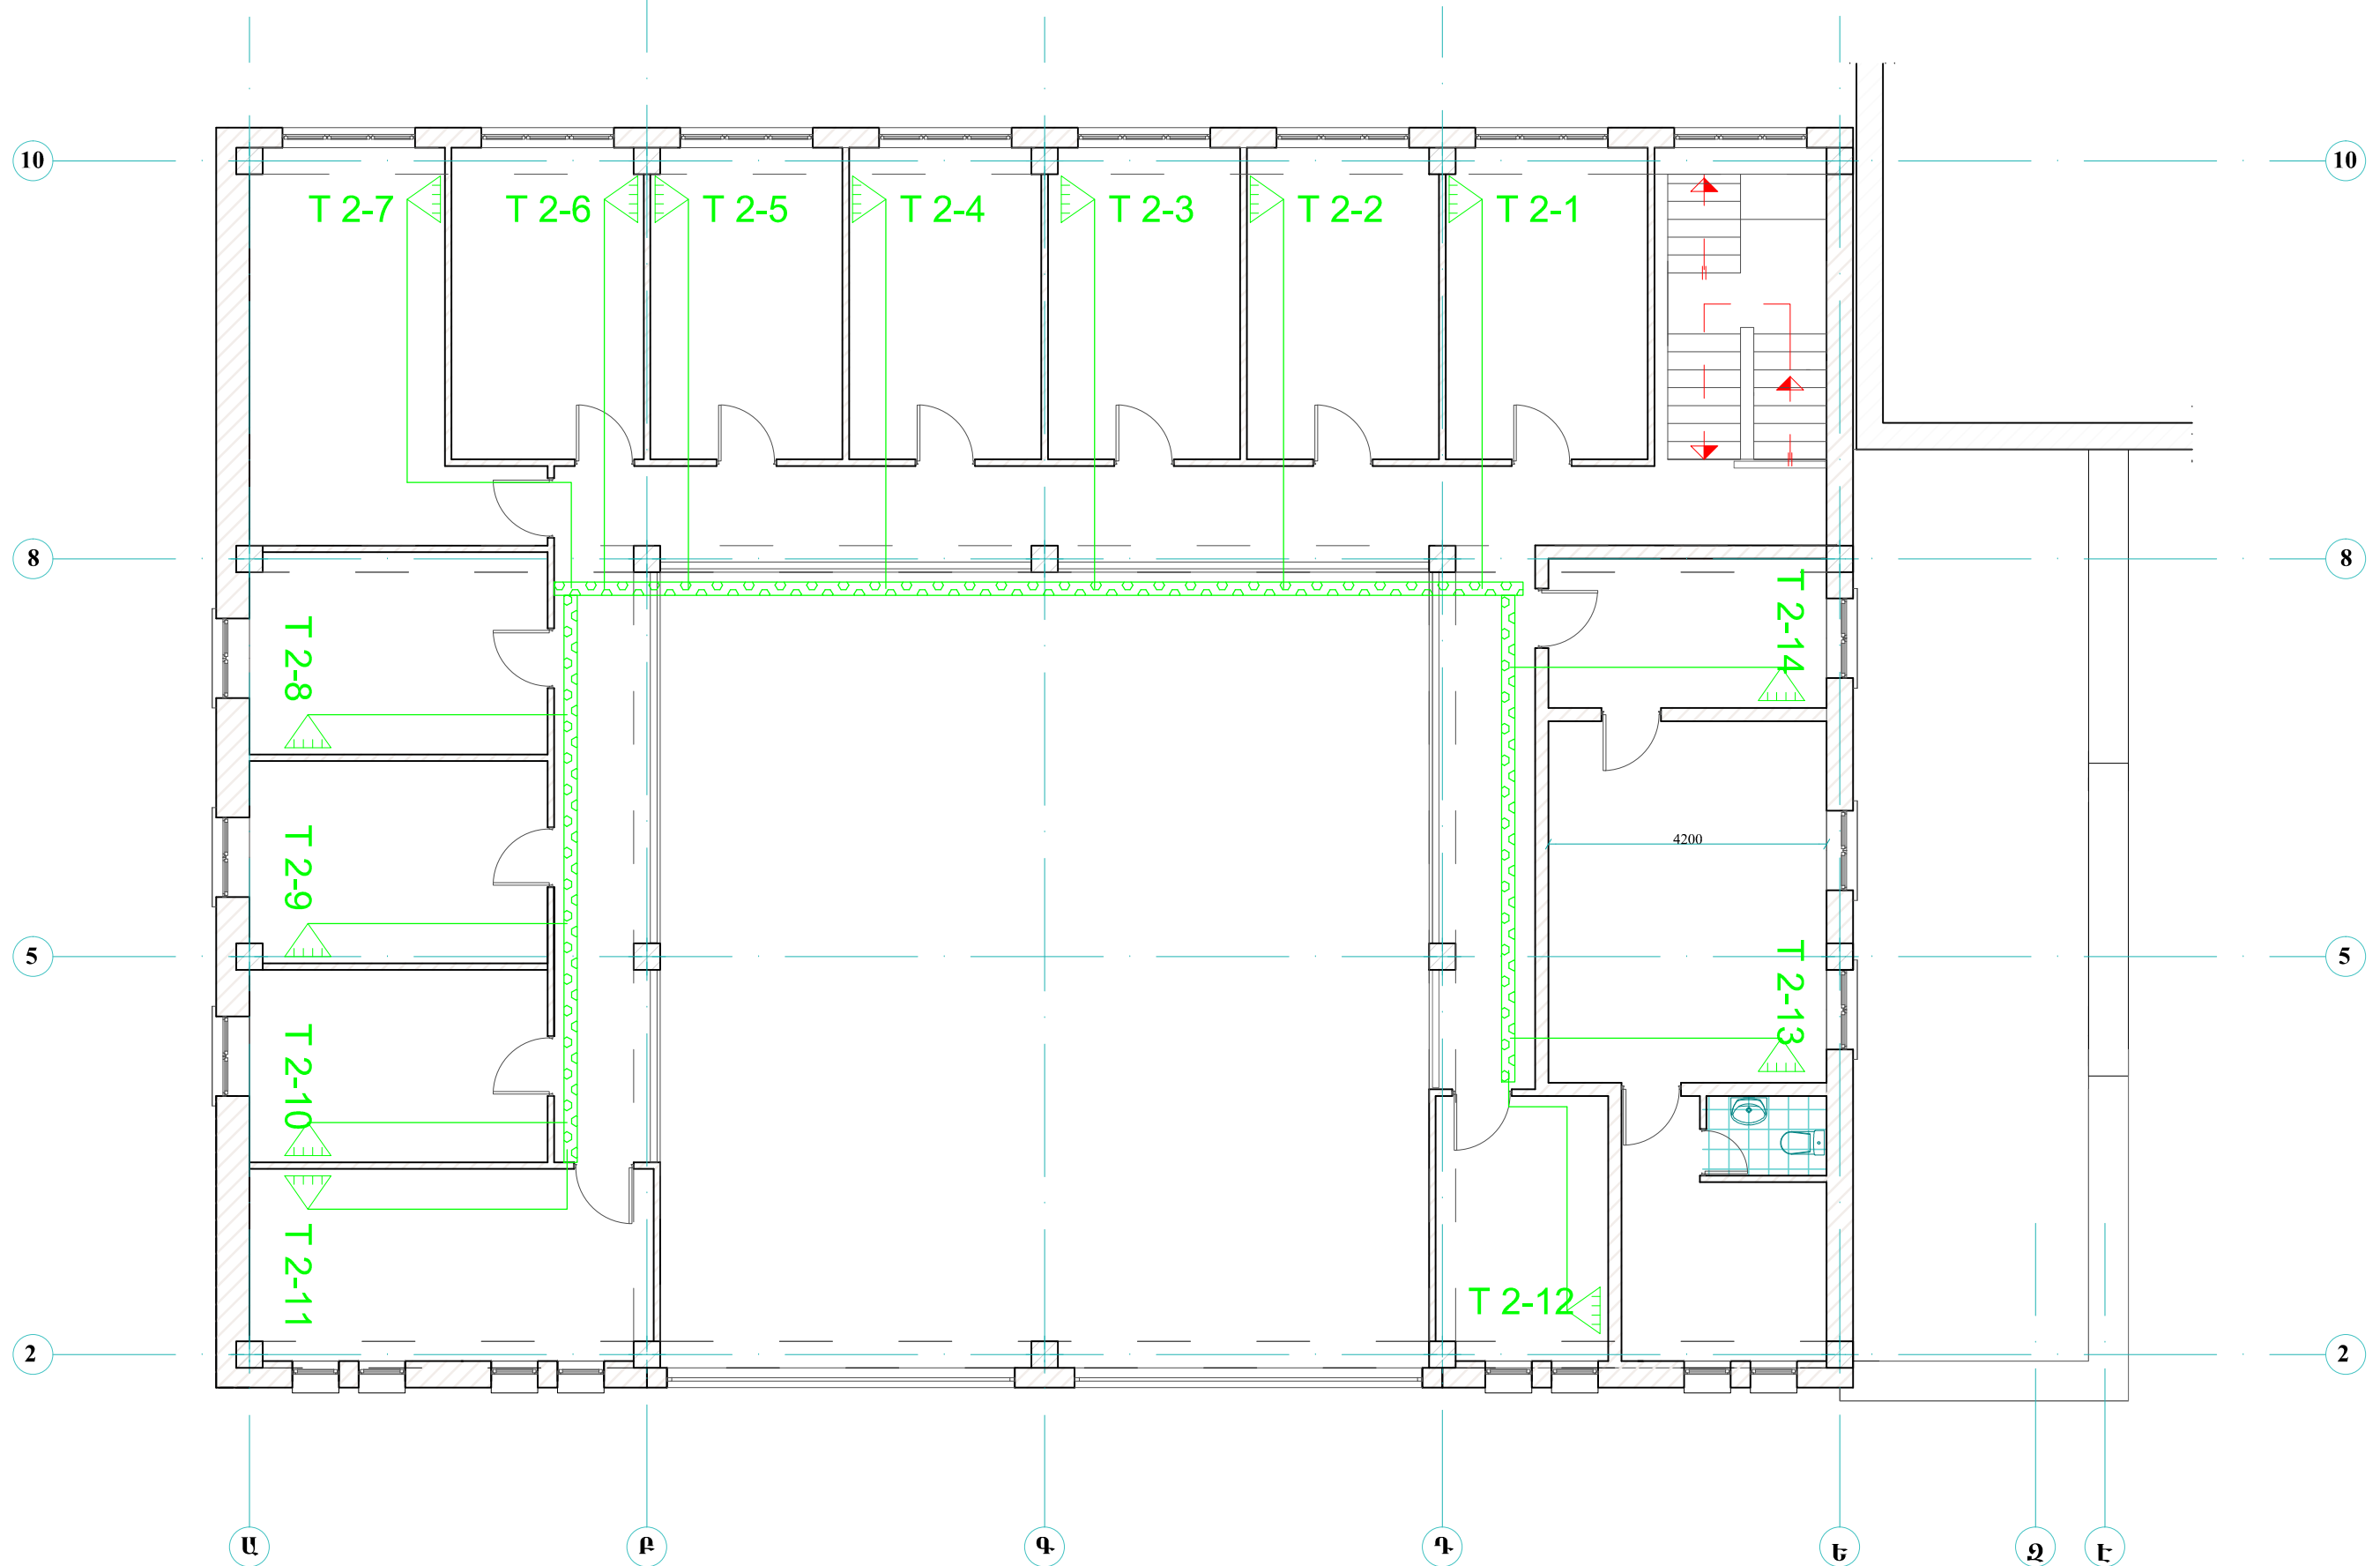

ՏՆՕՐԵՆ		Ն. ՍԱՐԳՍՅԱՆ	Հայաստանի Հանրապետության քննչական կոմիտեին հանձնված՝ Երևան քաղաքի Գարեգին Նժդեհի 27 հասցեում գտնվող մասնաշենքի վերակառուցման նախագիծ			
ՆԱԽԱԳԾԵՑ		Յ. ՄԵՍՐՈՊՅԱՆ	ՀԵՌԱԽՈՍԱՅԻՆ ՀԱՄԱԿԱՐԳ	ՓՈՒԼ	ԹԵՐԹ	ԹԵՐԹԵՐ
				ԱՆ	Հ-4	4
			Սարգավորումների տեղաբաշխման սխեմա	«ՍԱՐԳԻՍ ԵՎ ՄԱՐԻԱՆՆԱ» ՍՊԸ		