


ՆԿՈՒՂԱՅԻՆ ՀԱՐԿԻ ՀԱՏԱԿՆԵՐԻ ՀԱՏԱԿԱԳԻԾ Ս1:100

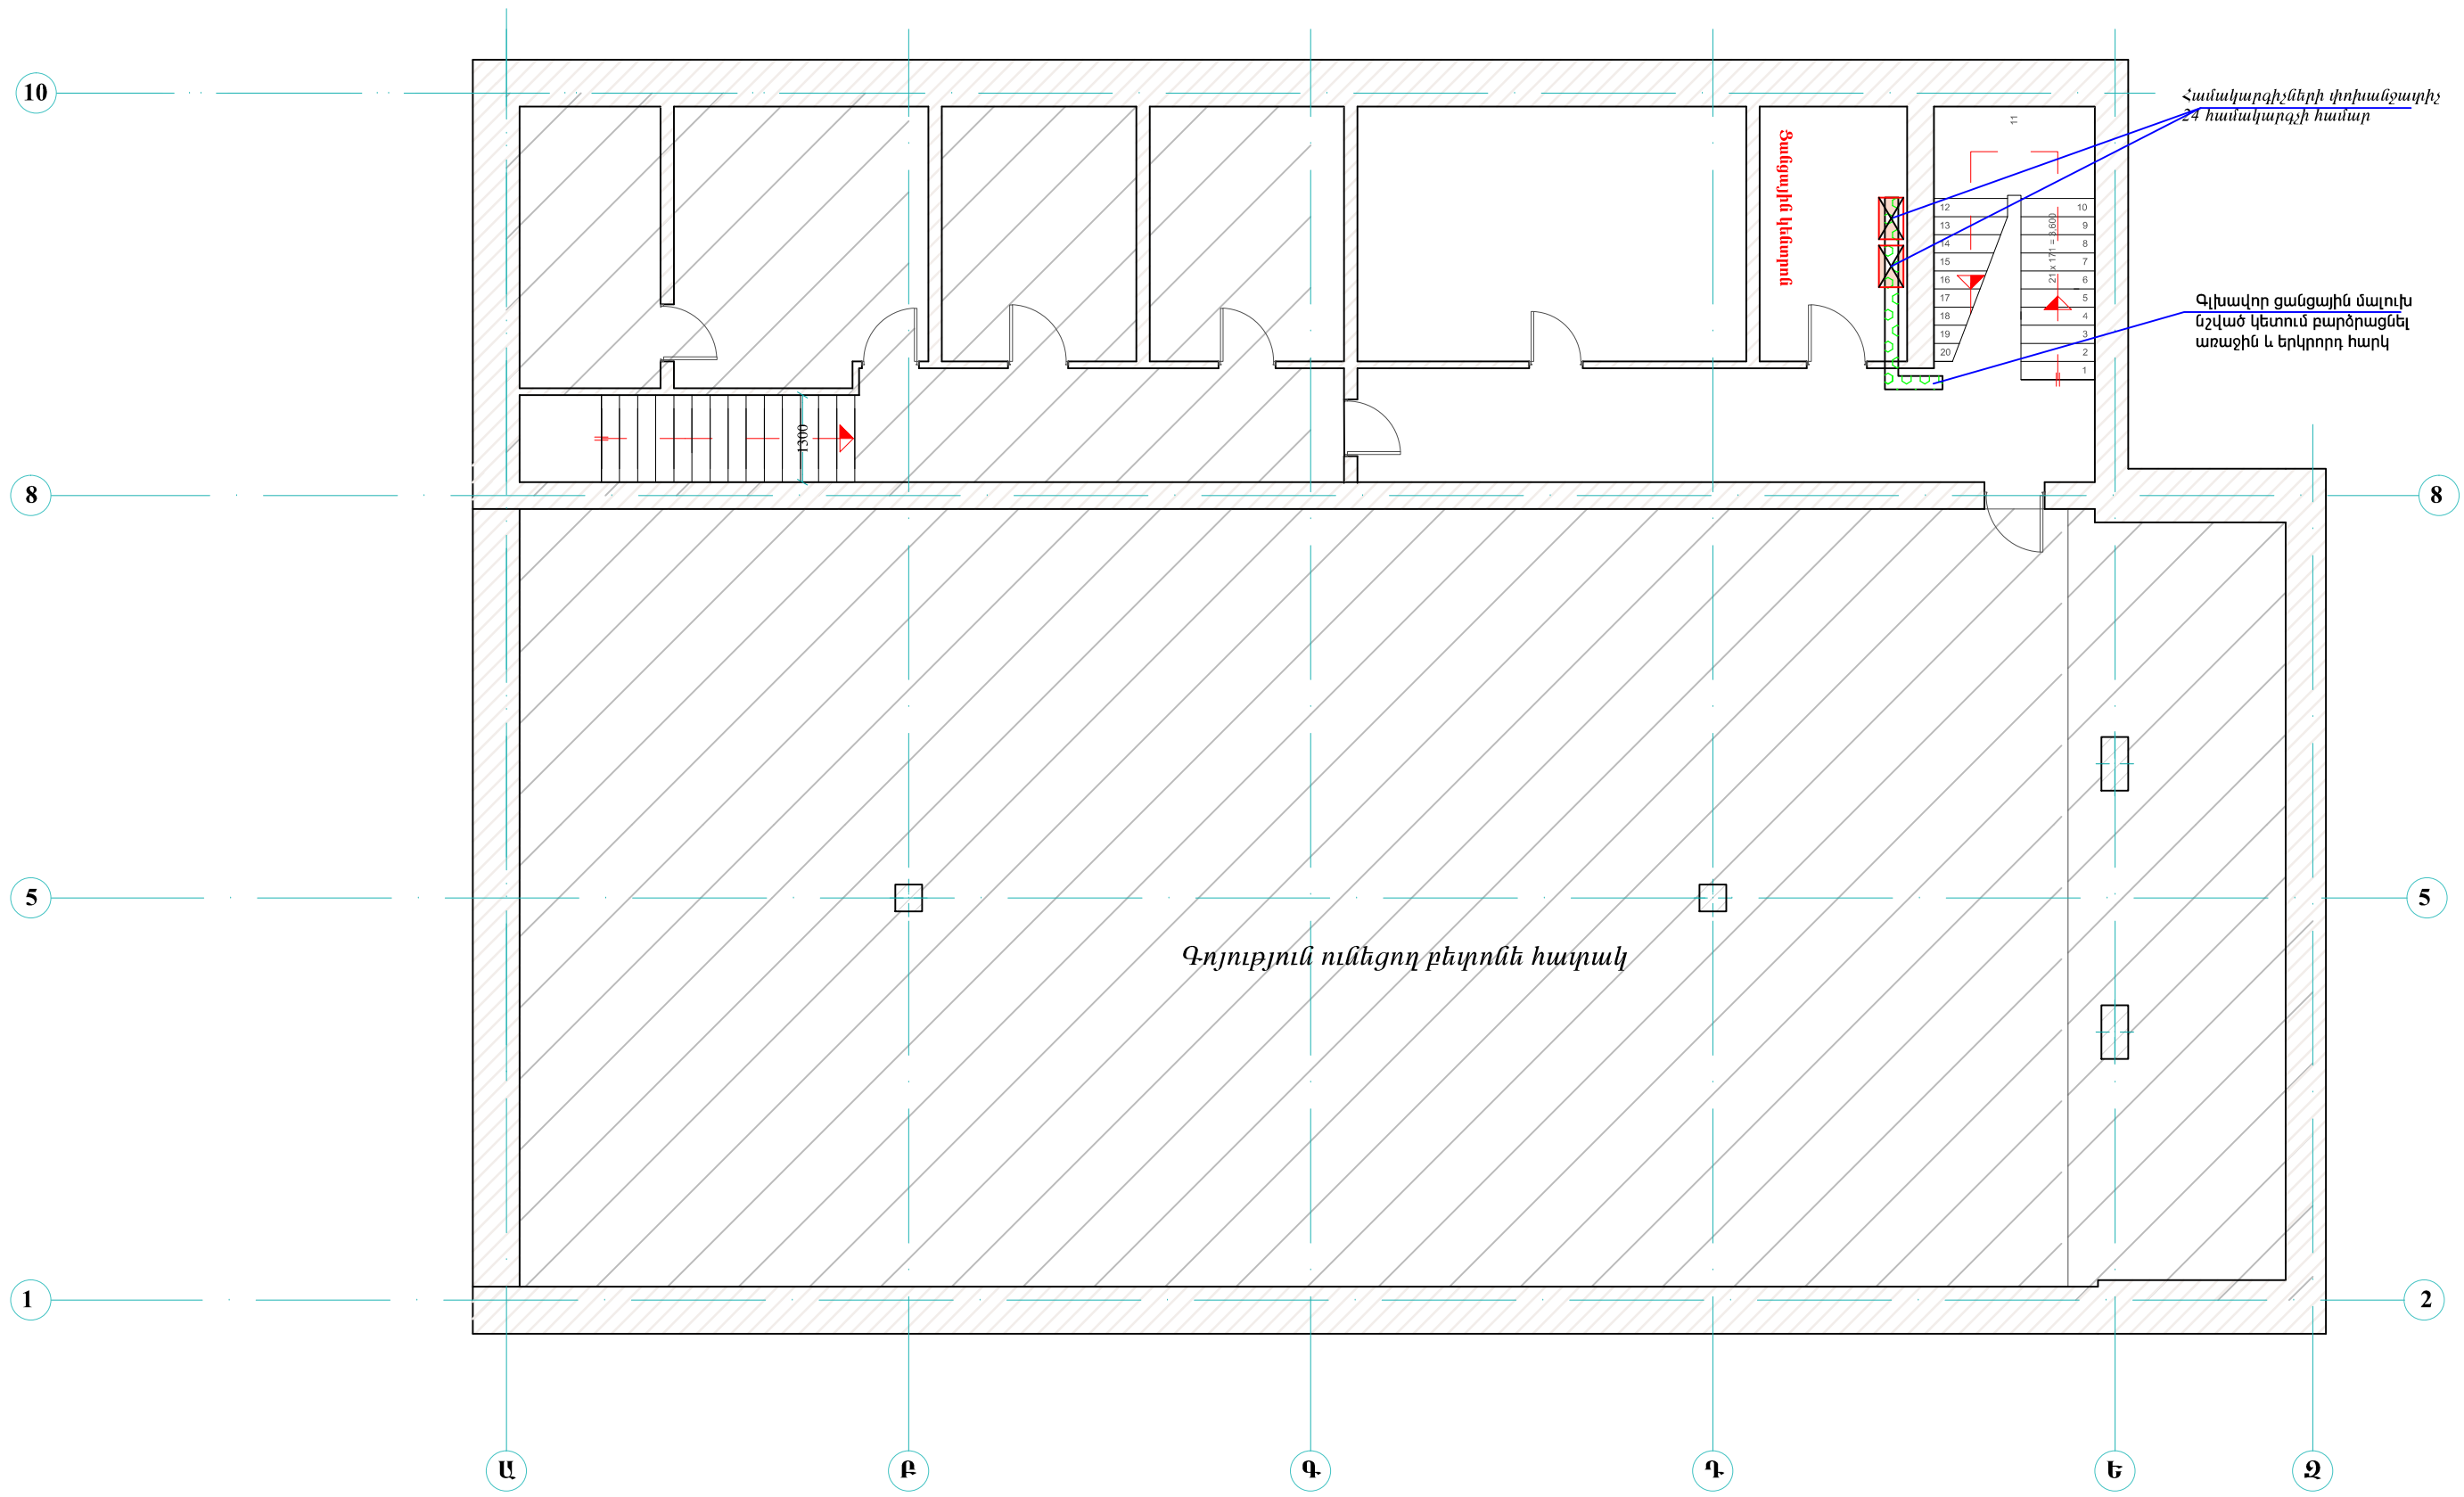

ՏՆՕՐԵՆ	Ն. ՍԱՐԳՍՅԱՆ		Հայաստանի Հանրապետության քննչական կոմիտեին հանձնված՝ Երևան քաղաքի Գարեգին Նժդեհի 27 հասցեում գտնվող մասնաշենքի վերակառուցման նախագիծ			
ՆԱԽԱԳԾԵՑ	Հ. ՄԵՍՐՈՊՅԱՆ	<i>[Signature]</i>	ԻՆՏԵՐՆԵՏԱՅԻՆ ՀԱՄԱԿԱՐԳ	ՓՈՒԼ	ԹԵՐԹ	ԹԵՐԹԵՐ
				ԱՆ	Ի-2	4
			Սարգավորումների տեղաբաշխման սխեմա	«ՍԱՐԳԻՍ ԵՎ ՄԱՐԻԱՆՆԱ» ՍՊԸ		