


ԱՌԱՋԻՆ ՀԱՐԿԻ ՀԱՏԱԿԱԳԻԾ Մ 1:100

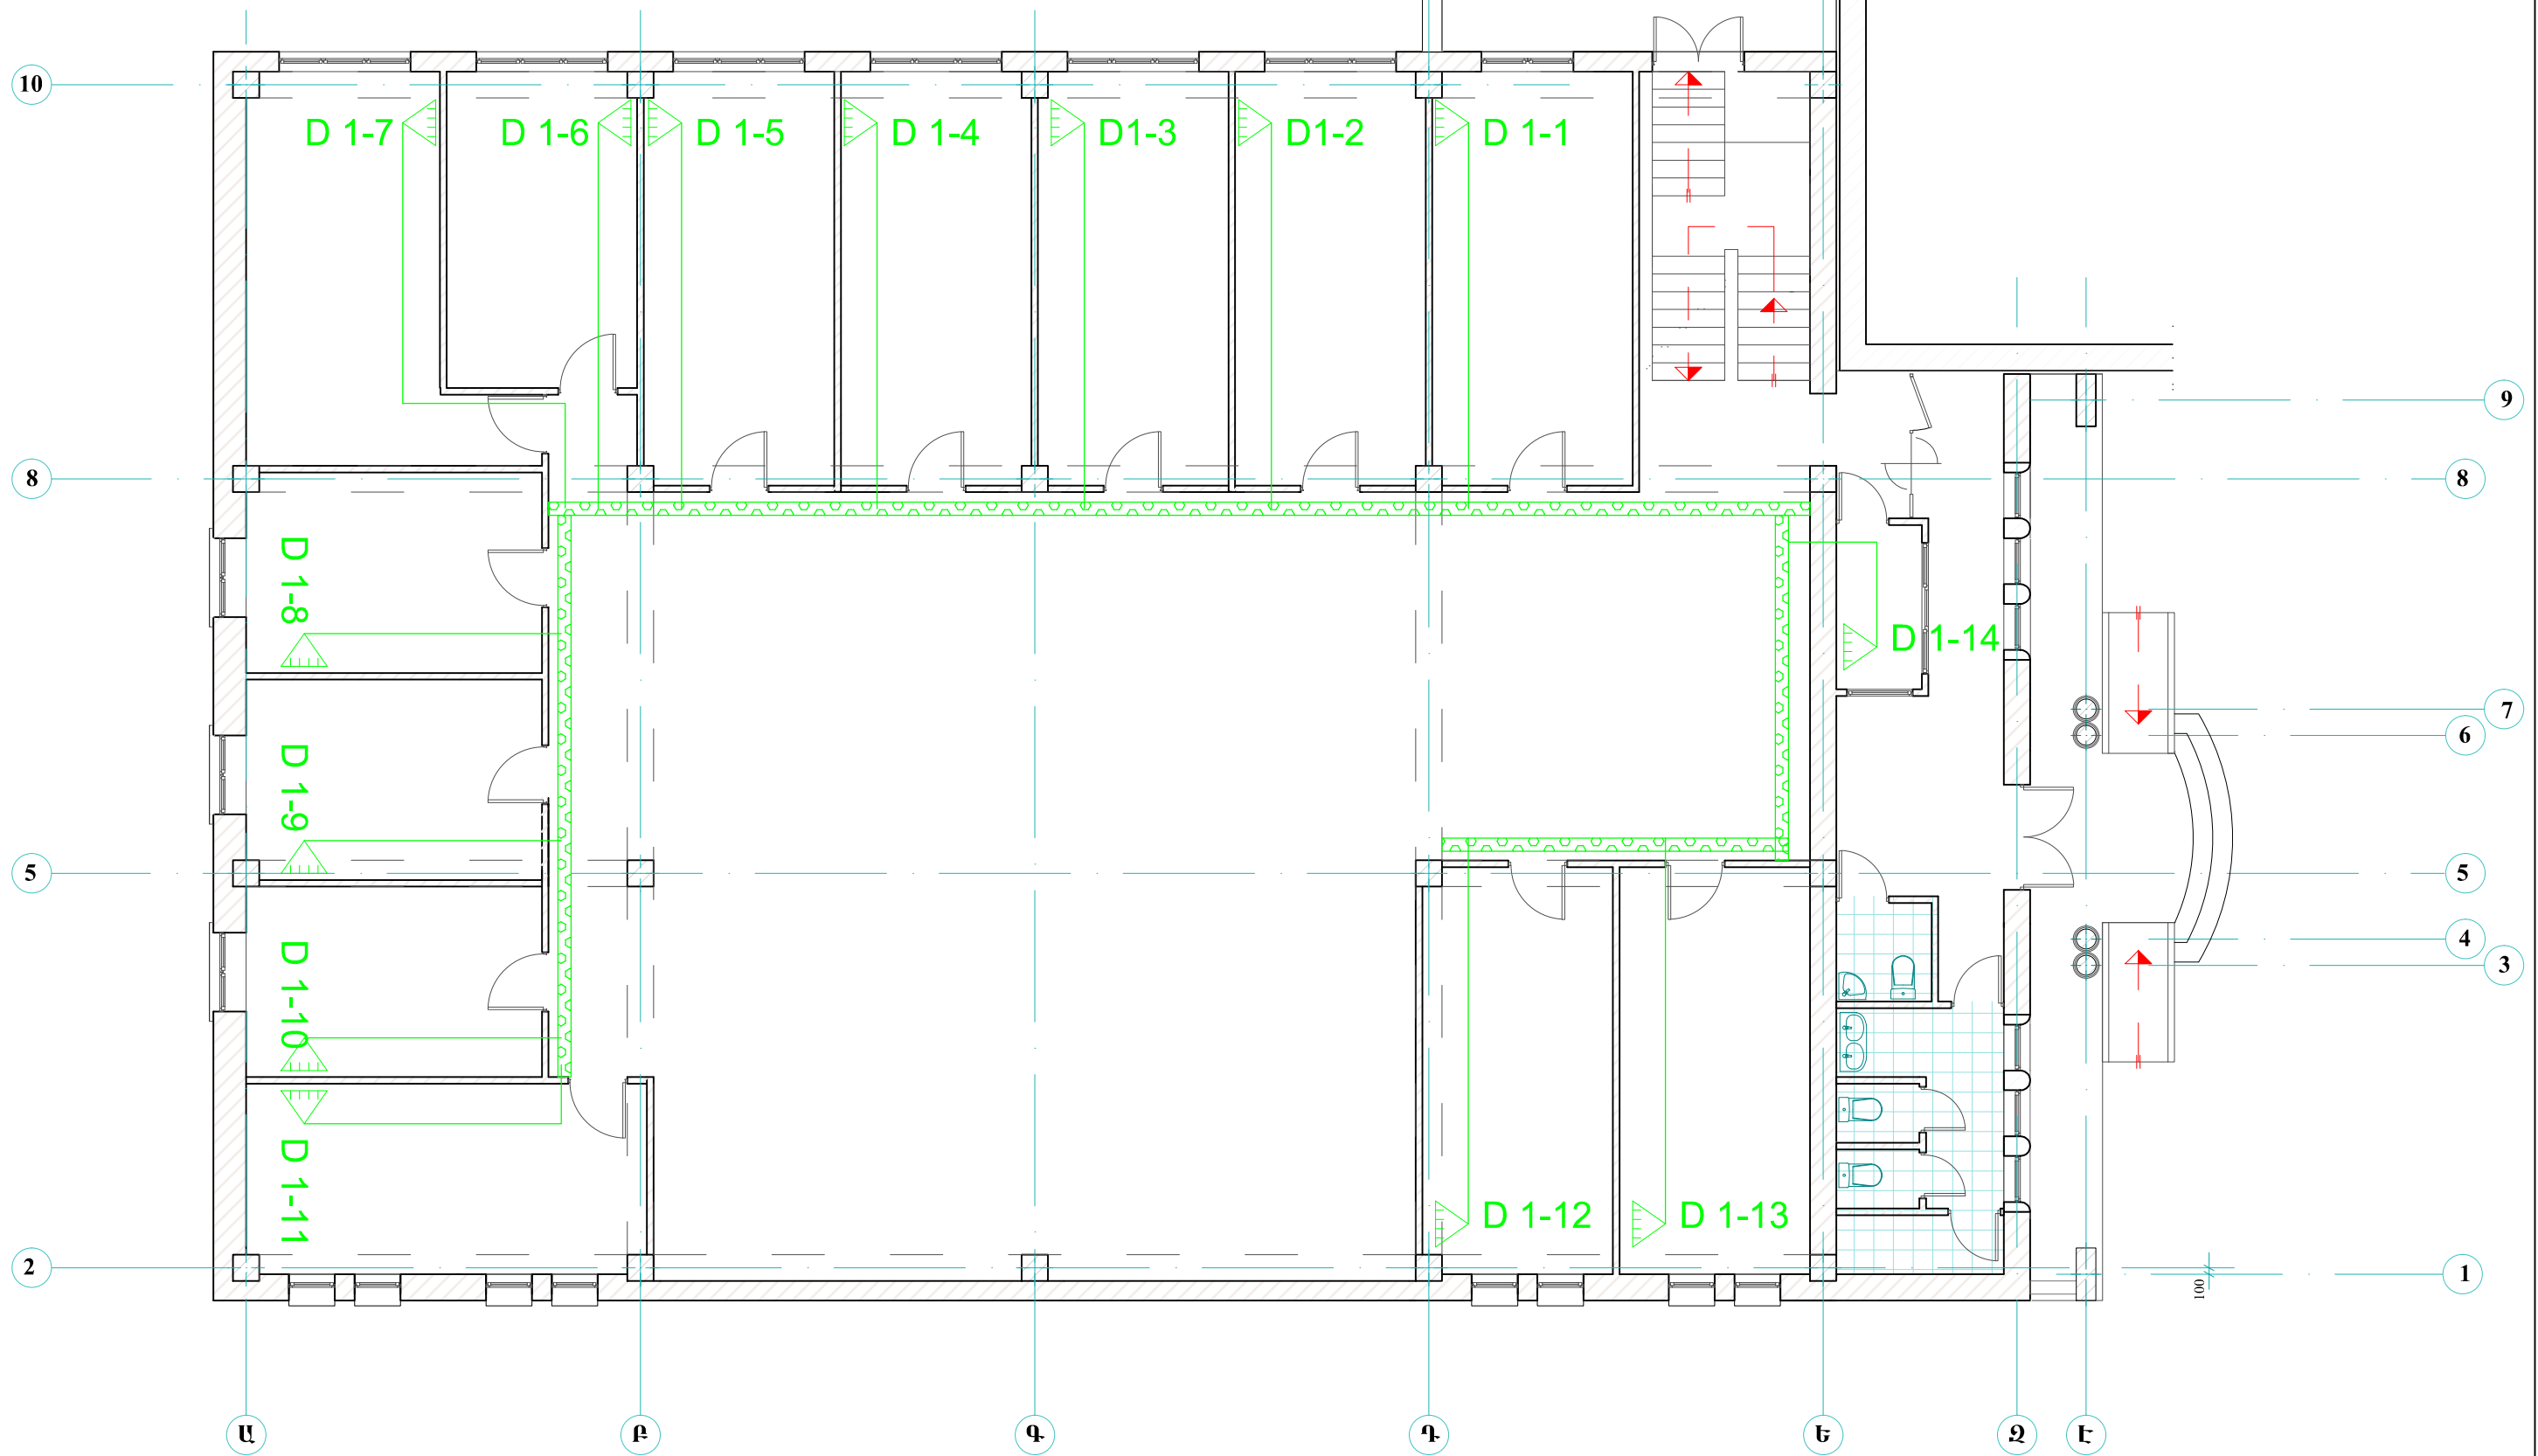

ՏՆՕՐԵՆ	Ն. ՍԱՐԳՍՅԱՆ	Հայաստանի Հանրապետության քննչական կոմիտեին հանձնված՝ Երևան քաղաքի Գարեգին Նժդեհի 27 հասցեում գտնվող մասնաշենքի վերակառուցման նախագիծ	ՓՈՒԼ	ԹԵՐԹ	ԹԵՐԹԵՐ
ՆԱԽԱԳԾԵՑ	Յ. ՄԵՍՐՈՊՅԱՆ		ԻՆՏԵՐՆԵՏԱՅԻՆ ՀԱՄԱԿԱՐԳ	ԱՆ	Ի-3
		Սարգսվորույնների տեղաբաշխման սխեմա	«ՍԱՐԳԻՍ ԵՎ ՄԱՐԻԱՆԱ» ՍՊԸ		