


ԵՐԿՐՈՐԴ ՀԱՐԿԻ ՀԱՏԱԿԱԳԻԾ Մ1:100

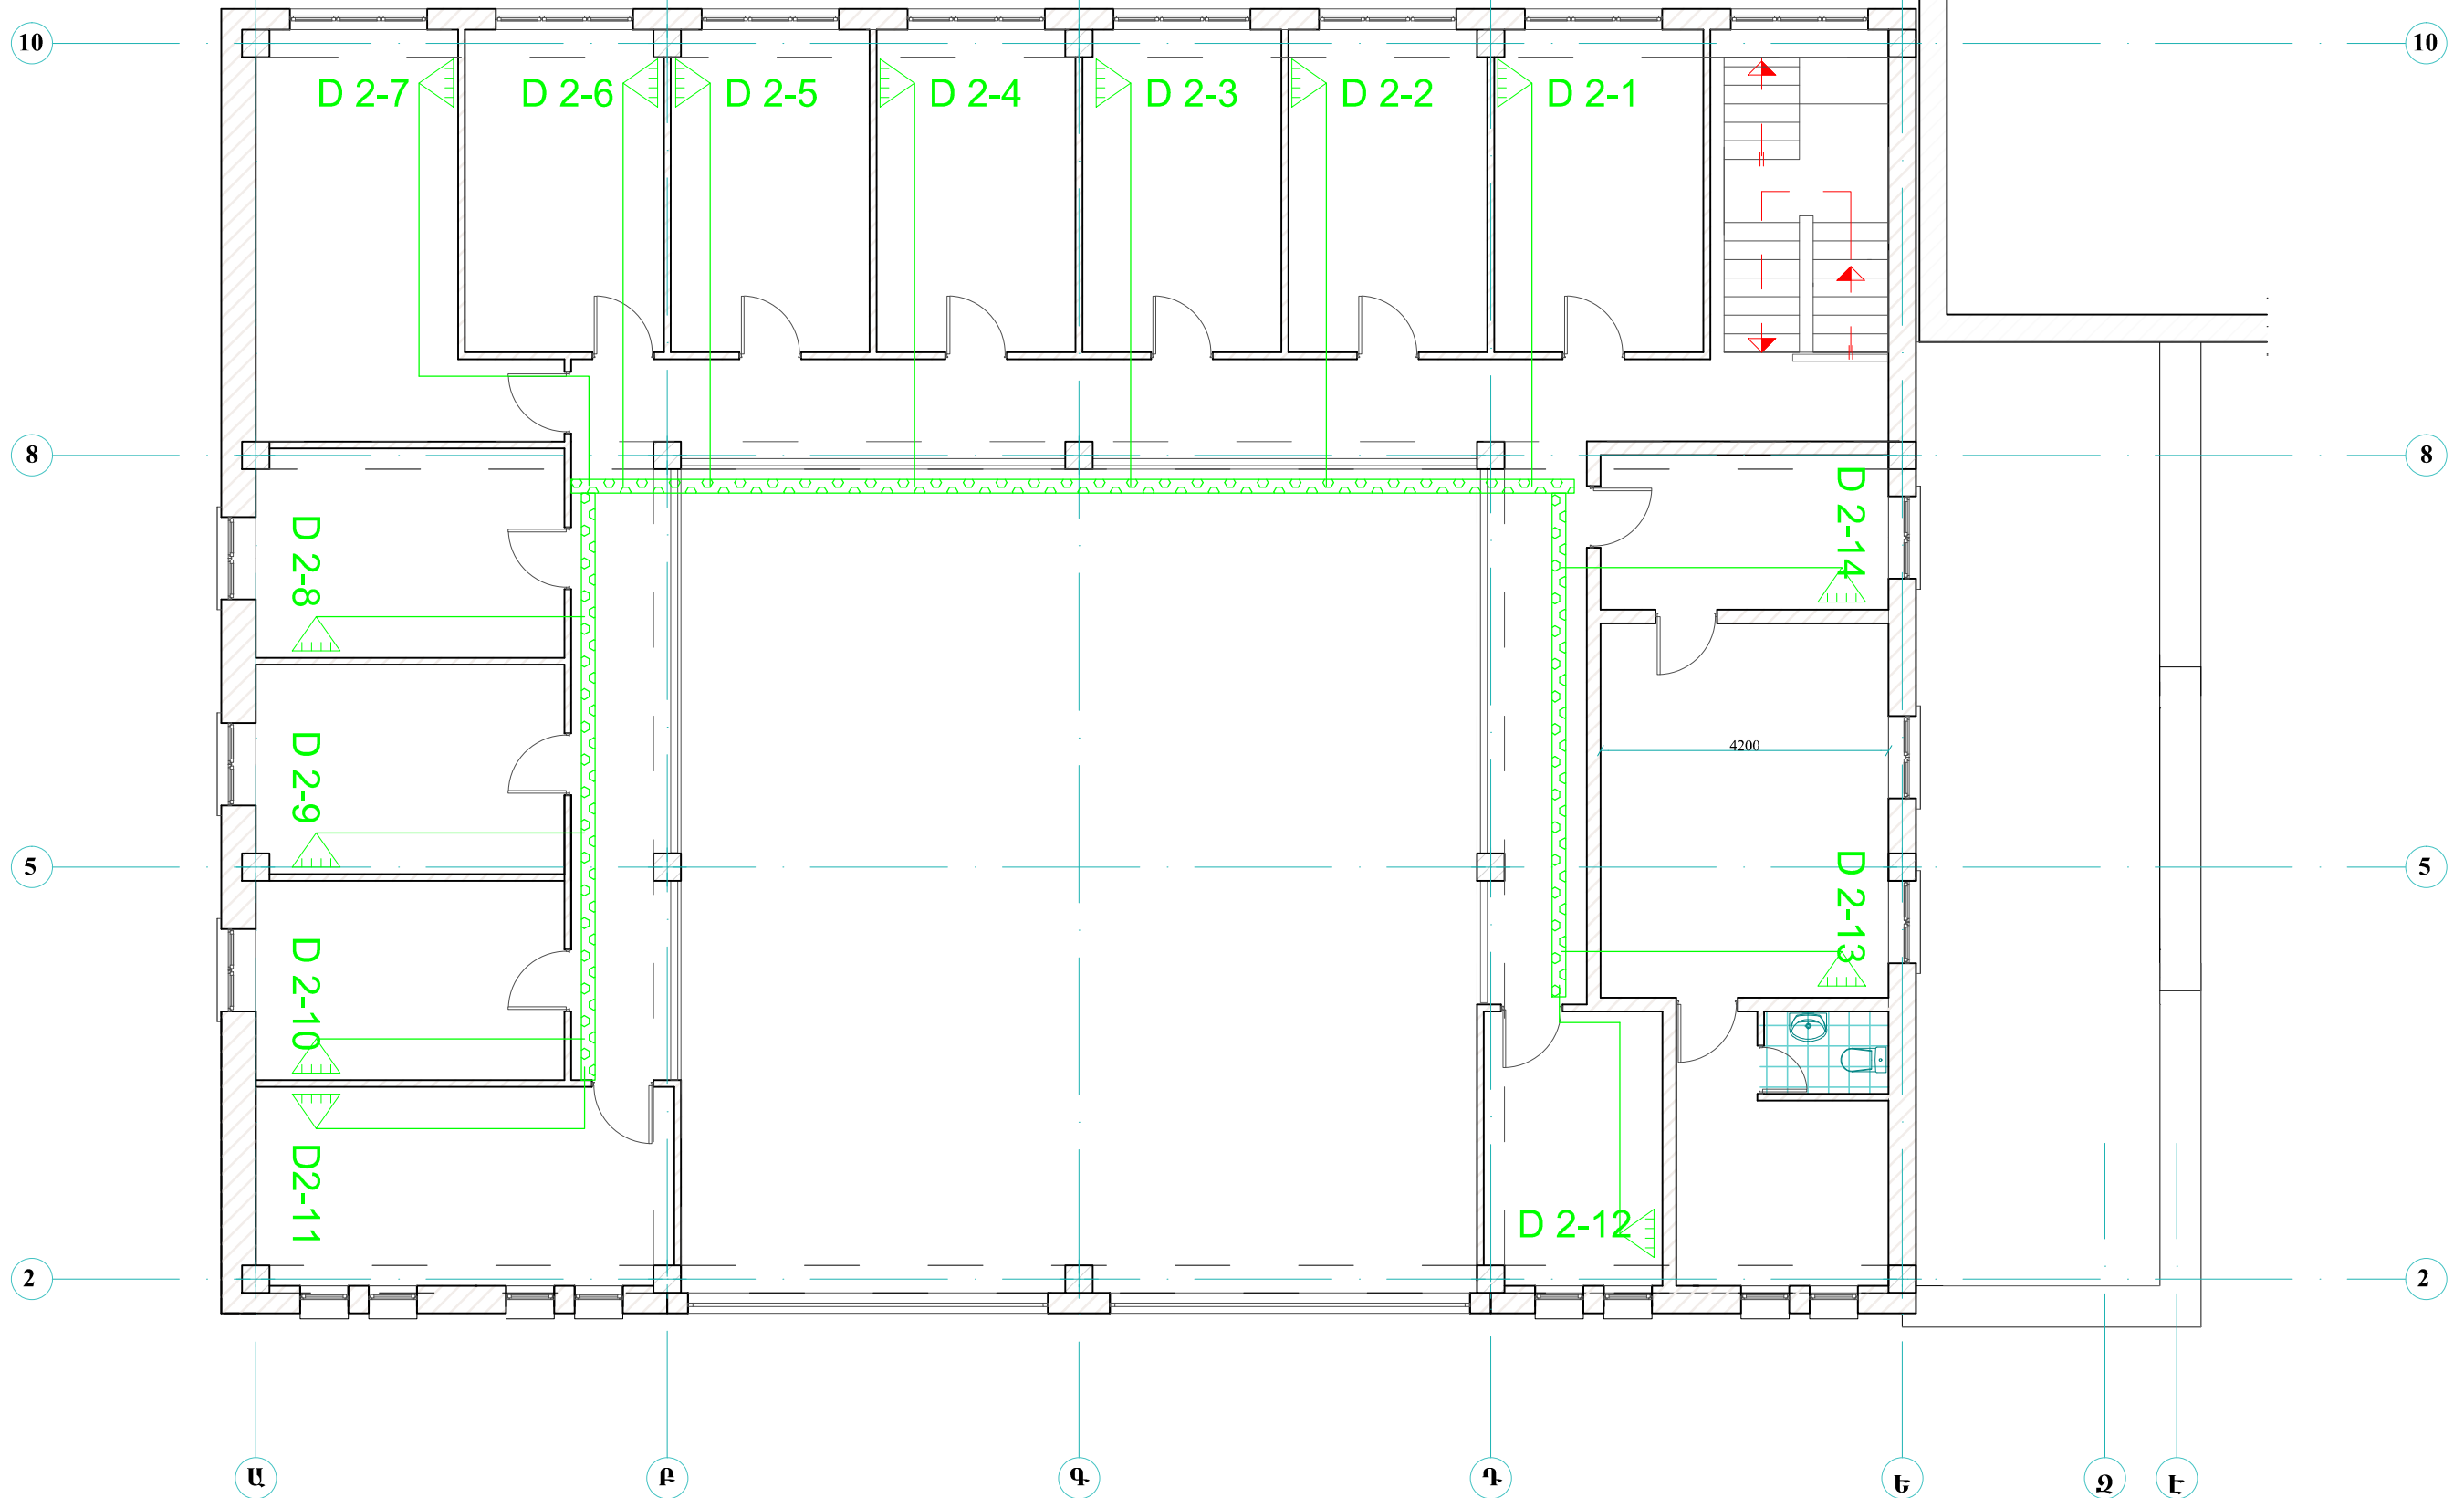

ՏՆՕՐԵՆ		Ն. ՍԱՐԳՍՅԱՆ	Հայաստանի Հանրապետության քննչական կոմիտեին հանձնված՝ Երևան քաղաքի Գարեգին Նժդեհի 27 հասցեում գտնվող մասնաշենքի վերակառուցման նախագիծ			
ՆԱԽԱԳԾԵՑ		Յ. ՄԵՍՐՈՊՅԱՆ				ԻՆՏԵՐՆԵՏԱՅԻՆ ՀԱՄԱԿԱՐԳ
				ԱՆ	Ի-4	4
			Սարգսվորումների տեղաբաշխման սխեմա	«ՍԱՐԳԻՍ ԵՎ ՄԱՐԻԱՆԱ» ՍՊԸ		