


ԱՊԱԶԻՆ ՀԱՐԿԻ ՀԱՏԱԿԱԳԻԾ Մ 1:100 / ՎԵՐԱՎԱՌՈՒՅՈՒՄ /

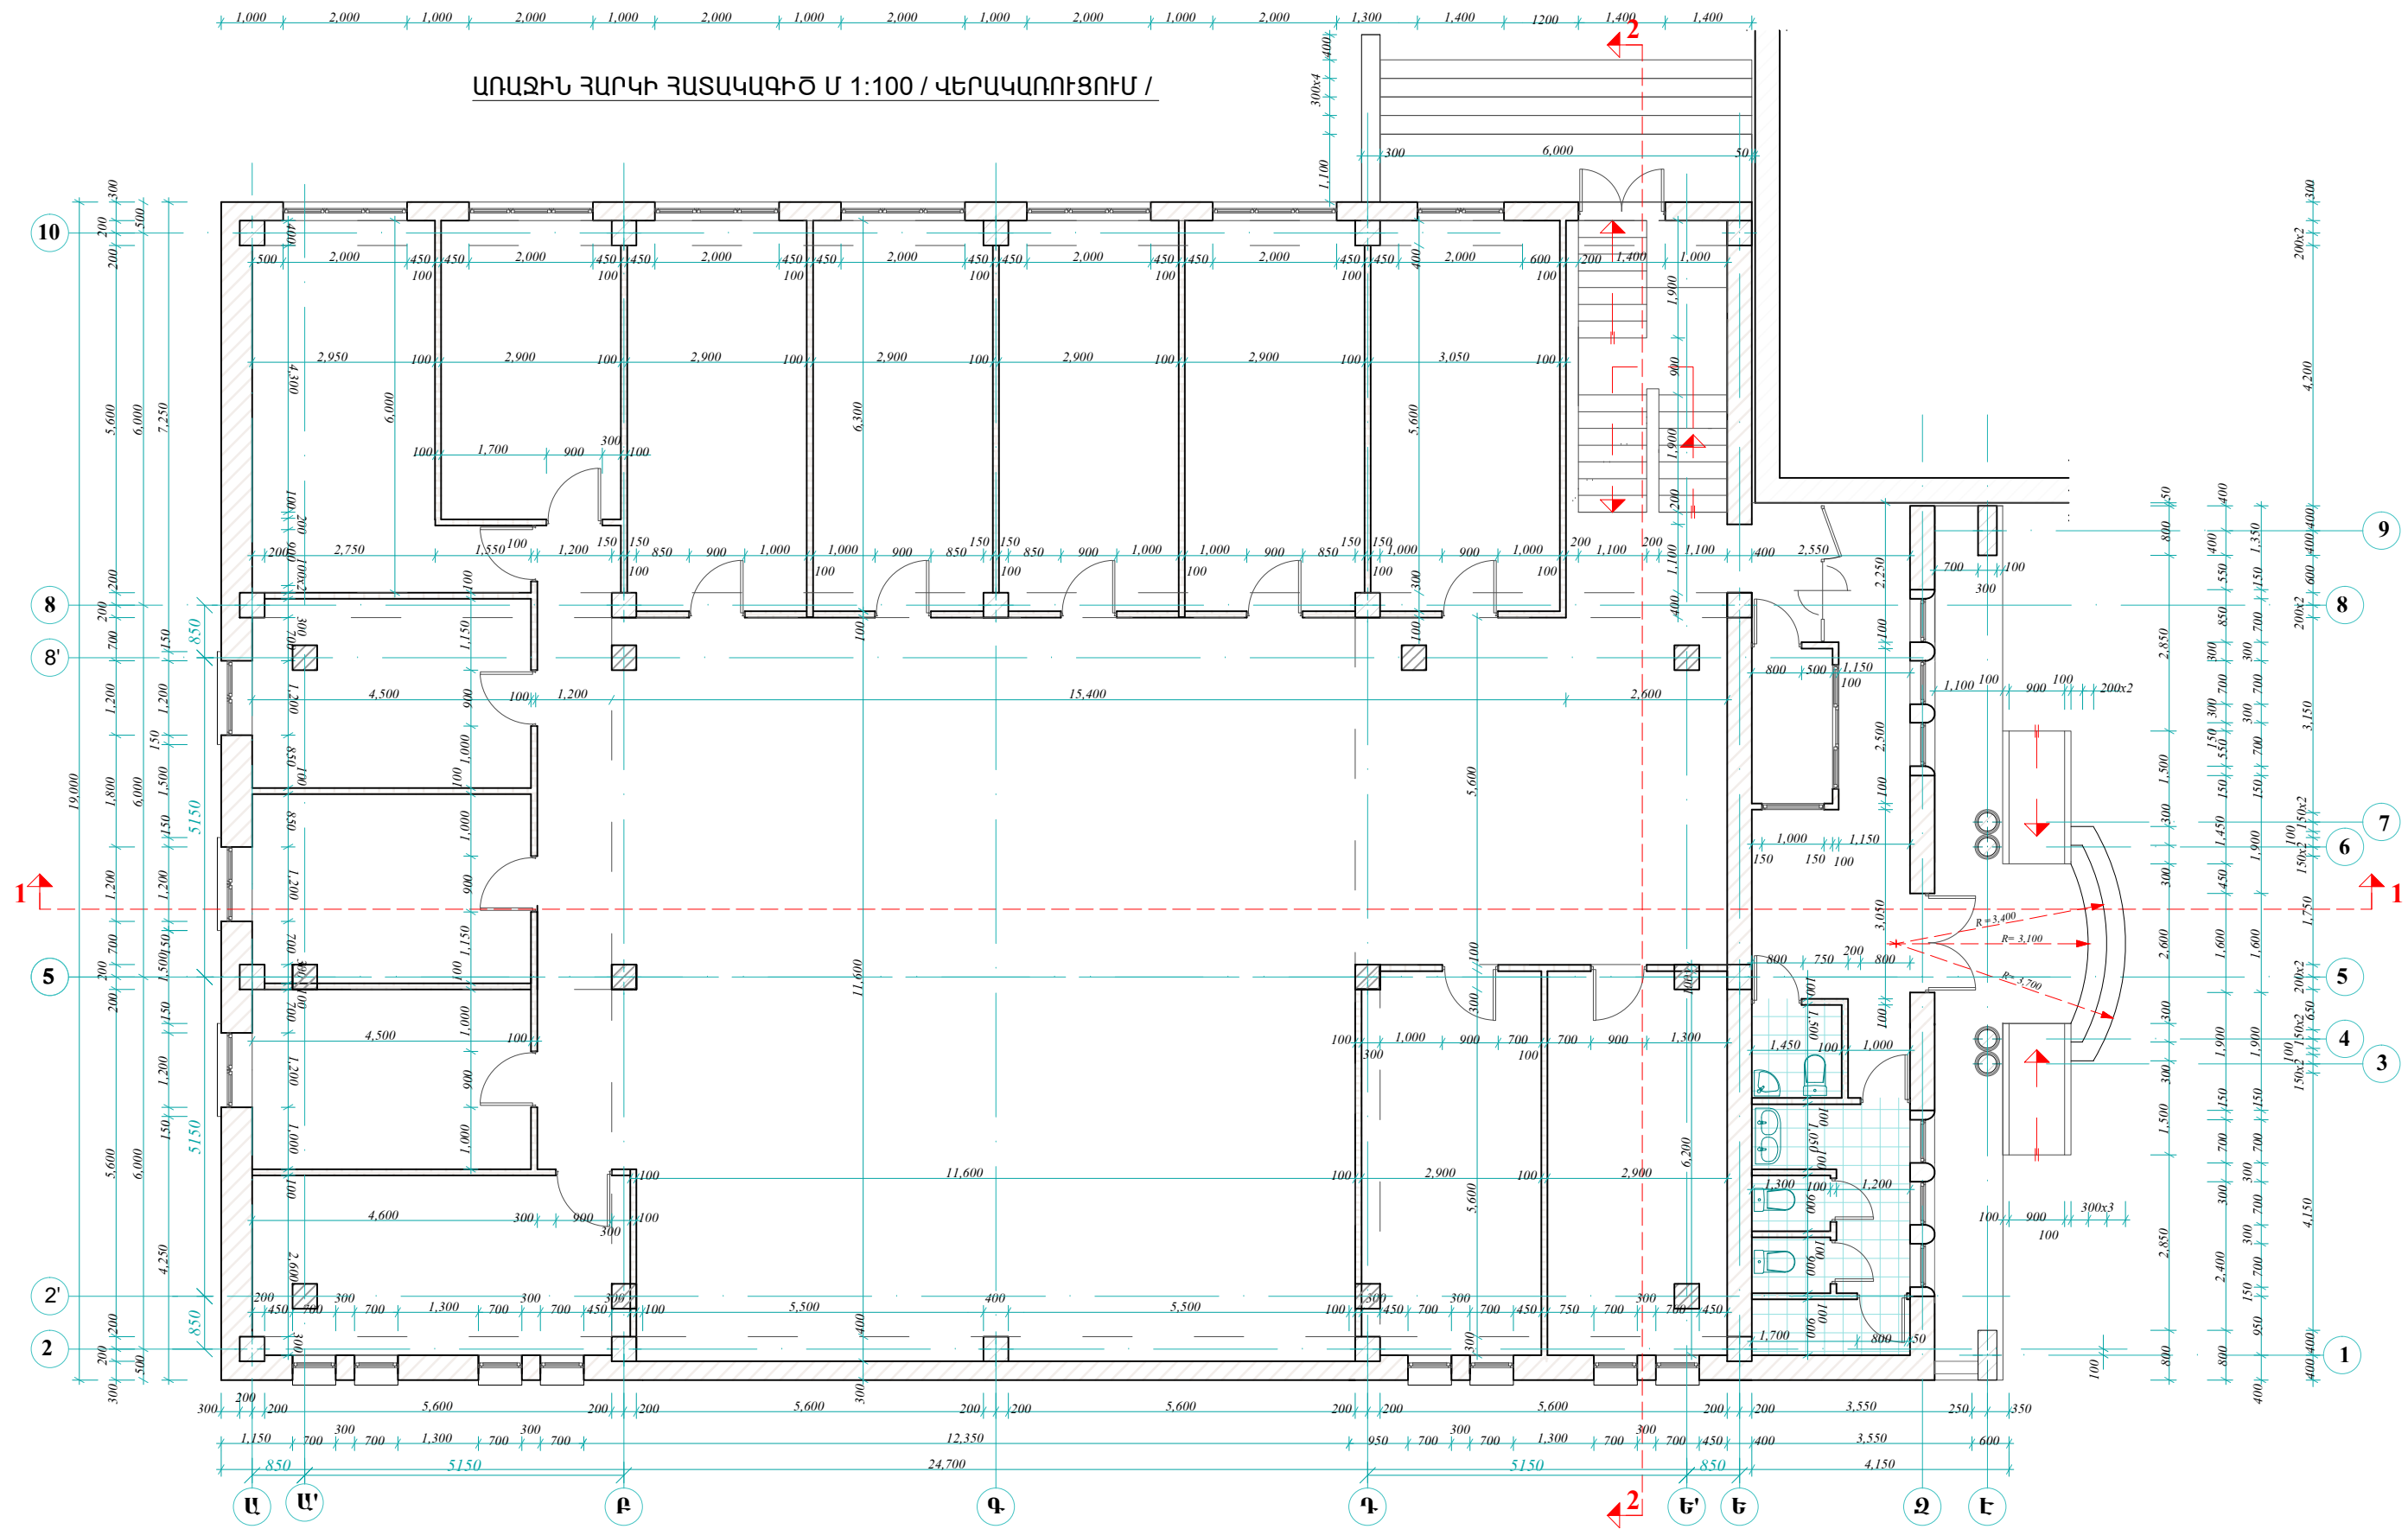

Կառուցվող միջնորմ

ՏՆՕՐԵՆ	Ն. ՍԱՐԳՍՅԱՆ	Հայաստանի Հանրապետության քննչական կոմիտեին հանձնված՝ Երևան քաղաքի Քարեզին Նժդեհի 27 հասցեում գտնվող մասնաշենքի վերակառուցման նախագիծ		
ՃԱՐՏԱՐԱՊԵՏ	Ն. ՍԱՐԳՍՅԱՆ	ՃԱՐՏԱՐԱՊԵՏՏՆՆԱՐԱՐԱԿԱՆ ՄԱՍ	ՓՈՒԼ	ԹԵՐԹ
			ԱՆ	ԳՇ-12
		ԱՊԱԶԻՆ ՀԱՐԿԻ ՀԱՏԱԿԱԳԻԾ Մ 1:100 / ՎԵՐԱՎԱՌՈՒՅՈՒՄ /		ԹԵՐԹԵՐ
				42
			«ՍԱՐԳԻՍ ԵՎ ՍԱՐԻՆՆԱ» ՍՊԸ	