


ԵՐԿՐՈՐԴ ՀԱՐԿԻ ՀԱՏԱԿԱԳԻԾ Ս1:100 / ՎԵՐԱԿԱՌՈՒՅՈՒՄ /

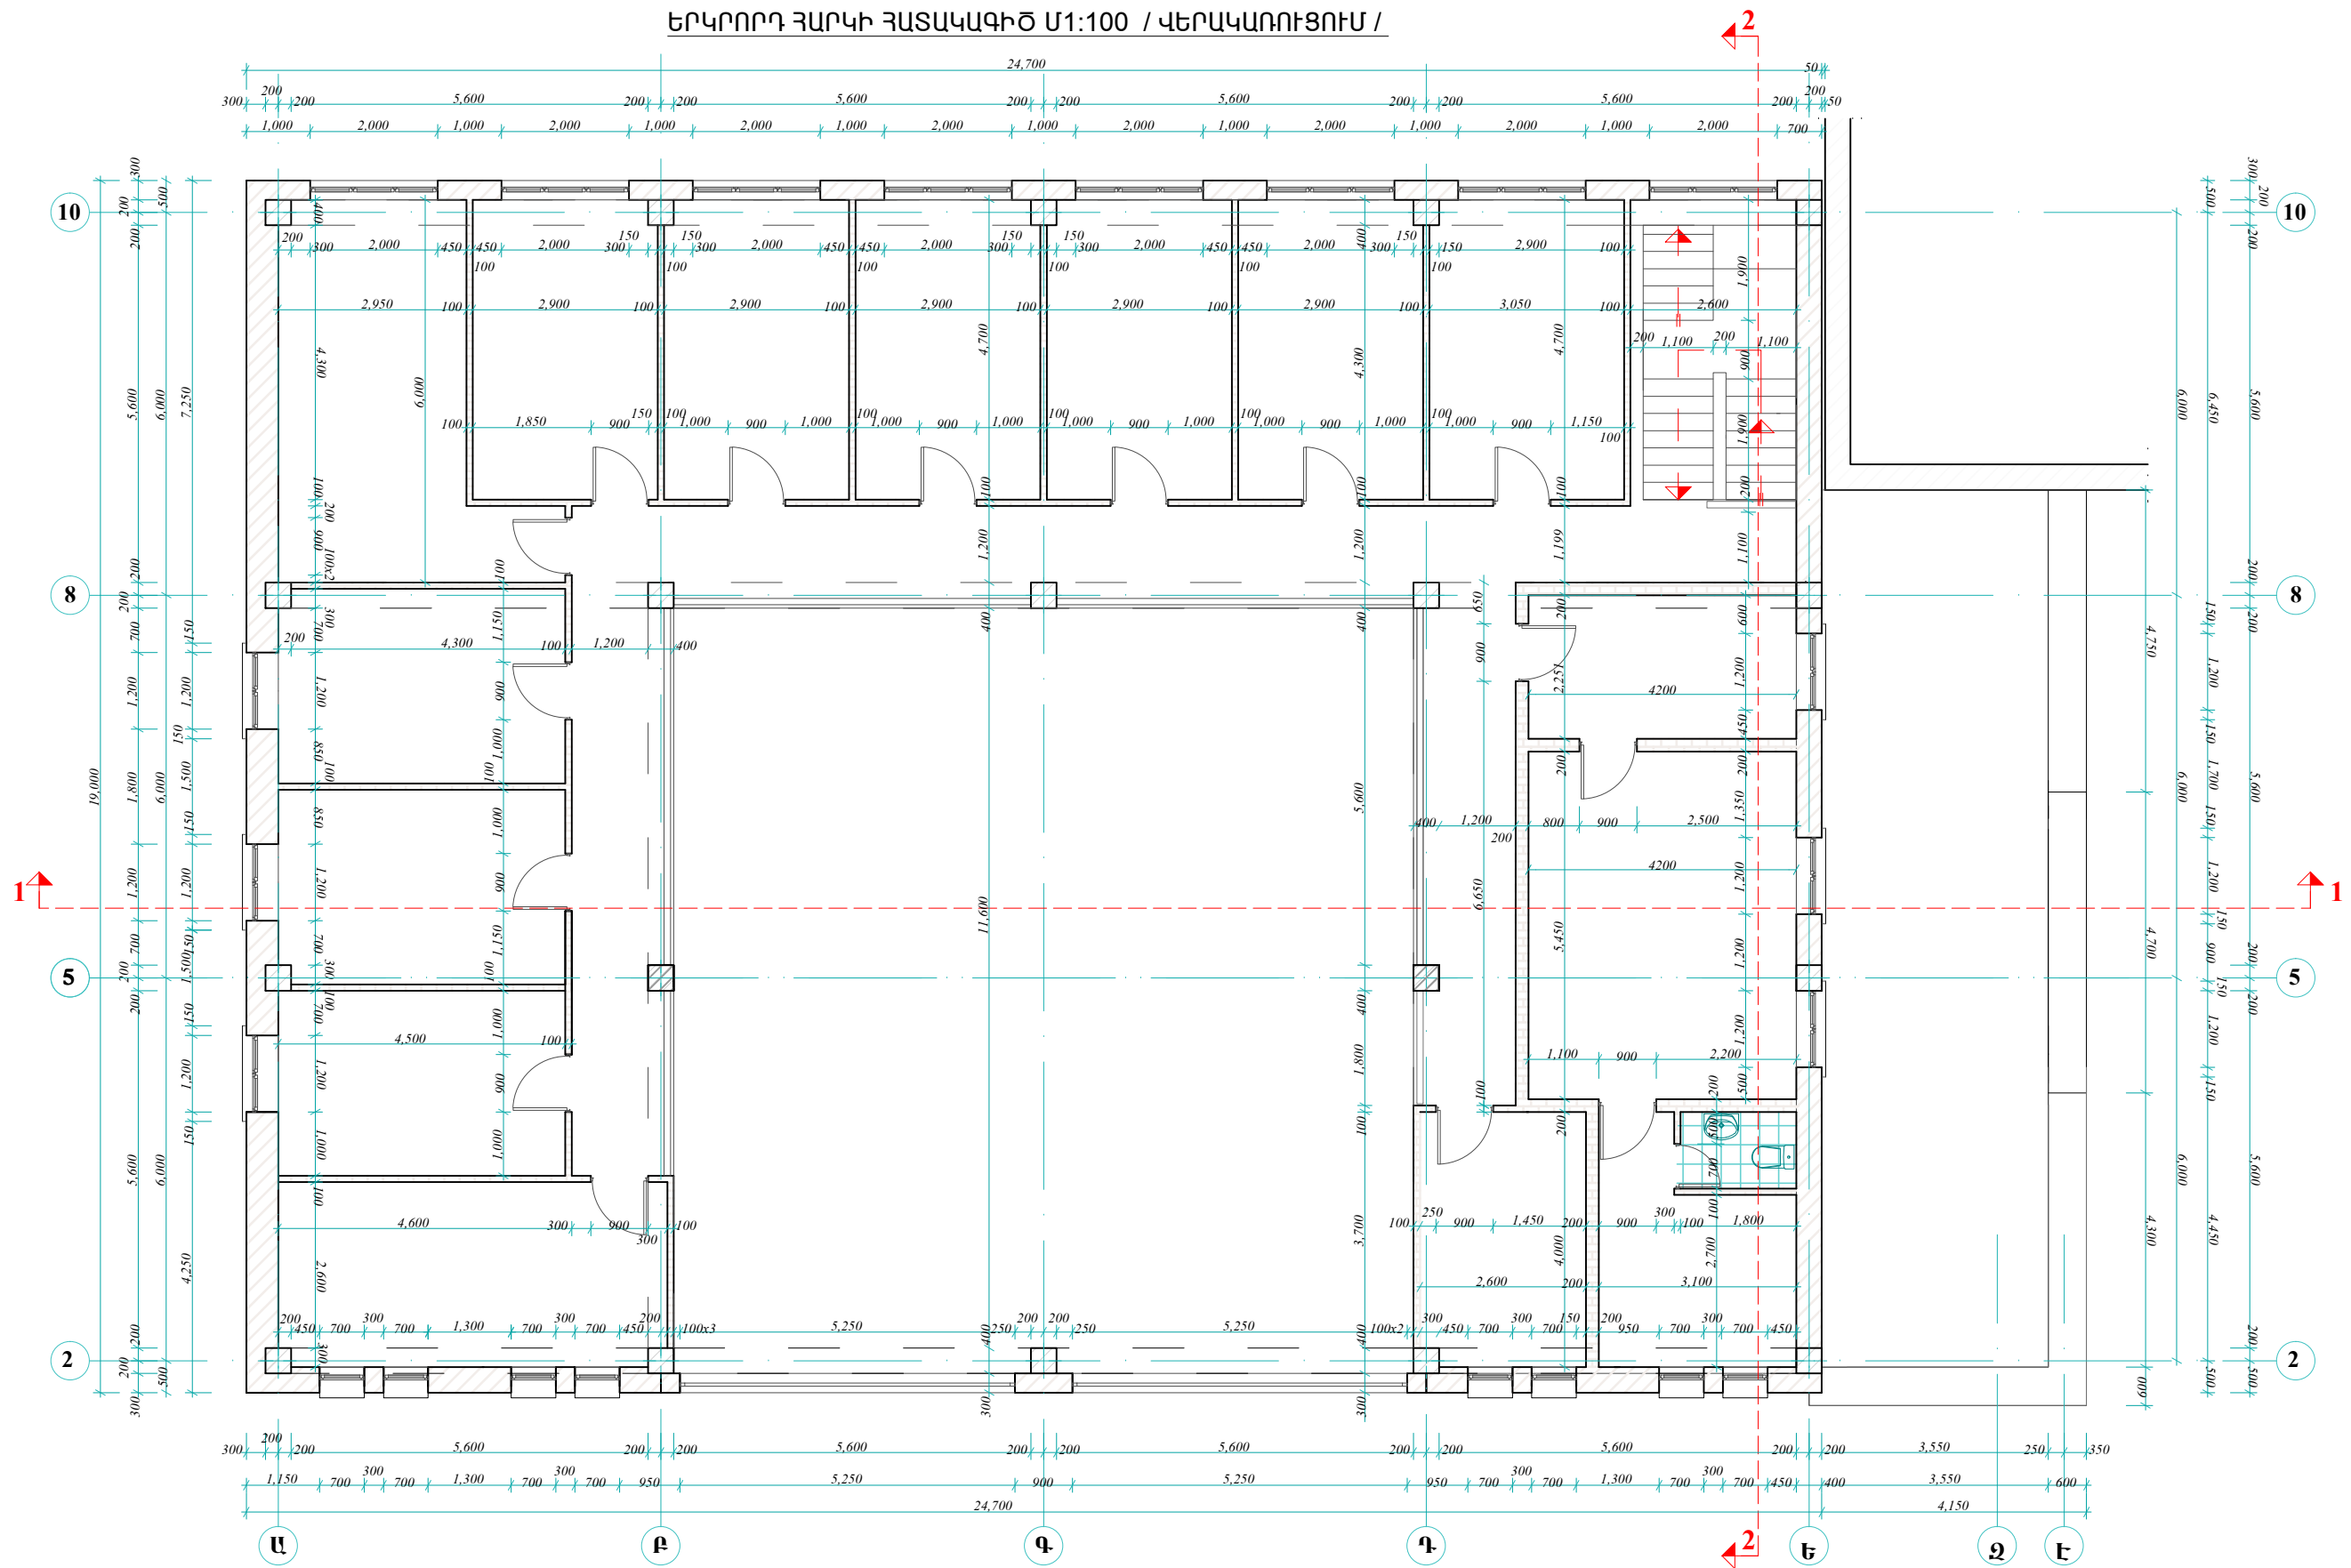

Կառուցվող միջնորմ

		Հայաստանի Հանրապետության քննչական կոմիտեին հանձնված՝ Երևան քաղաքի Քարեզին Նժդեհի 27 հասցեում գտնվող մասնաշենքի վերակառուցման նախագիծ			
ՏՆՕՐԵՆ	Ն. ՍԱՐԳՍՅԱՆ	ՃԱՐՏԱՐԱՊԵՏԱԿԻՆԱՐԱՐԱԿԱՆ ՍԱՍ	ՓՈՒԼ	ԹԵՐԹ	ԹԵՐԹԵՐ
ՃԱՐՏԱՐԱՊԵՏ	Ն. ՍԱՐԳՍՅԱՆ		ԱՆ	ՃՇ-13	42
		ԵՐԿՐՈՐԴ ՀԱՐԿԻ ՀԱՏԱԿԱԳԻԾ Ս1:100 / ՎԵՐԱԿԱՌՈՒՅՈՒՄ /	«ՍԱՐԳԻՍ ԵՎ ՍԱՐԻԱՆՆԱ» ՍՊԸ		