


ԱՌԱՋԻՆ ՀԱՐԿԻ ՀԱՏԱԿՆԵՐԻ ՄԱԿՆԻՇԱԿՈՐՄԱՆ ՀԱՏԱԿԱԳԻԾ Մ 1:100

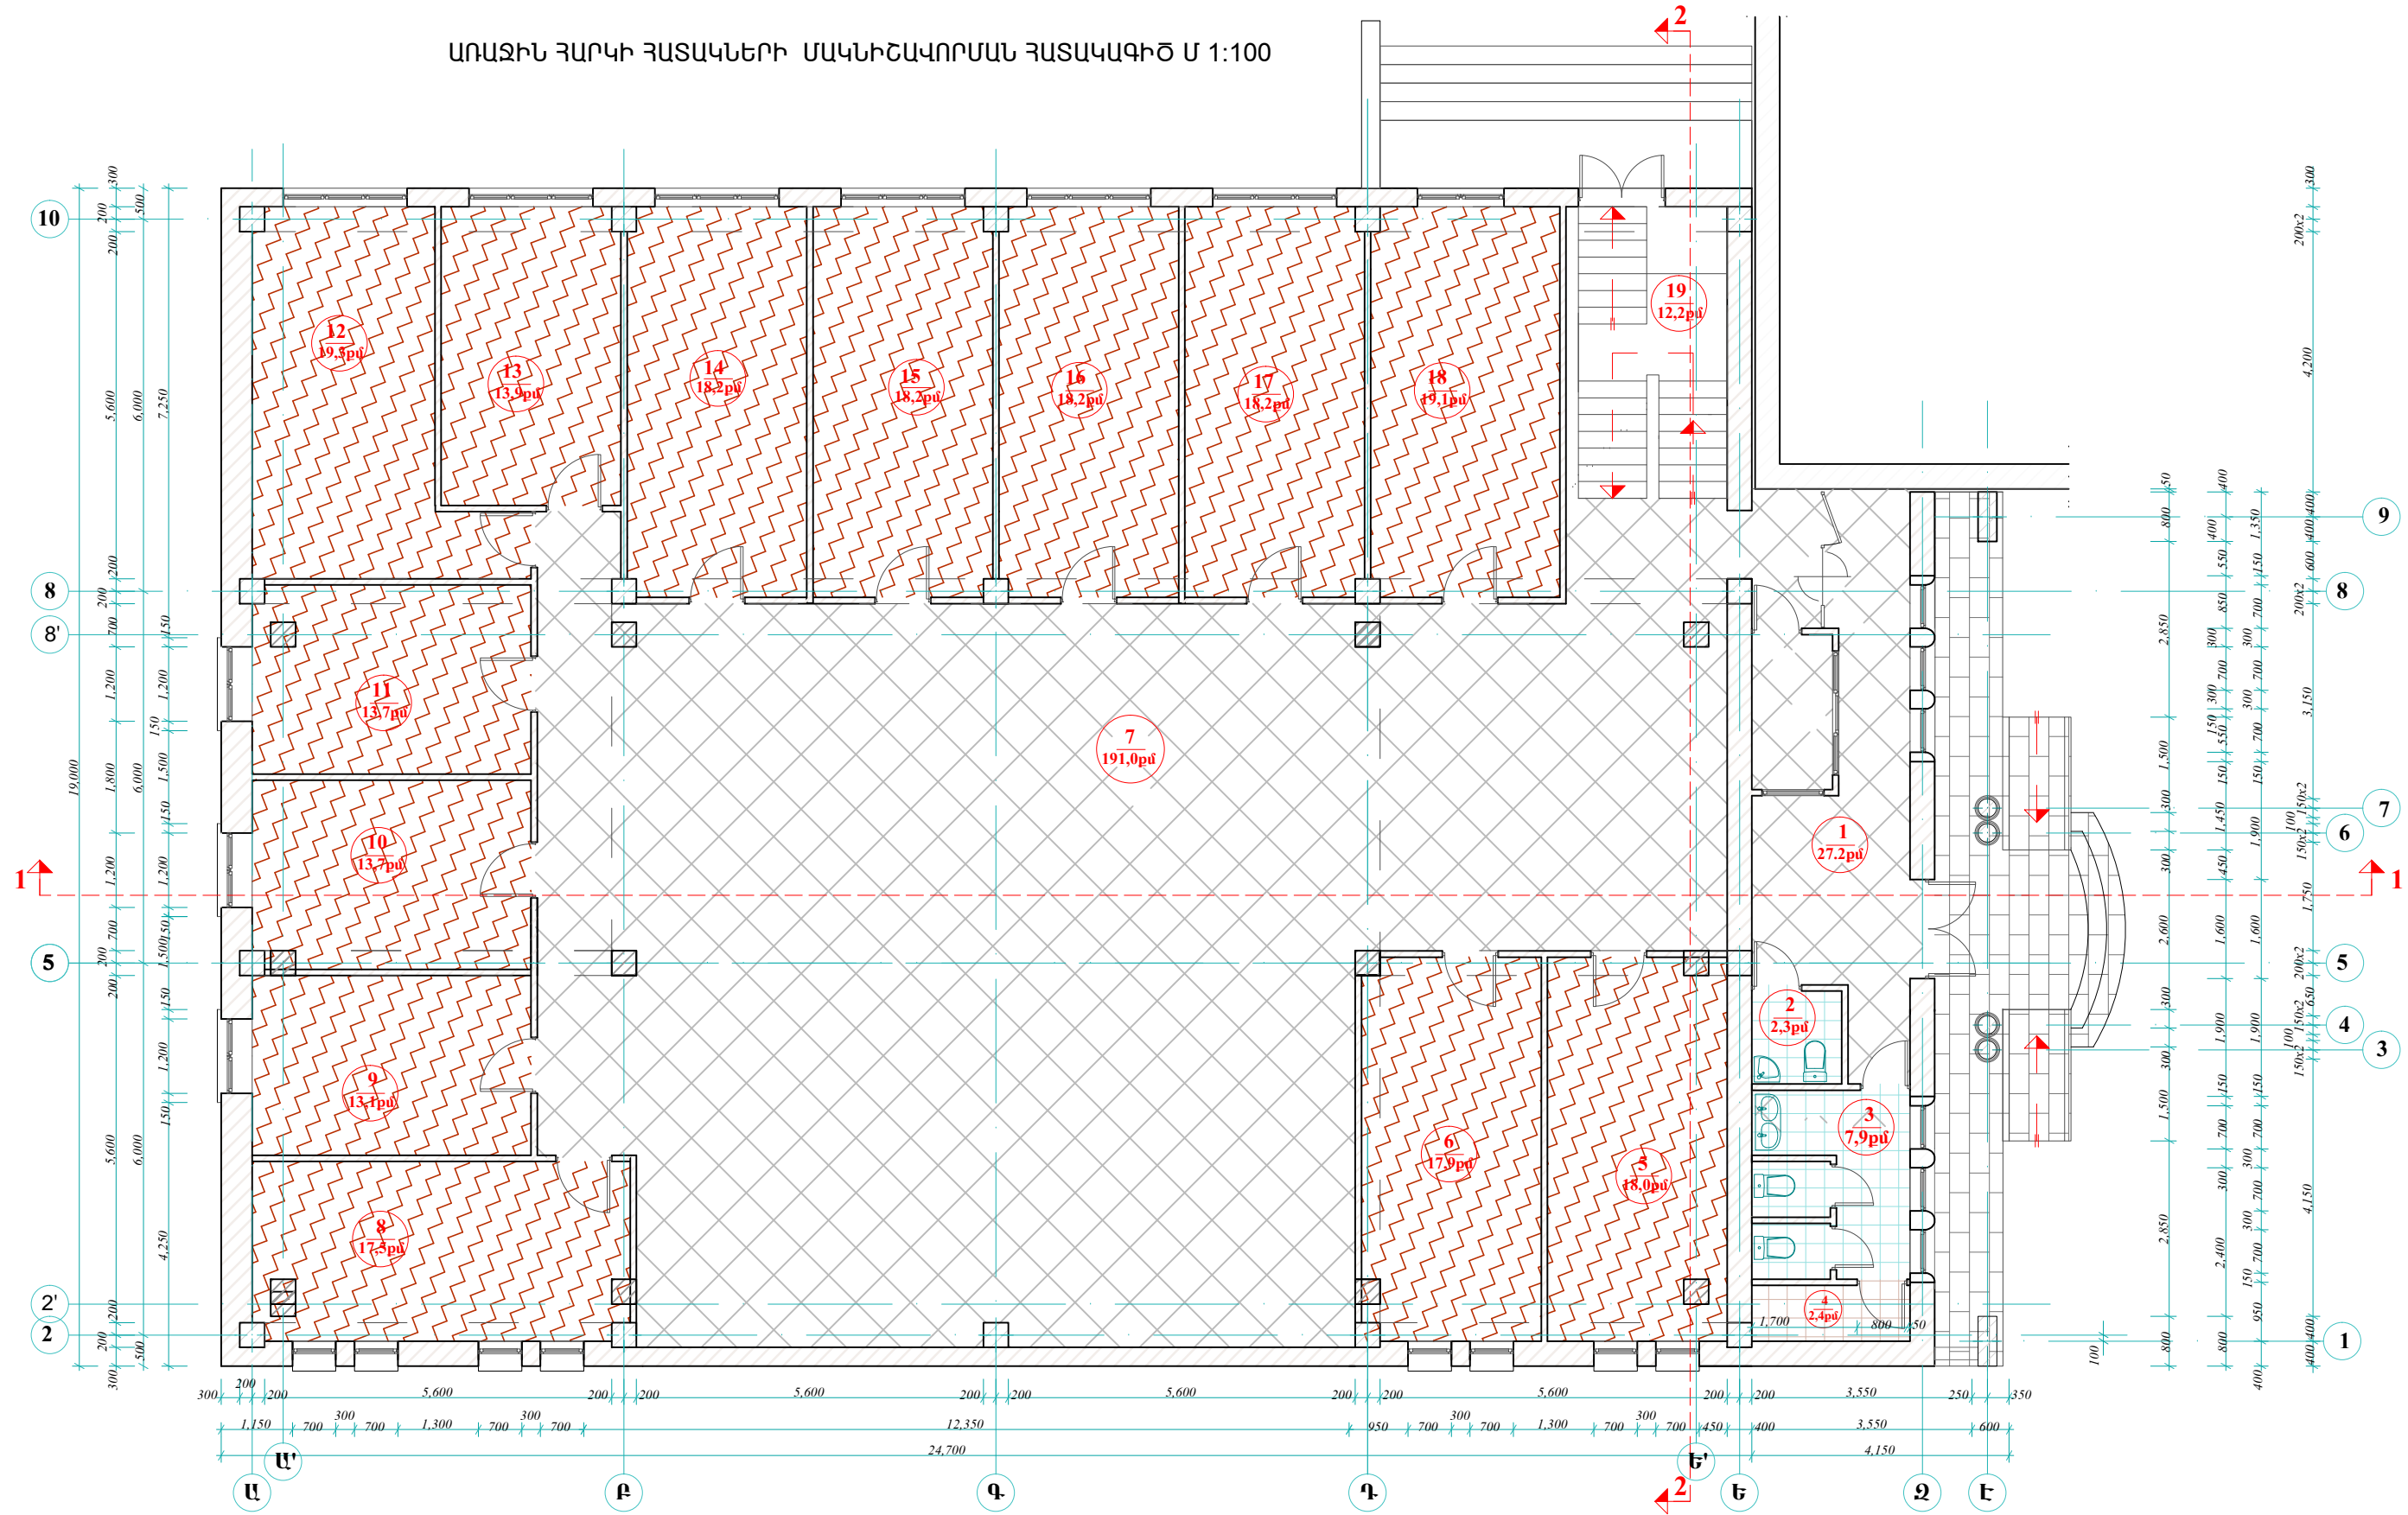

	Լամինատ 8 մմ
	Պրես քանիտ 60x60
	Խեցեղալ

	Քաղալտե սալիկ 30 մմ
--	---------------------

ՏՆՕՐԵՆ	Ն. ՍԱՐԳՍՅԱՆ	Հայաստանի Հանրապետության քննչական կոմիտեին հանձնված՝ Երևան քաղաքի Գարեգին Նժդեհի 27 հասցեում գտնվող մասնաշենքի վերակառուցման նախագիծ			
ՃԱՐՏԱՐԱՊԵՏ	Ն. ՍԱՐԳՍՅԱՆ	ՃԱՐՏԱՐԱՊԵՏՏՈՒՆԱՐԱՐԱԿԱՆ ՄԱՍ	ՓՈՒԼ	ԹԵՐԹ	
			ԱՆ	ՃՇ-21	
		ԱՌԱՋԻՆ ՀԱՐԿԻ ՀԱՏԱԿՆԵՐԻ ՄԱԿՆԻՇԱԿՈՐՄԱՆ ՀԱՏԱԿԱԳԻԾ Մ 1:100	«ՍԱՐԳԻՍ ԵՎ ՍՄԻՐԱՆՆԱ» ՍՊԸ		
			ԹԵՐԹԵՐ	42	