


ՆԿՈՒՂԱՅԻՆ ՀԱՐԿԻ ՀԱՏԱԿՆԵՐԻ ՀԱՏԱԿԱԳԻԾ Մ1:100

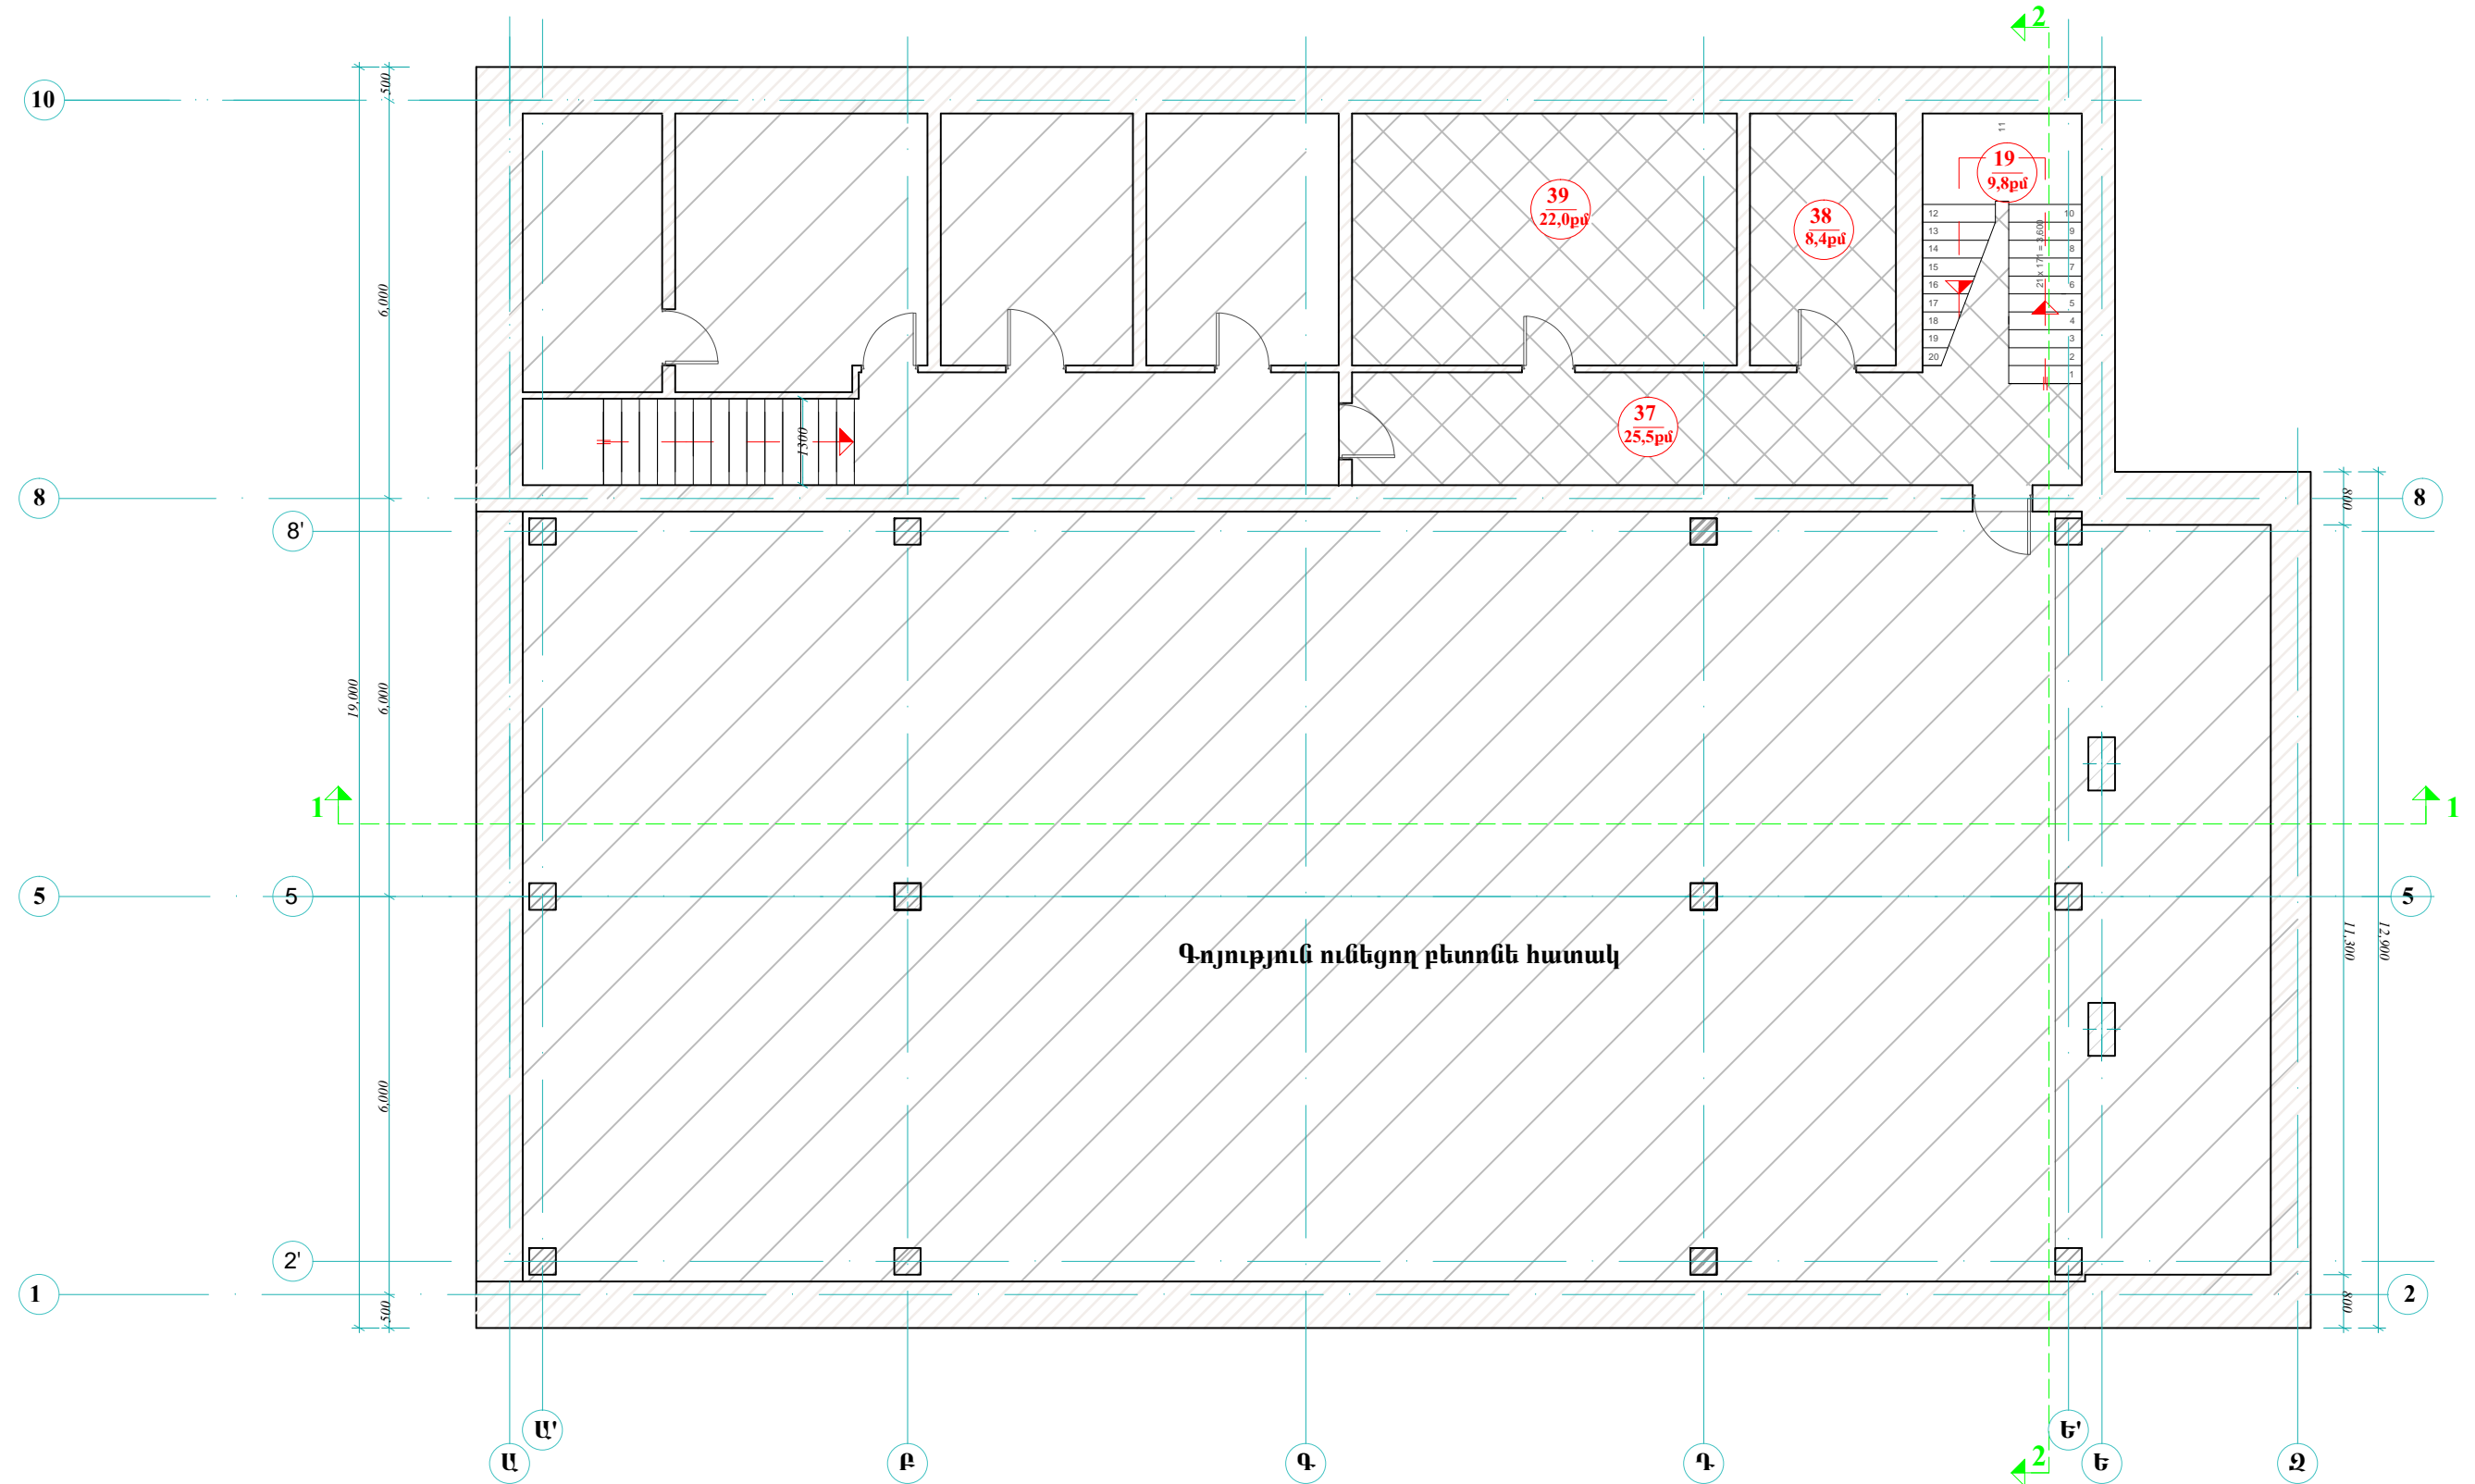

	Լամինատ 8 մմ
	Պրես քանիտ 60x60
	Խեցեհատ

ՏՆՕՐԵՆ	Ն. ՍԱՐԳՍՅԱՆ	Հայաստանի Հանրապետության քննչական կոմիտեին հանձնված՝ Երևան քաղաքի Քարեզին Նժդեհի 27 հասցեում գտնվող մասնաշենքի վերակառուցման նախագիծ			
ՃԱՐՏԱՐԱՊԵՏ	Ն. ՍԱՐԳՍՅԱՆ	ՃԱՐՏԱՐԱՊԵՏԱՇԽԵՆԱՐԱՐԱԿԱՆ ՍԱՍ	ՓՈՒԼ	ԹԵՐԹ	
			ԱՆ	ՃՇ-23	
		ՆԿՈՒՂԱՅԻՆ ՀԱՐԿԻ ՀԱՏԱԿՆԵՐԻ ՀԱՏԱԿԱԳԻԾ Մ1:100	«ՍԱՐԳԻՍ ԵՎ ՍԱՐԻՆՆԱ» ՍՊԸ		
				ԹԵՐԹԵՐ	42