


ԱՌԱՋԻՆ ՀԱՐԿԻ ԴՈՆԵՐԻ ԵՎ ՊԱՏՈՒՀԱՆՆԵՐԻ ՍԱԿՆԻՇԱՎՈՐՄԱՆ ՀԱՏԱԿԱԳԻԾ Մ 1:100

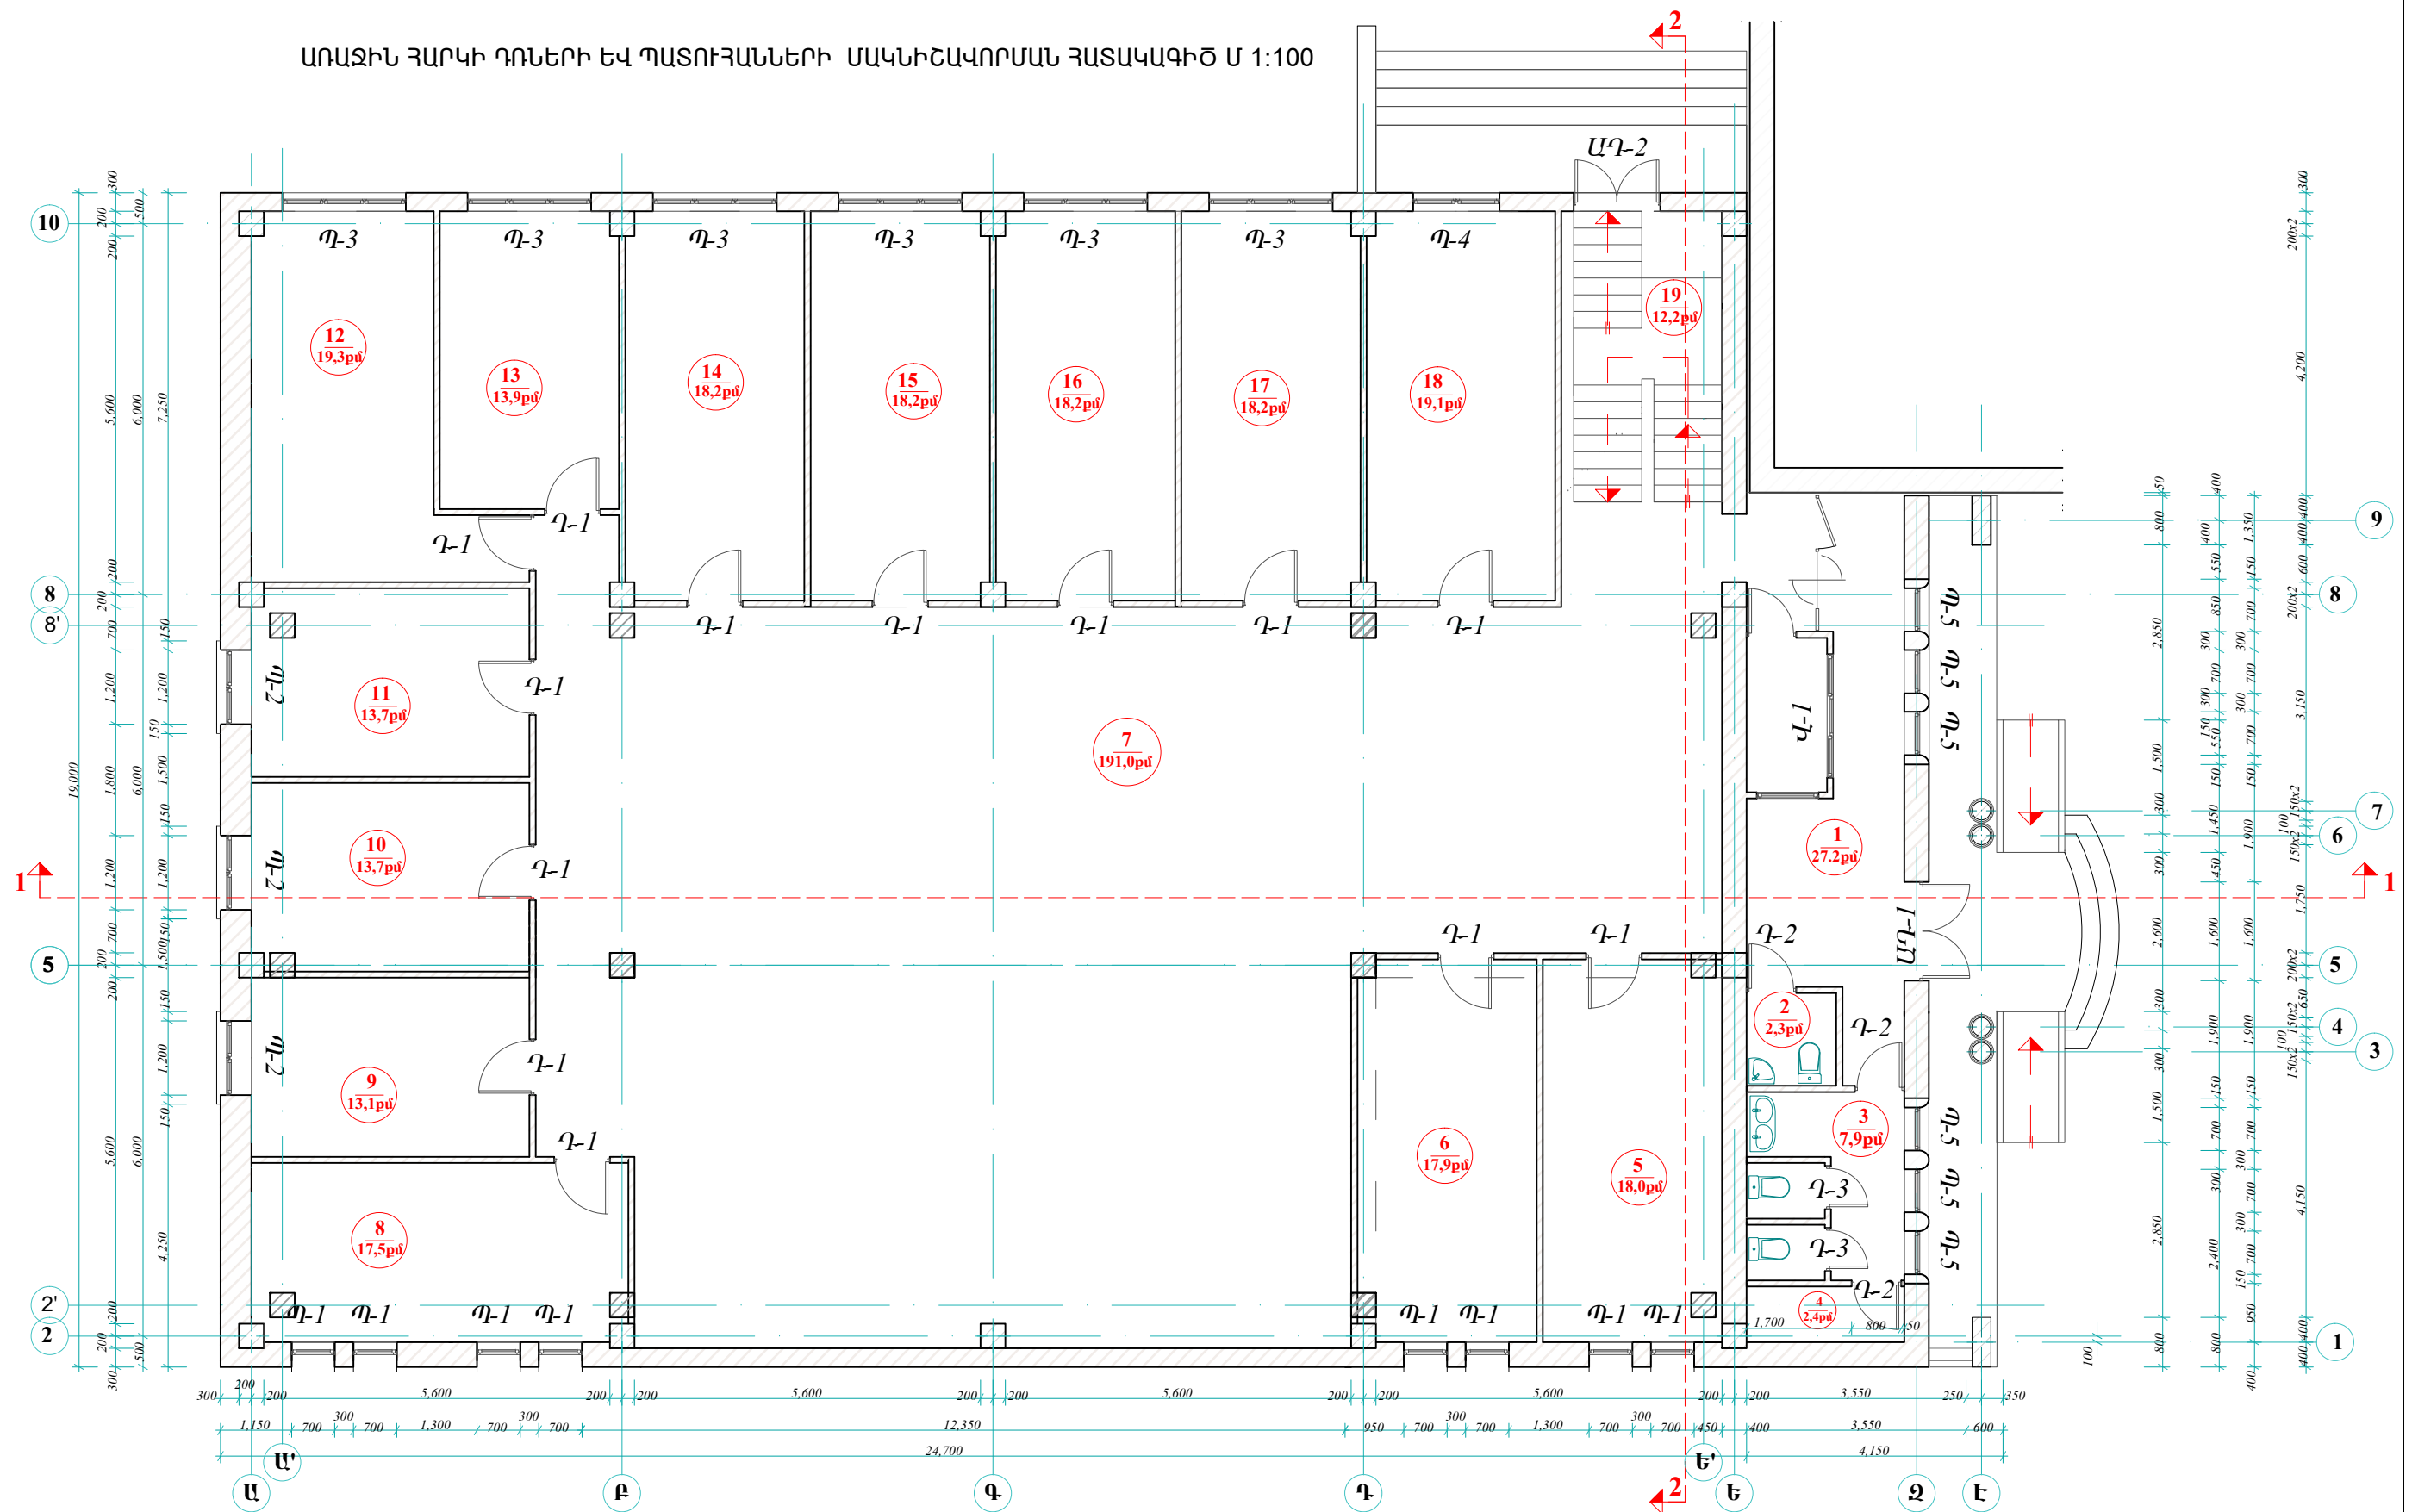

ՏՆՕՐԵՆ	Ն. ՍԱՐԳՍՅԱՆ	Հայաստանի Հանրապետության քննչական կոմիտեին հանձնված՝ Երևան քաղաքի Քարեզին Նժդեհի 27 հասցեում գտնվող մասնաշենքի վերակառուցման նախագիծ		
ՃԱՐՏԱՐԱՊԵՏ	Ն. ՍԱՐԳՍՅԱՆ	ՃԱՐՏԱՐԱՊԵՏԱՇԻՆԱՐԱՐԱԿԱՆ ՍԱՍ	ՓՈՒԼ	ԹԵՐԹ
			ԱՆ	ԳՇ-24
		ԱՌԱՋԻՆ ՀԱՐԿԻ ԴՈՆԵՐԻ ԵՎ ՊԱՏՈՒՀԱՆՆԵՐԻ ՍԱԿՆԻՇԱՎՈՐՄԱՆ ՀԱՏԱԿԱԳԻԾ Մ 1:100	«ՍԱՐԳԻՍ ԵՎ ՍԱՐԴԱՆԱ» ՍՊԸ	
				42