


ԵՐԿՐՈՐԴ ՀԱՐԿԻ ԴՈՆԵՐԻ ԵՎ ՊԱՏՈՒՅԱՆՆԵՐԻ ՄԱԿԵԻՇԱՎՈՐՄԱՆ ՀԱՏԱԿԱԳԻԾ Մ 1:100

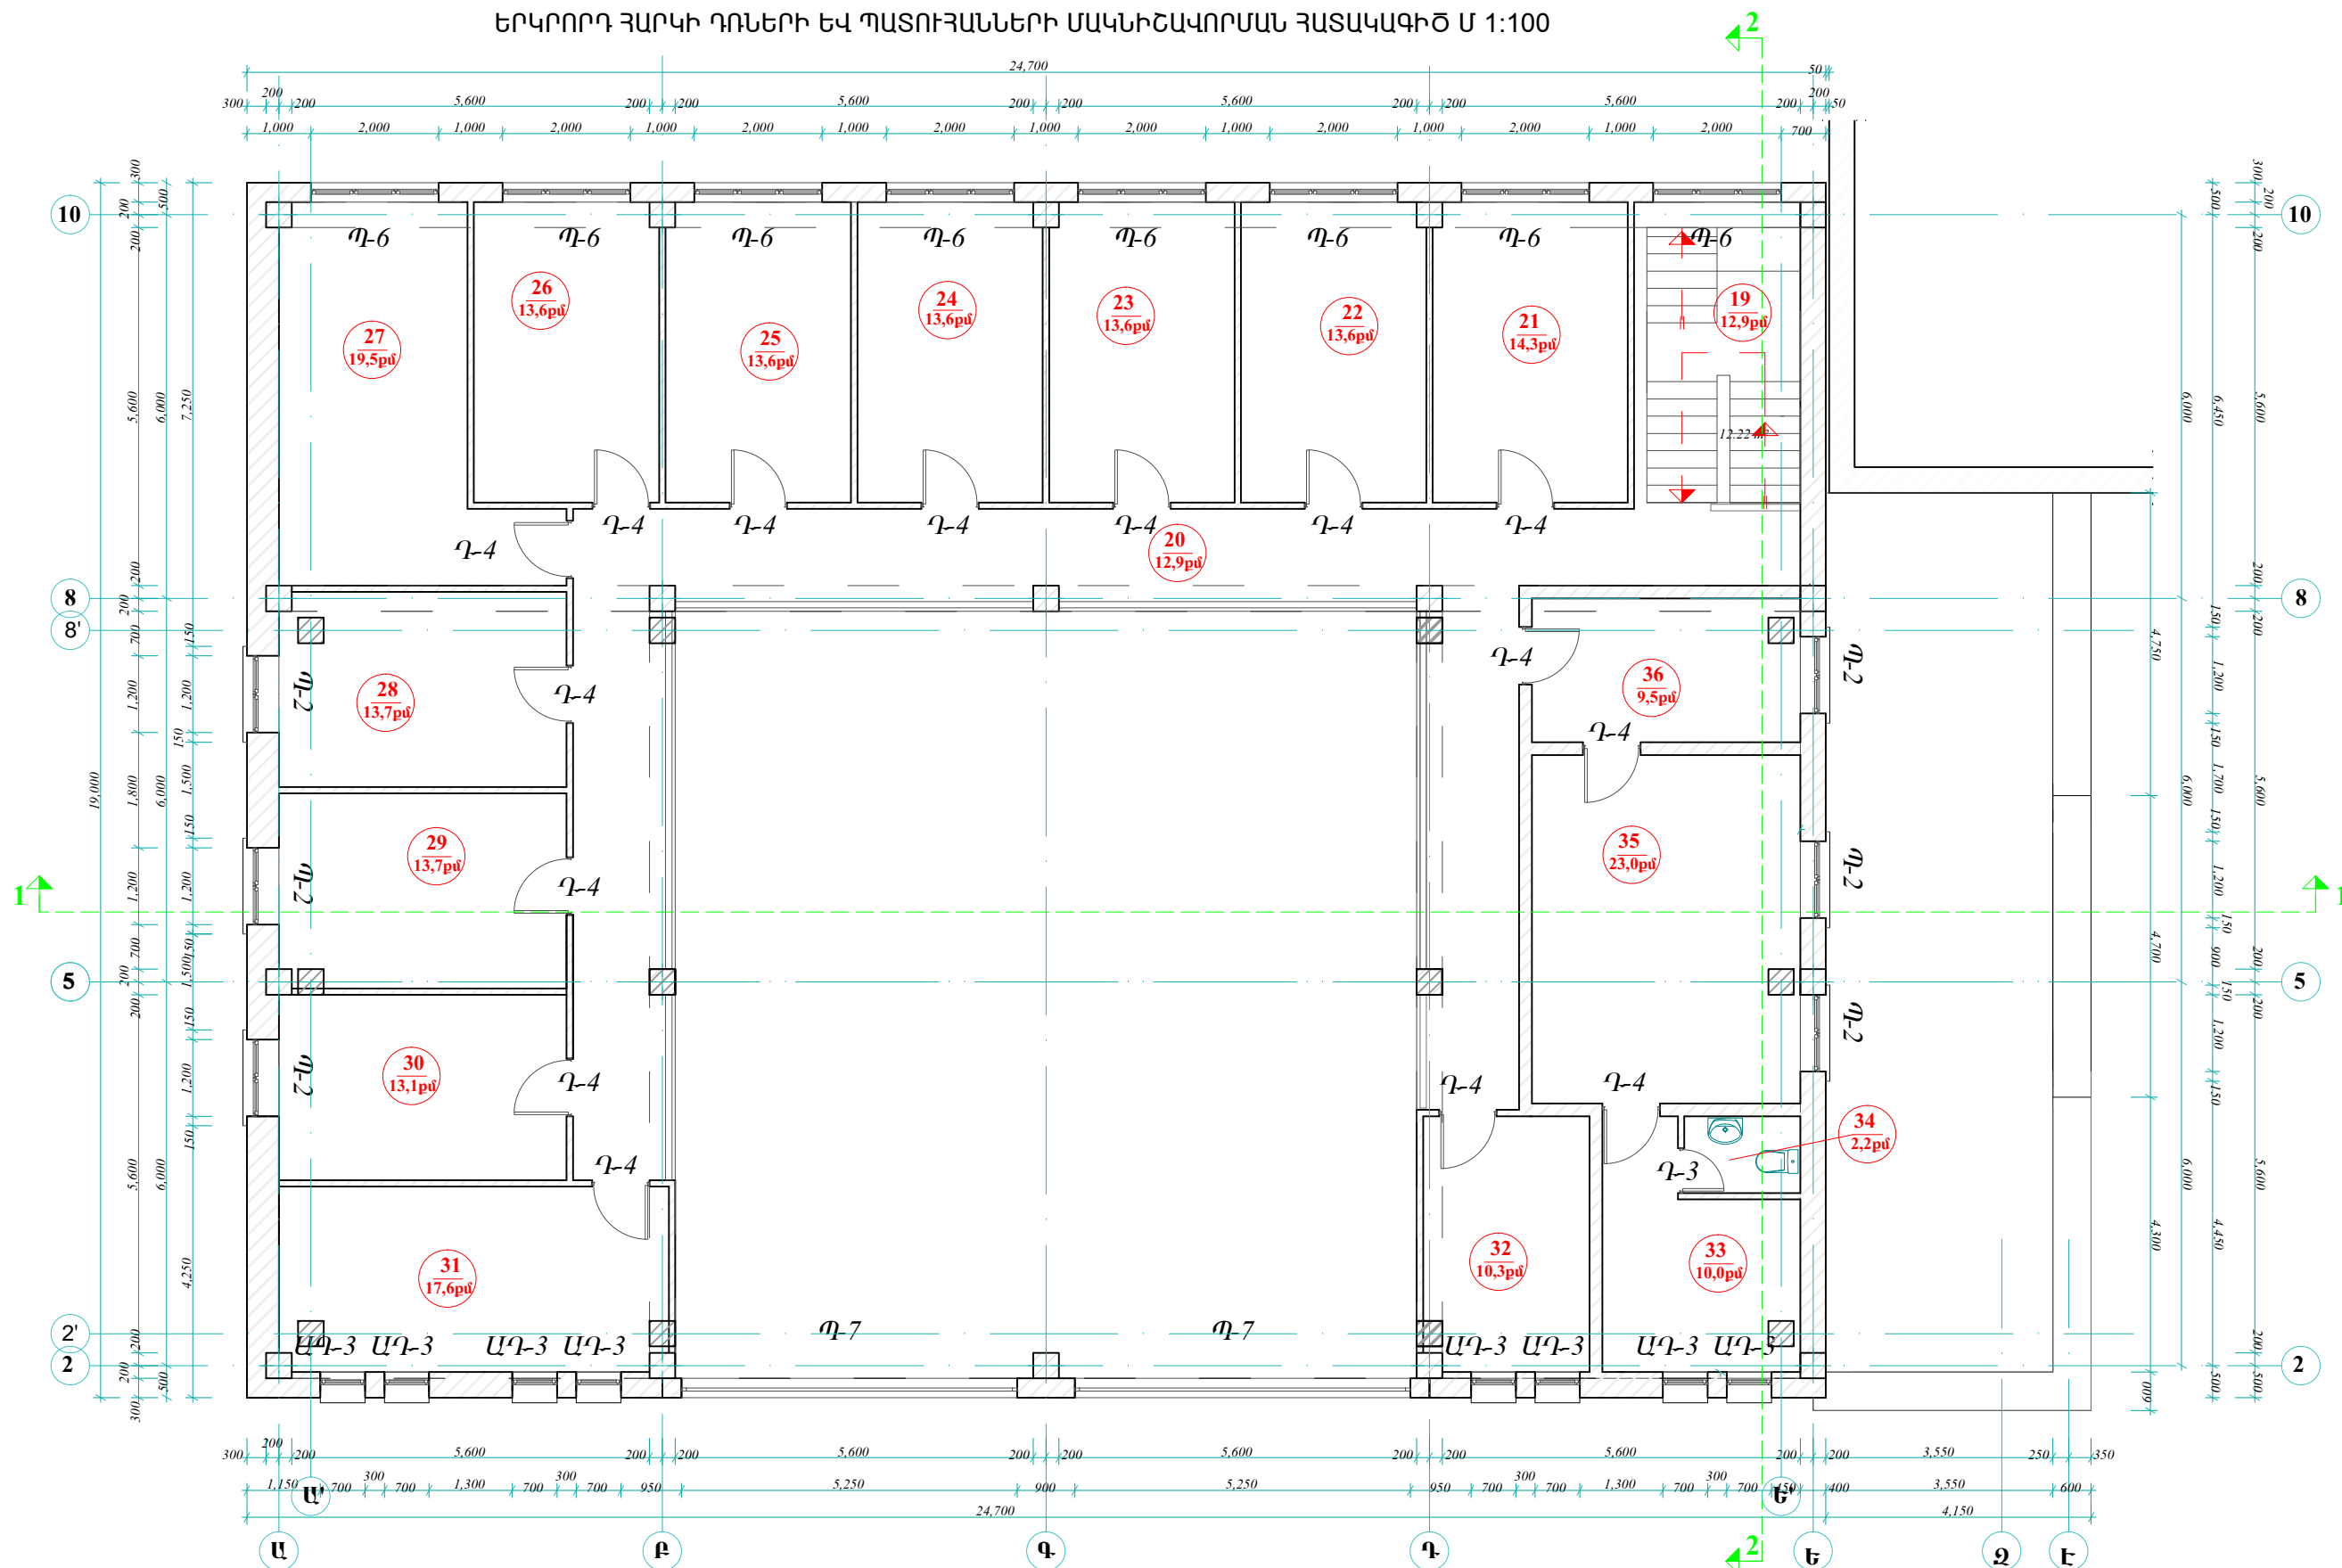

ՏՆՕՐԵՆ	Ն. ՍԱՐԳՍՅԱՆ	Հայաստանի Հանրապետության քննչական կոմիտեին հանձնված՝ Երևան քաղաքի Փարեզին Նժդեհի 27 հասցեում գտնվող մասնաշենքի վերակառուցման նախագիծ		
ՃԱՐՏԱՐԱՊԵՏ	Ն. ՍԱՐԳՍՅԱՆ	ՃԱՐՏԱՐԱՊԵՏԱՇԻՆԱՐԱՐԱԿԱՆ ՄԱՍ	ՓՈՒԼ	ԹԵՐԹ
			ԱՆ	ՃՇ-25
		ԵՐԿՐՈՐԴ ՀԱՐԿԻ ԴՈՆԵՐԻ ԵՎ ՊԱՏՈՒՅԱՆՆԵՐԻ ՄԱԿԵԻՇԱՎՈՐՄԱՆ ՀԱՏԱԿԱԳԻԾ Մ 1:100		ԹԵՐԹԵՐ
				42