


### Պ-7

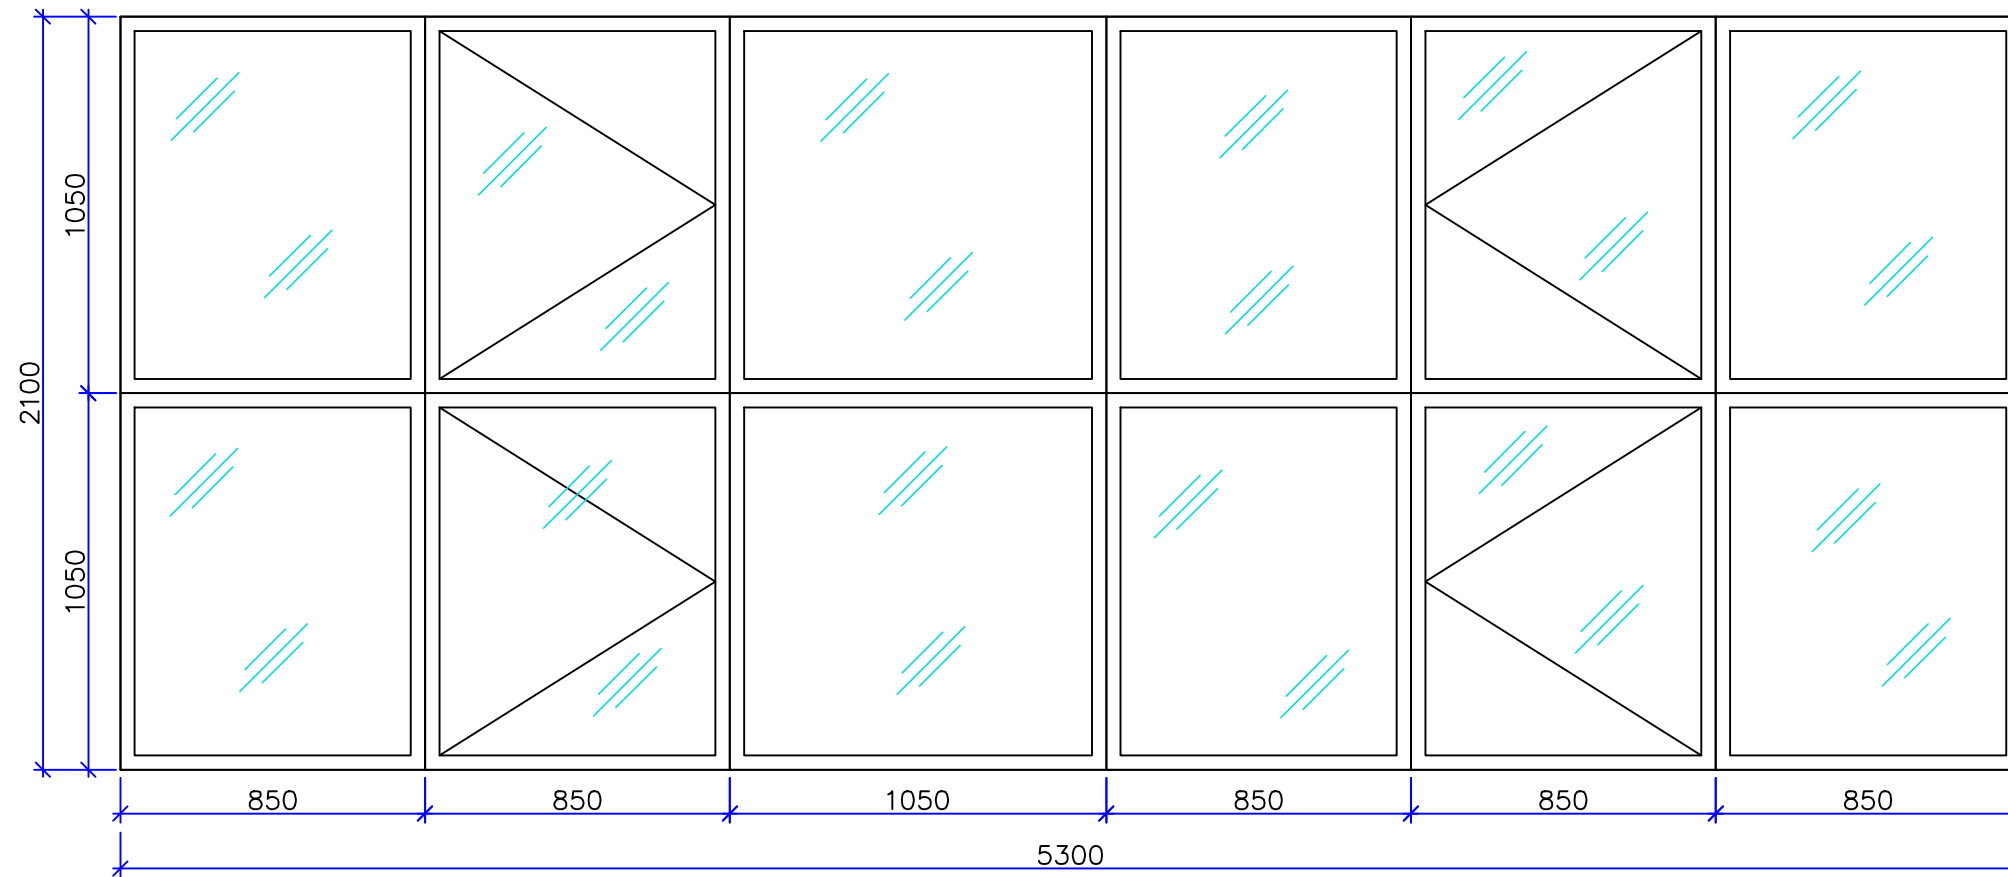

**Պատուհանների փոխման ծավալներ**

Անվանումը	Նկարագիր	Քանակը	Բացվող մասի չափսերը		Ընդ. բացվող	Պատուհանի չափսերը		Ընդ. չբացվող	Պատուհանազուց 200 մմ լայն., սպիտակ	Շեփերի ց/ավազե սվաղ բարձրորակ	Շեփերի գաջի սվաղ բարձրորակ
			a	h		a	h				
Պ-1	Մետաղապլաստե բլոկով, սպիտակ 60 մմ հաստ., ապակեփաթեթով 4+4մմ պրոֆիլ	8	0,70	1,30	7,28	0,70	1,30	0,00	5,60	32,00	3,96
Պ-2	Մետաղապլաստե բլոկով, սպիտակ 60 մմ հաստ., ապակեփաթեթով 4+4մմ պրոֆիլ	9	0,60	1,30	7,02	1,20	1,30	7,02	10,80	45,00	5,13
Պ-3	Մետաղապլաստե բլոկով, սպիտակ 60 մմ հաստ., ապակեփաթեթով 4+4մմ պրոֆիլ	6	1,15	1,40	9,66	1,15	2,00	4,14	6,90	37,80	4,64
Պ-4	Մետաղապլաստե բլոկով, սպիտակ 60 մմ հաստ., ապակեփաթեթով 4+4մմ պրոֆիլ	1	0,70	1,40	0,98	1,40	1,40	0,98	1,40	5,60	0,63
Պ-5	Մետաղապլաստե բլոկով, սպիտակ 60 մմ հաստ., ապակեփաթեթով 4+4մմ պրոֆիլ	6	0,70	1,80	7,56	0,70	1,80	0,00	4,20	30,00	3,87
Պ-6	Մետաղապլաստե բլոկով, սպիտակ 60 մմ հաստ., ապակեփաթեթով 4+4մմ պրոֆիլ	8	1,40	1,60	17,92	2,00	1,60	7,68	16,00	57,60	6,24
Պ-7	Մետաղապլաստե բլոկով, սպիտակ 60 մմ հաստ., ապակեփաթեթով 4+4մմ պրոֆիլ	2	1,70	2,10	7,14	5,30	2,10	15,12	10,60	29,60	2,85
			<b>Ընդամենը բացվող</b>		<b>57,56</b>	<b>Ընդամենը չբացվող</b>		<b>34,94</b>	<b>55,50</b>	<b>237,60</b>	<b>27,32</b>

ՏՆՕՐԵՆ	Ն. ՍԱՐԳՍՅԱՆ	Հայաստանի Հանրապետության քննչական կոմիտեին հանձնված՝ Երևան քաղաքի Գարեգին Նժդեհի 27 հասցեում գտնվող մասնաշենքի վերակառուցման նախագիծ			
ՃԱՐՏԱՐԱՊԵՏ	Ն. ՍԱՐԳՍՅԱՆ	ՃԱՐՏԱՐԱՊԵՏԱՇԽԱՆԱՐԱՎԱԿԱՆ ՄԱՍ	ՓՈՒԼ	ԹԵՐԹ	ԹԵՐԹԵՐ
			ԱՆ	ՃՇ-28	42
		ՊԱՏՈՒԳԱՆՆԵՐԻ ՄԱԿԵԻՇՆԵՐԻ	«ՍԱՐԳԻՍ ԵՎ ՄԱՐԻԱՆՆԱ» ՍՊԸ		