


ՏԱՆԻՔԻ ՀԱՏԱԿԱԳԻԾ Մ1:100

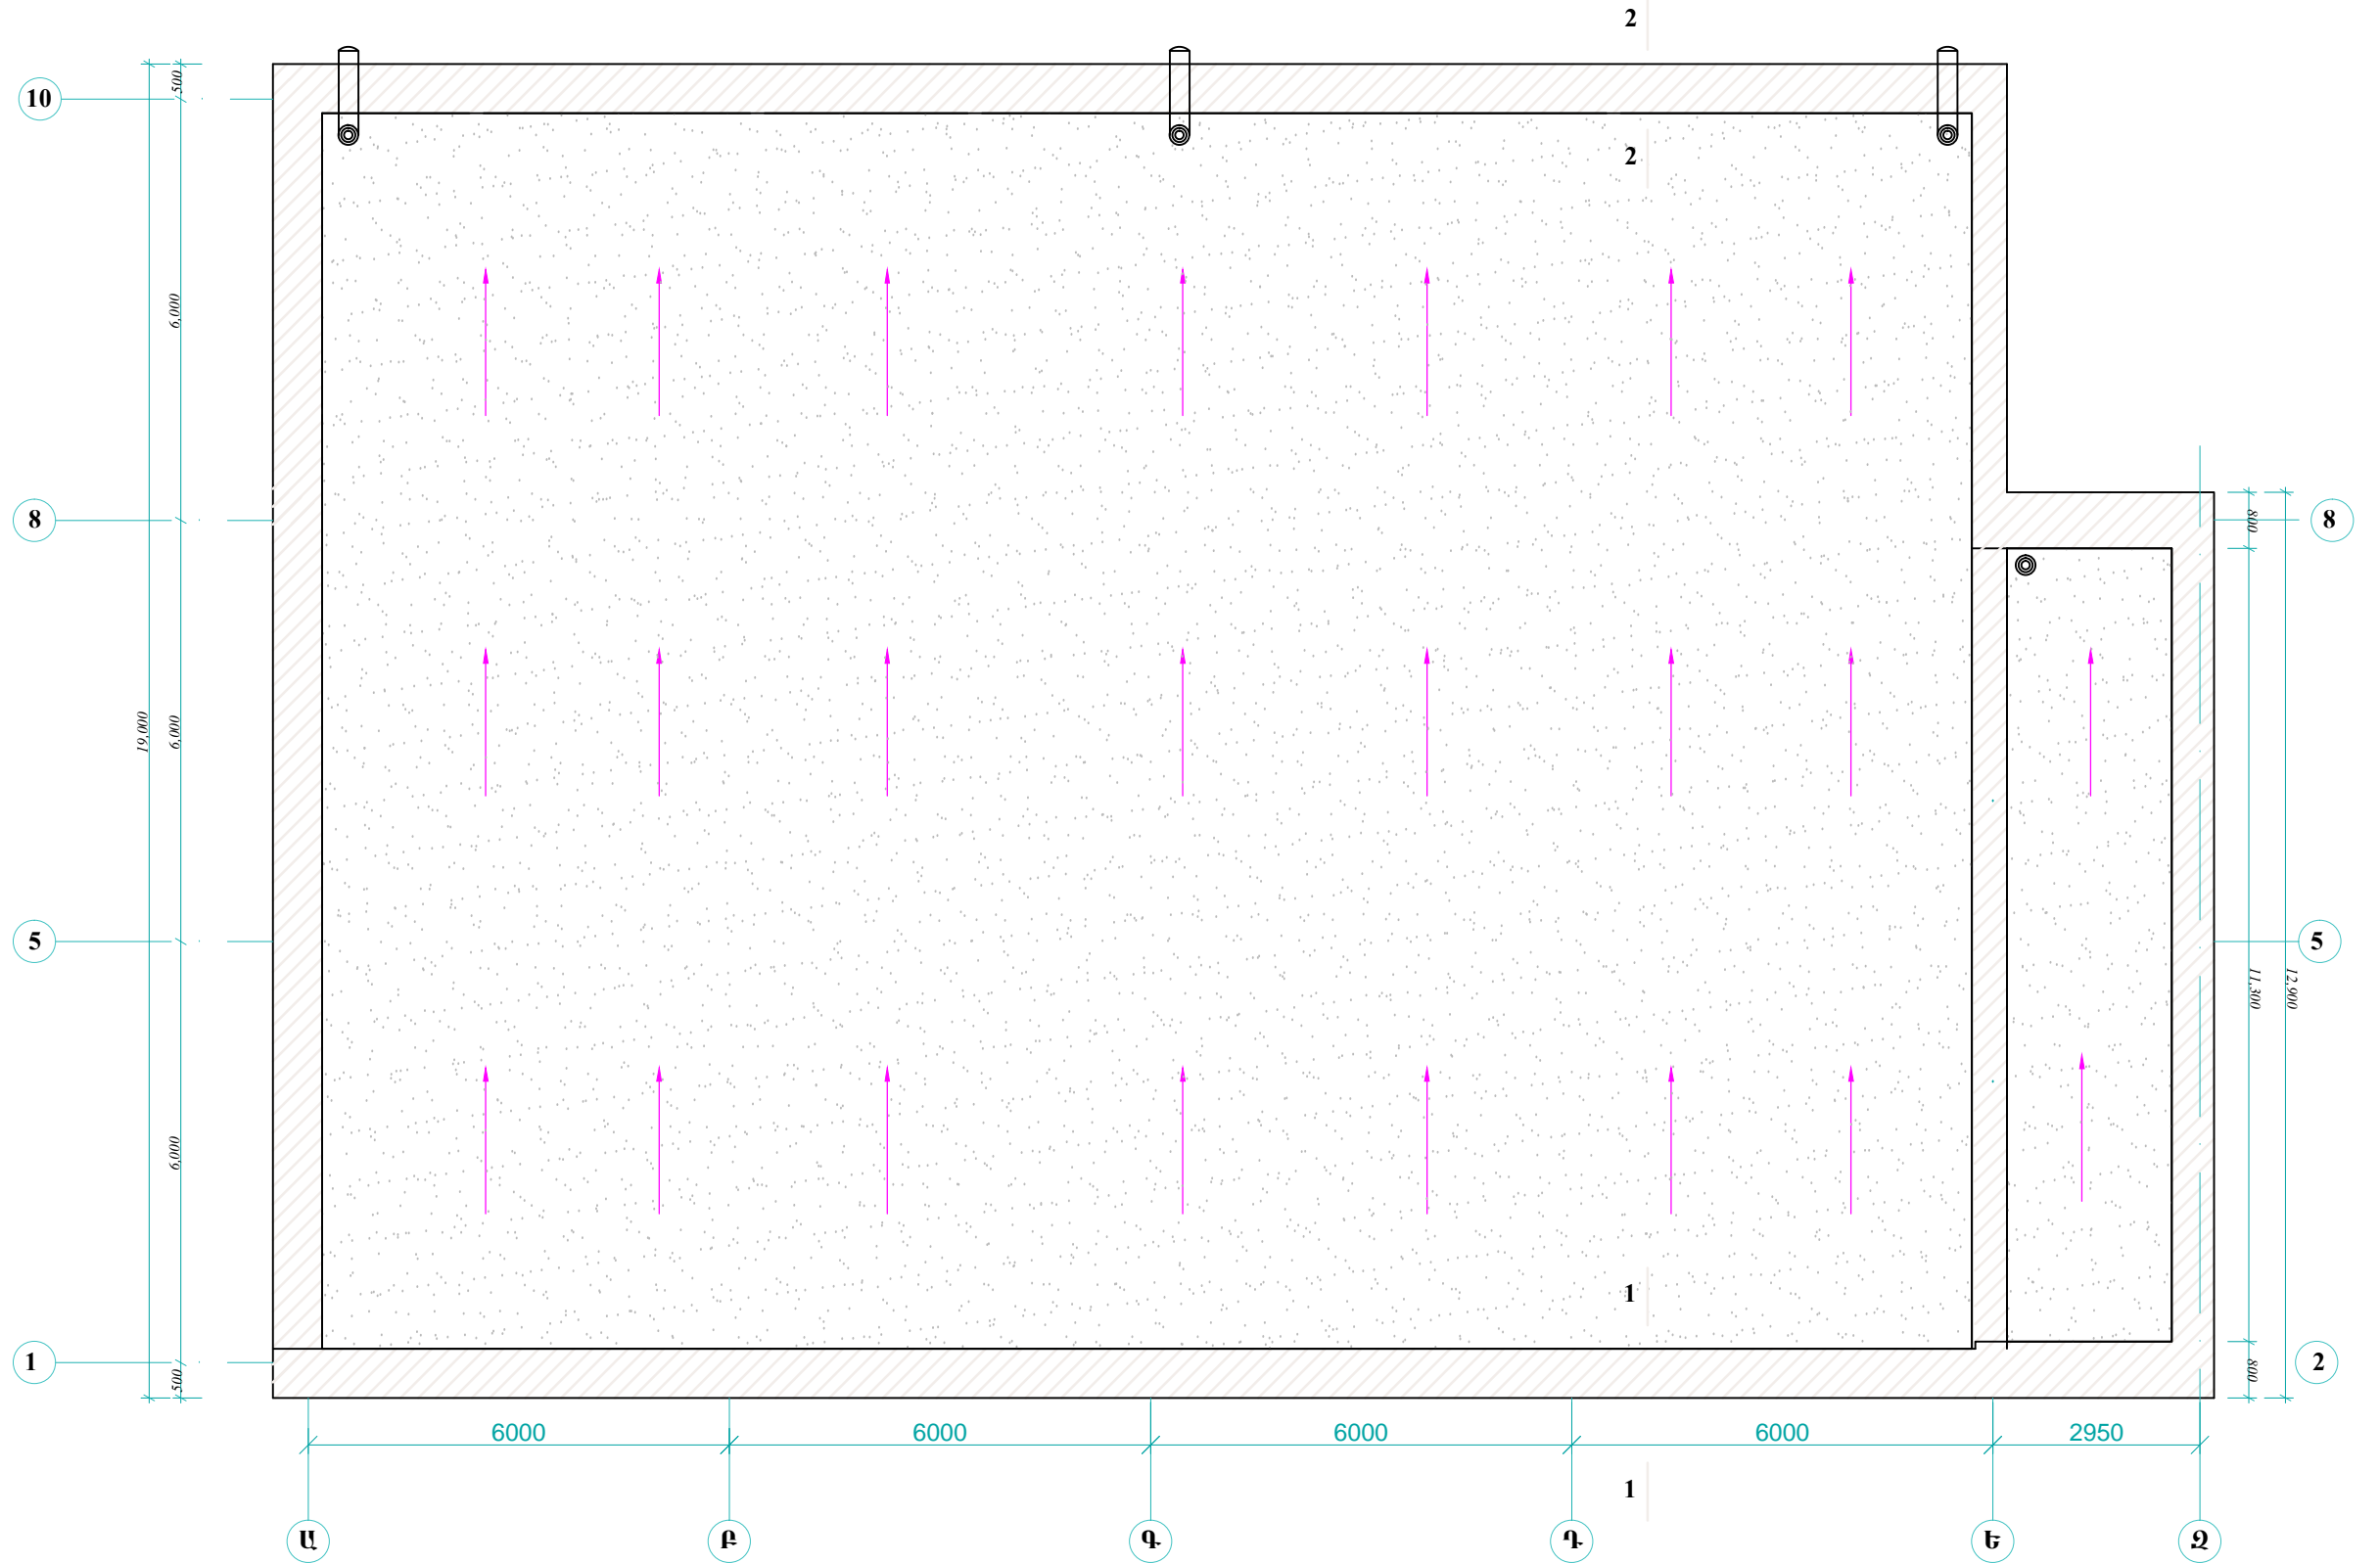

| | | | | | |
|------------|-------------|--|--------------------------|-------|--------|
| | | Հայաստանի Հանրապետության քննչական կոմիտեին հանձնված՝ Երևան քաղաքի Գարեգին Նժդեհի 27 հասցեում գտնվող մասնաշենքի վերակառուցման նախագիծ | | | |
| ՏՆՕՐԵՆ | Ն. ՍԱՐԳՍՅԱՆ | ՃԱՐՏԱՐԱՊԵՏՏԱՇԻՆԱՐԱՐԱԿԱՆ ՄԱՍ | ՓՈՒԼ | ԹԵՐԹ | ԹԵՐԹԵՐ |
| ՃԱՐՏԱՐԱՊԵՏ | Ն. ՍԱՐԳՍՅԱՆ | | ԱՆ | ՃՇ-37 | 42 |
| | | ՏԱՆԻՔԻ ՀԱՏԱԿԱԳԻԾ Մ1:100 | «ՍԱՐԳԻՍ ԵՎ ՄԱՐԻԱՆՆԱ» ՍՊԸ | | |