


ՀԻՄՔԵՐԻ ՀԱՏԱԿԱԳԻԾ Մ 1:100

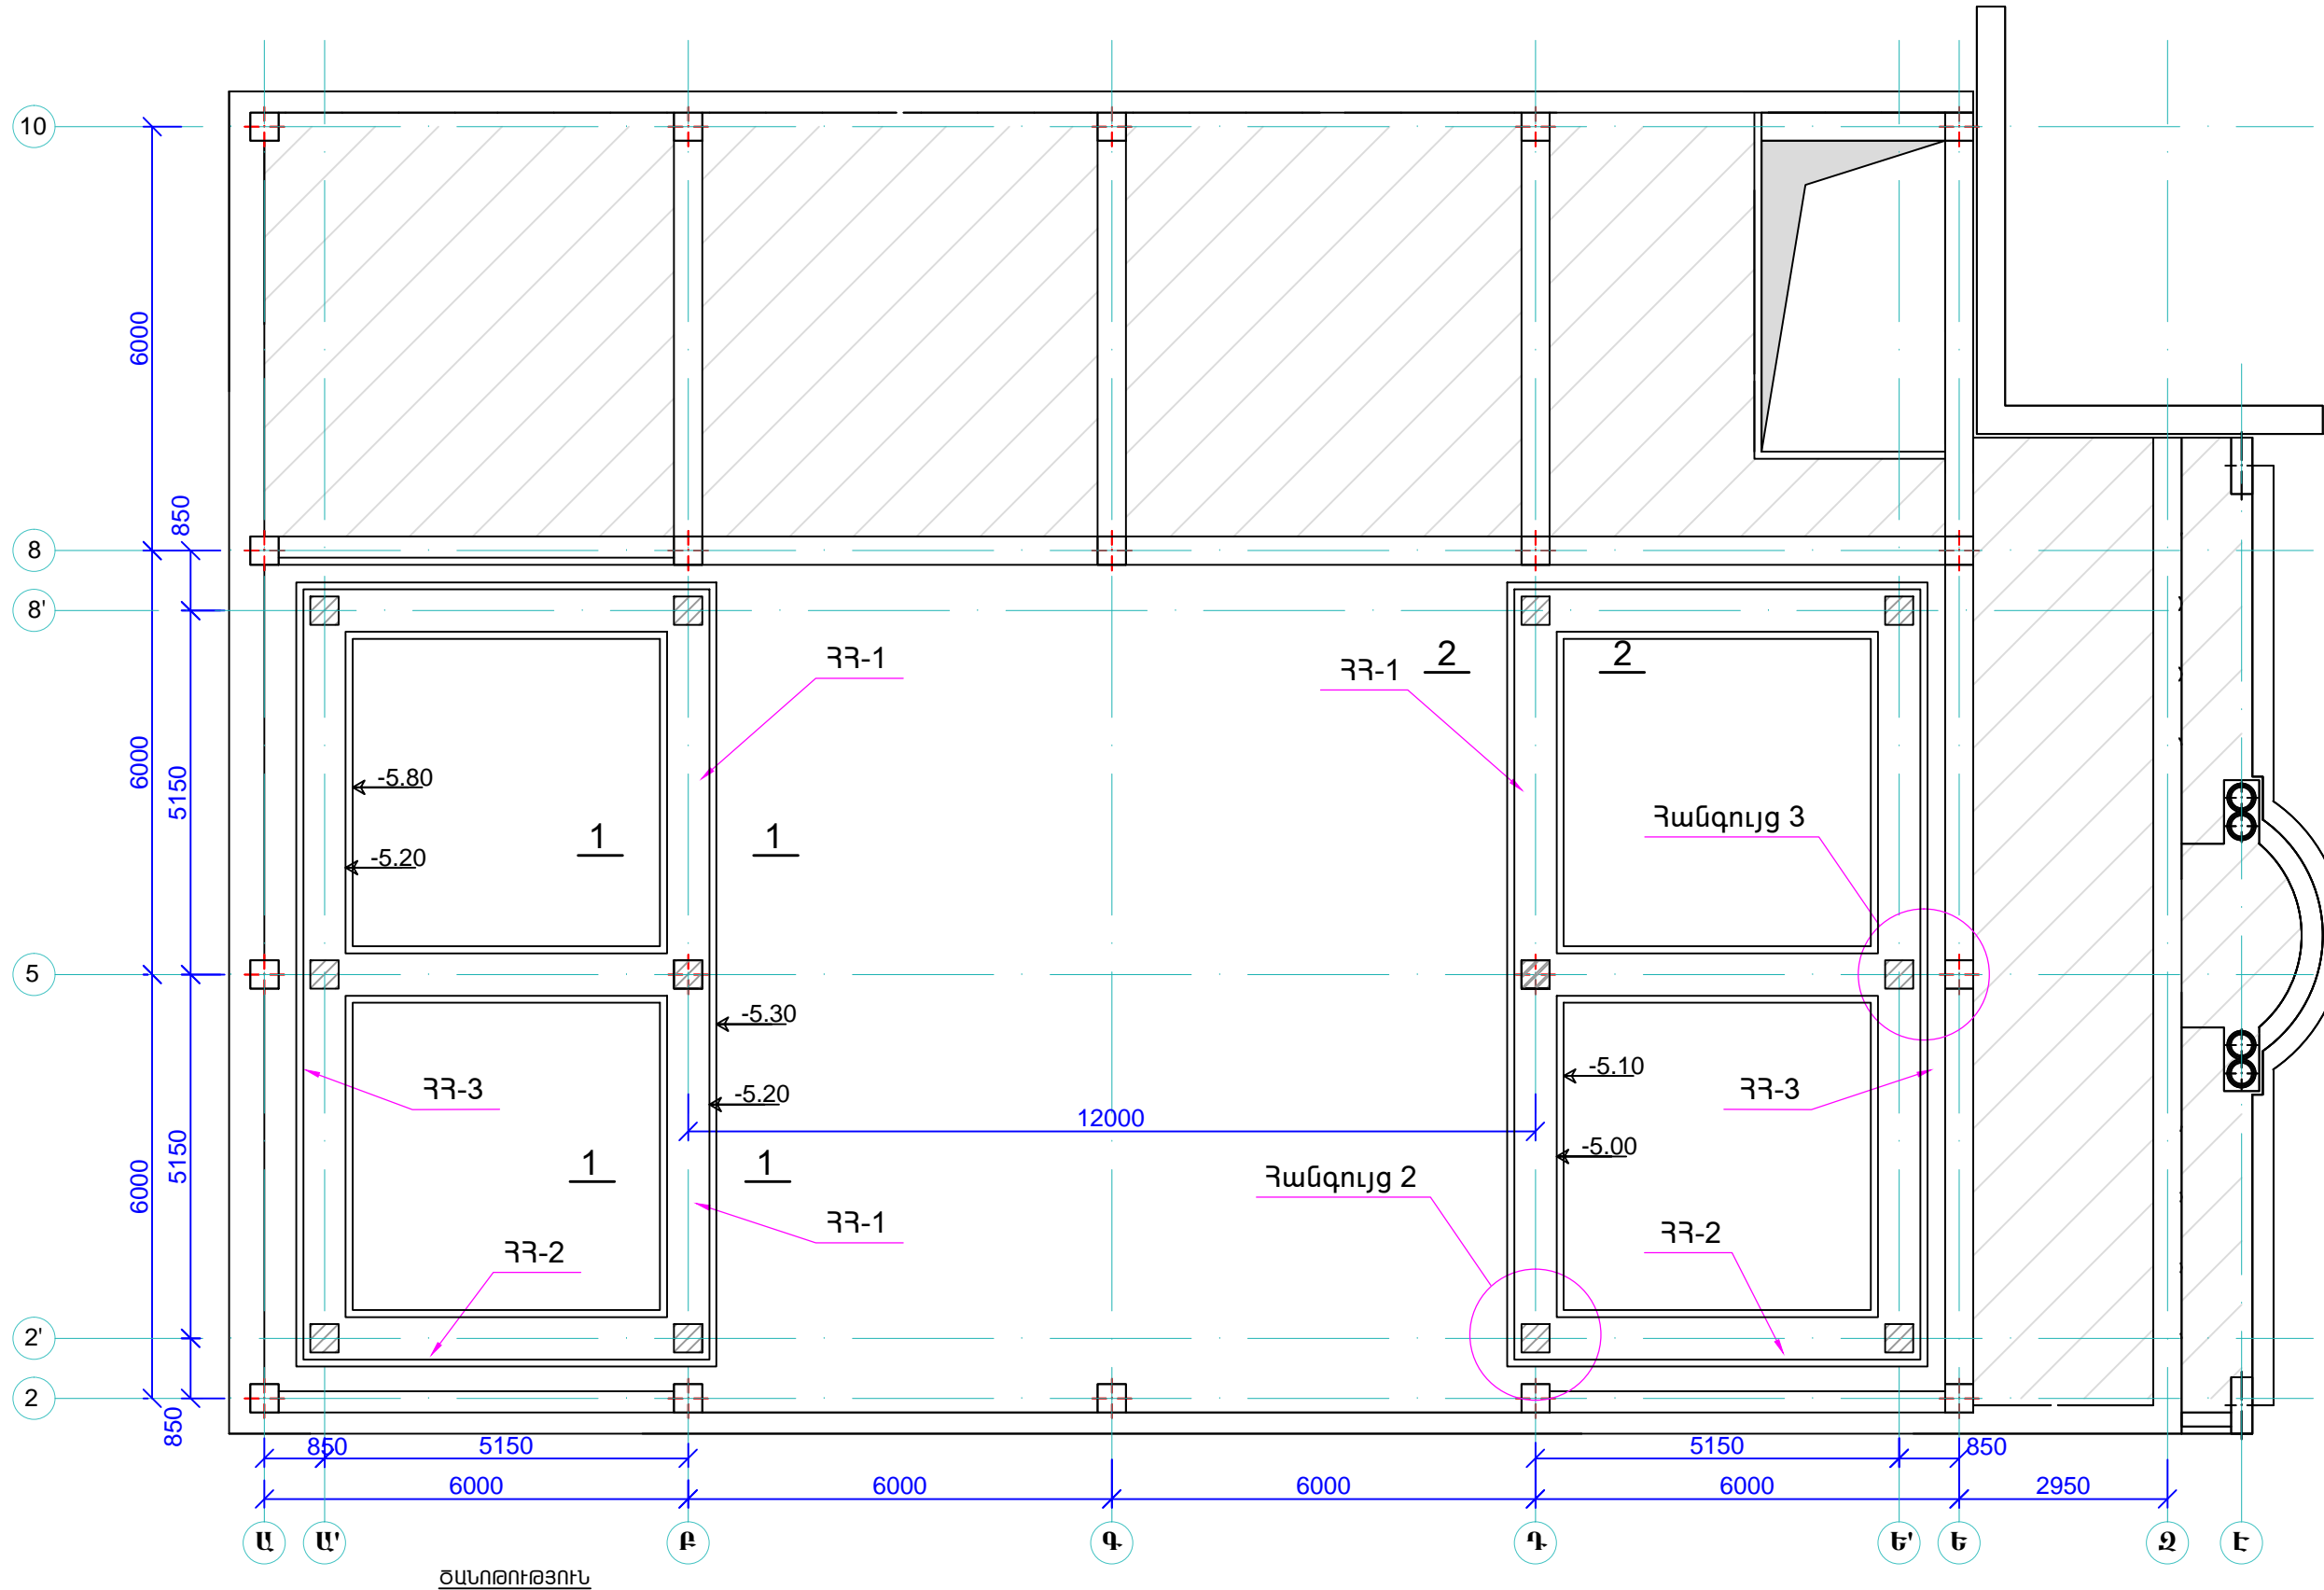

ԾԱՆՈԹՈՒԹՅՈՒՆ

1. ՍՈՒՅՆ ԹԵՐԹԸ ԴԻՏԵԼ Կ-3 ԹԵՐԹԻ ԴԵՏ ՀԱՄԱՏԵՂ
2. ՀԻՄՔԵՐԻ ՀԱՄԱՐ ՈՐՊԵՍ ԴԻՄՆԱՏԱԿ ԸՆԴՈՒՆՎԱԾ ԵՆ ԽՃԱՔԱՐԱՎԱՆՐԱՆՃԱՅԻՆ ԳՐՈՒՆՏՆԵՐԸ ՈՐՈՆՑ ԺԱՄԱՆԱԿԱԿՈՐ ԴԻՄԱԴՐՈՒԹՅԱՆ ՍԱՀՄԱՆԸ $R_0=3.0կգ/սմ^2$
3. ՇԻՆԱՐԱՐԱԿԱՆ ՏԵՂԱՆՔԸ ՍԵՅՄՄԻԿ ՏԵՍԱՆԿՅՈՒՆԻՑ ԲՆՈՒԹԱԳՐՎՈՒՄ Է /9/ ԲԱԼ, ՈՐԻ ՀԱՄԱՐ ԸՆԴՈՒՆՎԱԾ Է, $A_0=0.4g$
4. ԲՈԼՈՐ ՏԻՊԻ ՀԻՄՔԵՐՈՒՄ ՕԳՏԱԳՈՐԾՎՈՒՄ Է B20 ԴԱՄԻ, ԾԱՆՐ ԼՑԱՆՅՈՒԹՈՎ ԲԵՏՈՆ
5. ԲԵՏՈՆՅԱՆ ՆԱԽԱՇԵՐՏԸ - B12.5 ԴԱՄԻ ԲԵՏՈՆԻՑ:
6. ՆԱԽՔԱՆ ԲԵՏՈՆԱՅՈՒՄԸ ԴՐԱԿԻՐԵԼ ԴԵՂԻՆԱԿ-ԿՈՆՍՏՐՈՒԿՏՈՐԻՆ
7. ՄԱՍՆԱԳՐՈՒՄ ԷԼԵՄԵՆՏՆԵՐԻ ՏԵՍԱԿԱՆԻՆ ՏՐՎԱԾ Է ՄԵԿ ԷԼԵՄԵՆՏԻ ՀԱՄԱՐ ԸՆԴՀԱՆՈՒՐ ՔԱՆԱԿԸ ՈՐՈՇԵՆՈՒ ՀԱՄԱՐ ՄԱՍՆԱԳՐՈՒՄ ԷԼԵՄԵՆՏՆԵՐԻ ՔԱՆԱԿՆԵՐԸ ԲԱԶՄԱՊԱՏԿՎՈՒՄ ԵՆ ՔԱՆԱԿՈՎ

ՏՆՕՐԵՆ	Ն. ՍԱՐԳՍՅԱՆ	Հայաստանի Հանրապետության քննչական կոմիտեին հանձնված՝ Երևան քաղաքի Գարեգին Նժդեհի 27 հասցեում գտնվող մասնաշենքի վերակառուցման նախագիծ	ՓՈՒԼ	ԹԵՐԹ	ԹԵՐԹԵՐ
ԿՈՆՍՏՐՈՒԿՏՈՐ	Յ. ՄԵՍՐՈՊՅԱՆ		ԿՈՆՍՏՐՈՒԿՏՈՐԱԿԱՆ ՄԱՍ	ԱՆ	Կ-2
		ՀԻՄՔԵՐԻ ՀԱՏԱԿԱԳԻԾ Մ 1:100	«ՍԱՐԳԻՍ ԵՎ ՄԱՐԻԱՆՆԱ» ՍՊԸ		