
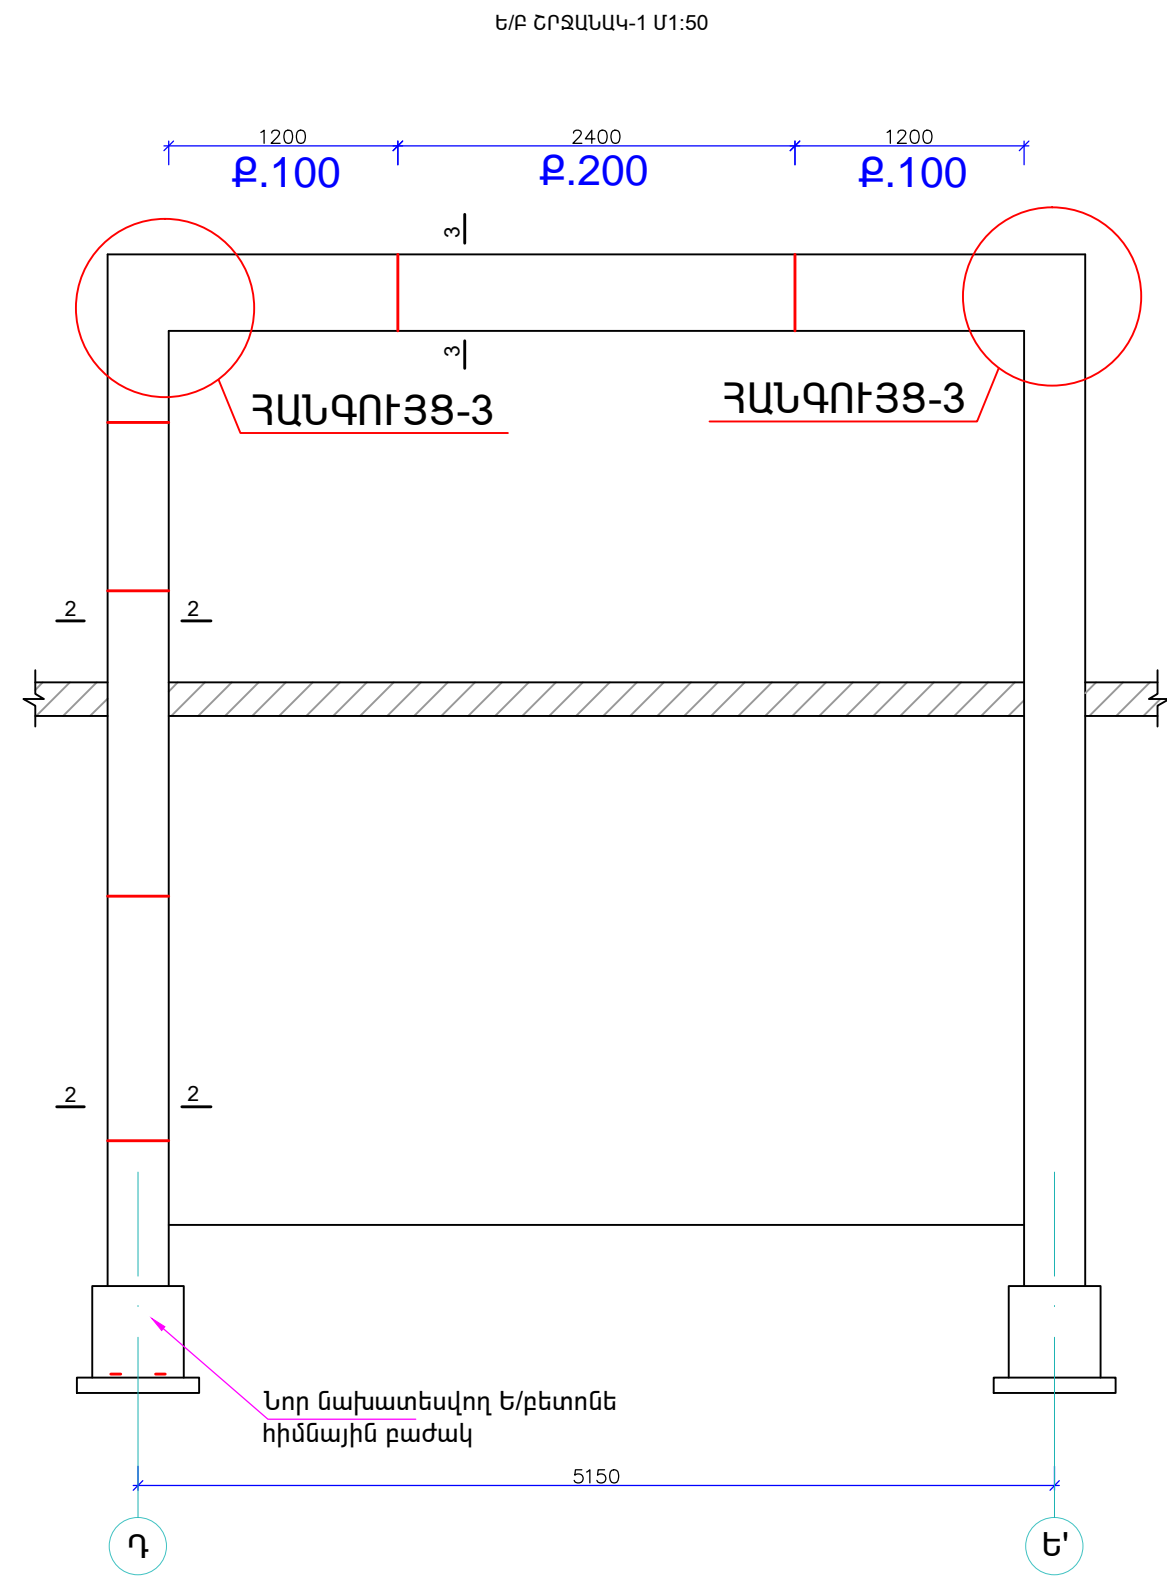


ԿՈՆՍՏՐՈՒԿՏԻՎ ԷԼԵՄԵՆՏՆԵՐԻ ՄԱՍՆԱԳԻՐ ՄԵՎ ԷԼԵՄԵՆՏԻ ՀԱՍԱՐ

ՁՊ N	ԵԿԱՍ ԿՈՒՄ	ԱՆՎԱՆՈՒՄ	ՔԱՆ. ՀԱՏ	ԵՐԿԱՐ ՄԱ	n x L Մ	ԾԱՆՈՒԹԻ ԹՅՈՒՆ
1	2	3	4	5	6	7
Ե/Ք ՀԻՄՆԱՅԻՆ ՀԵԾԱՆ-1 ( x 4 )						
1		Փ18A500c	Σ L=41.6մ	-	-	41.6 83.2
2		Փ12A500c	Σ L=10.4 մ	-	-	10.4 9.30
3		Փ8Ac ρ. 150	L=1900	70	1900	133 52.6
4		Փ8Ac ρ. 200	L=650	26	650	16.9 6.7
ԲԵՏՈՆ B20 V=1.56 մ³						
Ե/Ք ՀԻՄՆԱՅԻՆ ՀԵԾԱՆ-2 ( x 6 )						
1		Փ18A500c	L=44 մ	-	-	44 88.0
2		Փ12A500c	L=11.0 մ	-	-	11.0 9.80
3		Փ8Ac ρ. 150	L=1900	74	1900	140.6 55.6
4		Փ8Ac ρ. 200	L=650	28	650	18.2 7.2
ԲԵՏՈՆ B20 V=1.65 մ³						
Ե/Ք ՀԻՄՆԱՅԻՆ ՀԵԾԱՆ-3 ( x 2 )						
1		Փ18A500c	L=92.8 մ	-	-	92.8 185.5
2		Փ12A500c	L=23.2 մ	-	-	23.2 20.6
3		Փ8Ac ρ. 150	L=1900	156	1900	296.4 117.2
4		Փ8Ac ρ. 200	L=650	58	650	37.7 14.9
ԲԵՏՈՆ B20 V=3.5 մ³						
ԱԴ-1		Փ12A500c	L=1330	8	1350	10.64 9.45
ԱԴ-2		Փ12A500c	L=2450	4	2450	9.8 8.7

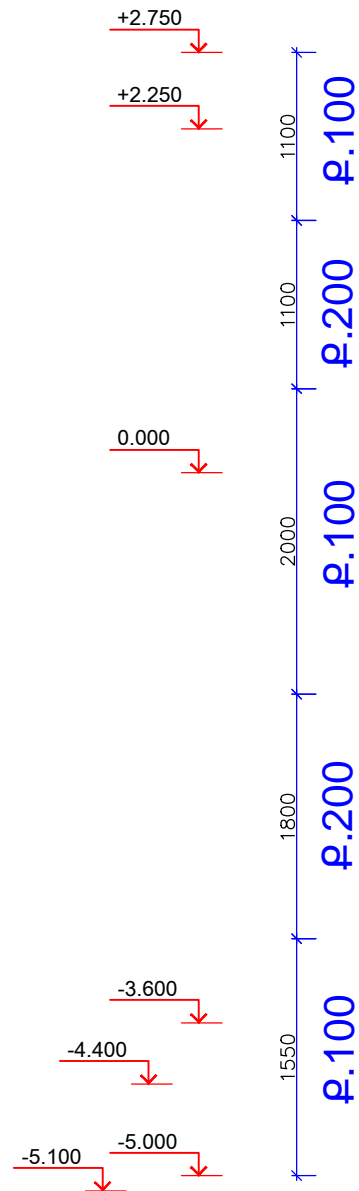

ՏՆՕՐԵՆ	Ն. ՍԱՐԳՍՅԱՆ	Հայաստանի Հանրապետության քննչական կոմիտեին հանձնված՝ Երևան քաղաքի Գարեգին Նժդեհի 27 հասցեում գտնվող մասնաշենքի վերակառուցման նախագիծ	ՓՈՒԼ	ԹԵՐԹ	ԹԵՐԹԵՐ
ԿՈՆՍՏՐՈՒԿՏՈՐ	Հ. ՄԵՍՐՈՊՅԱՆ		ԿՈՆՍՏՐՈՒԿՏՈՐԱԿԱՆ ՄԱՍ	ԱՆ	Կ-4
		Ե/Ք շրջանակ-1 Մ 1:50	«ՍԱՐԳԻՍ ԵՎ ՄԱՐԻԱՆՆԱ» ՍՊԸ		