


Ե/Ք ՇՐՋԱՆԱԿ-2 Ս1:50

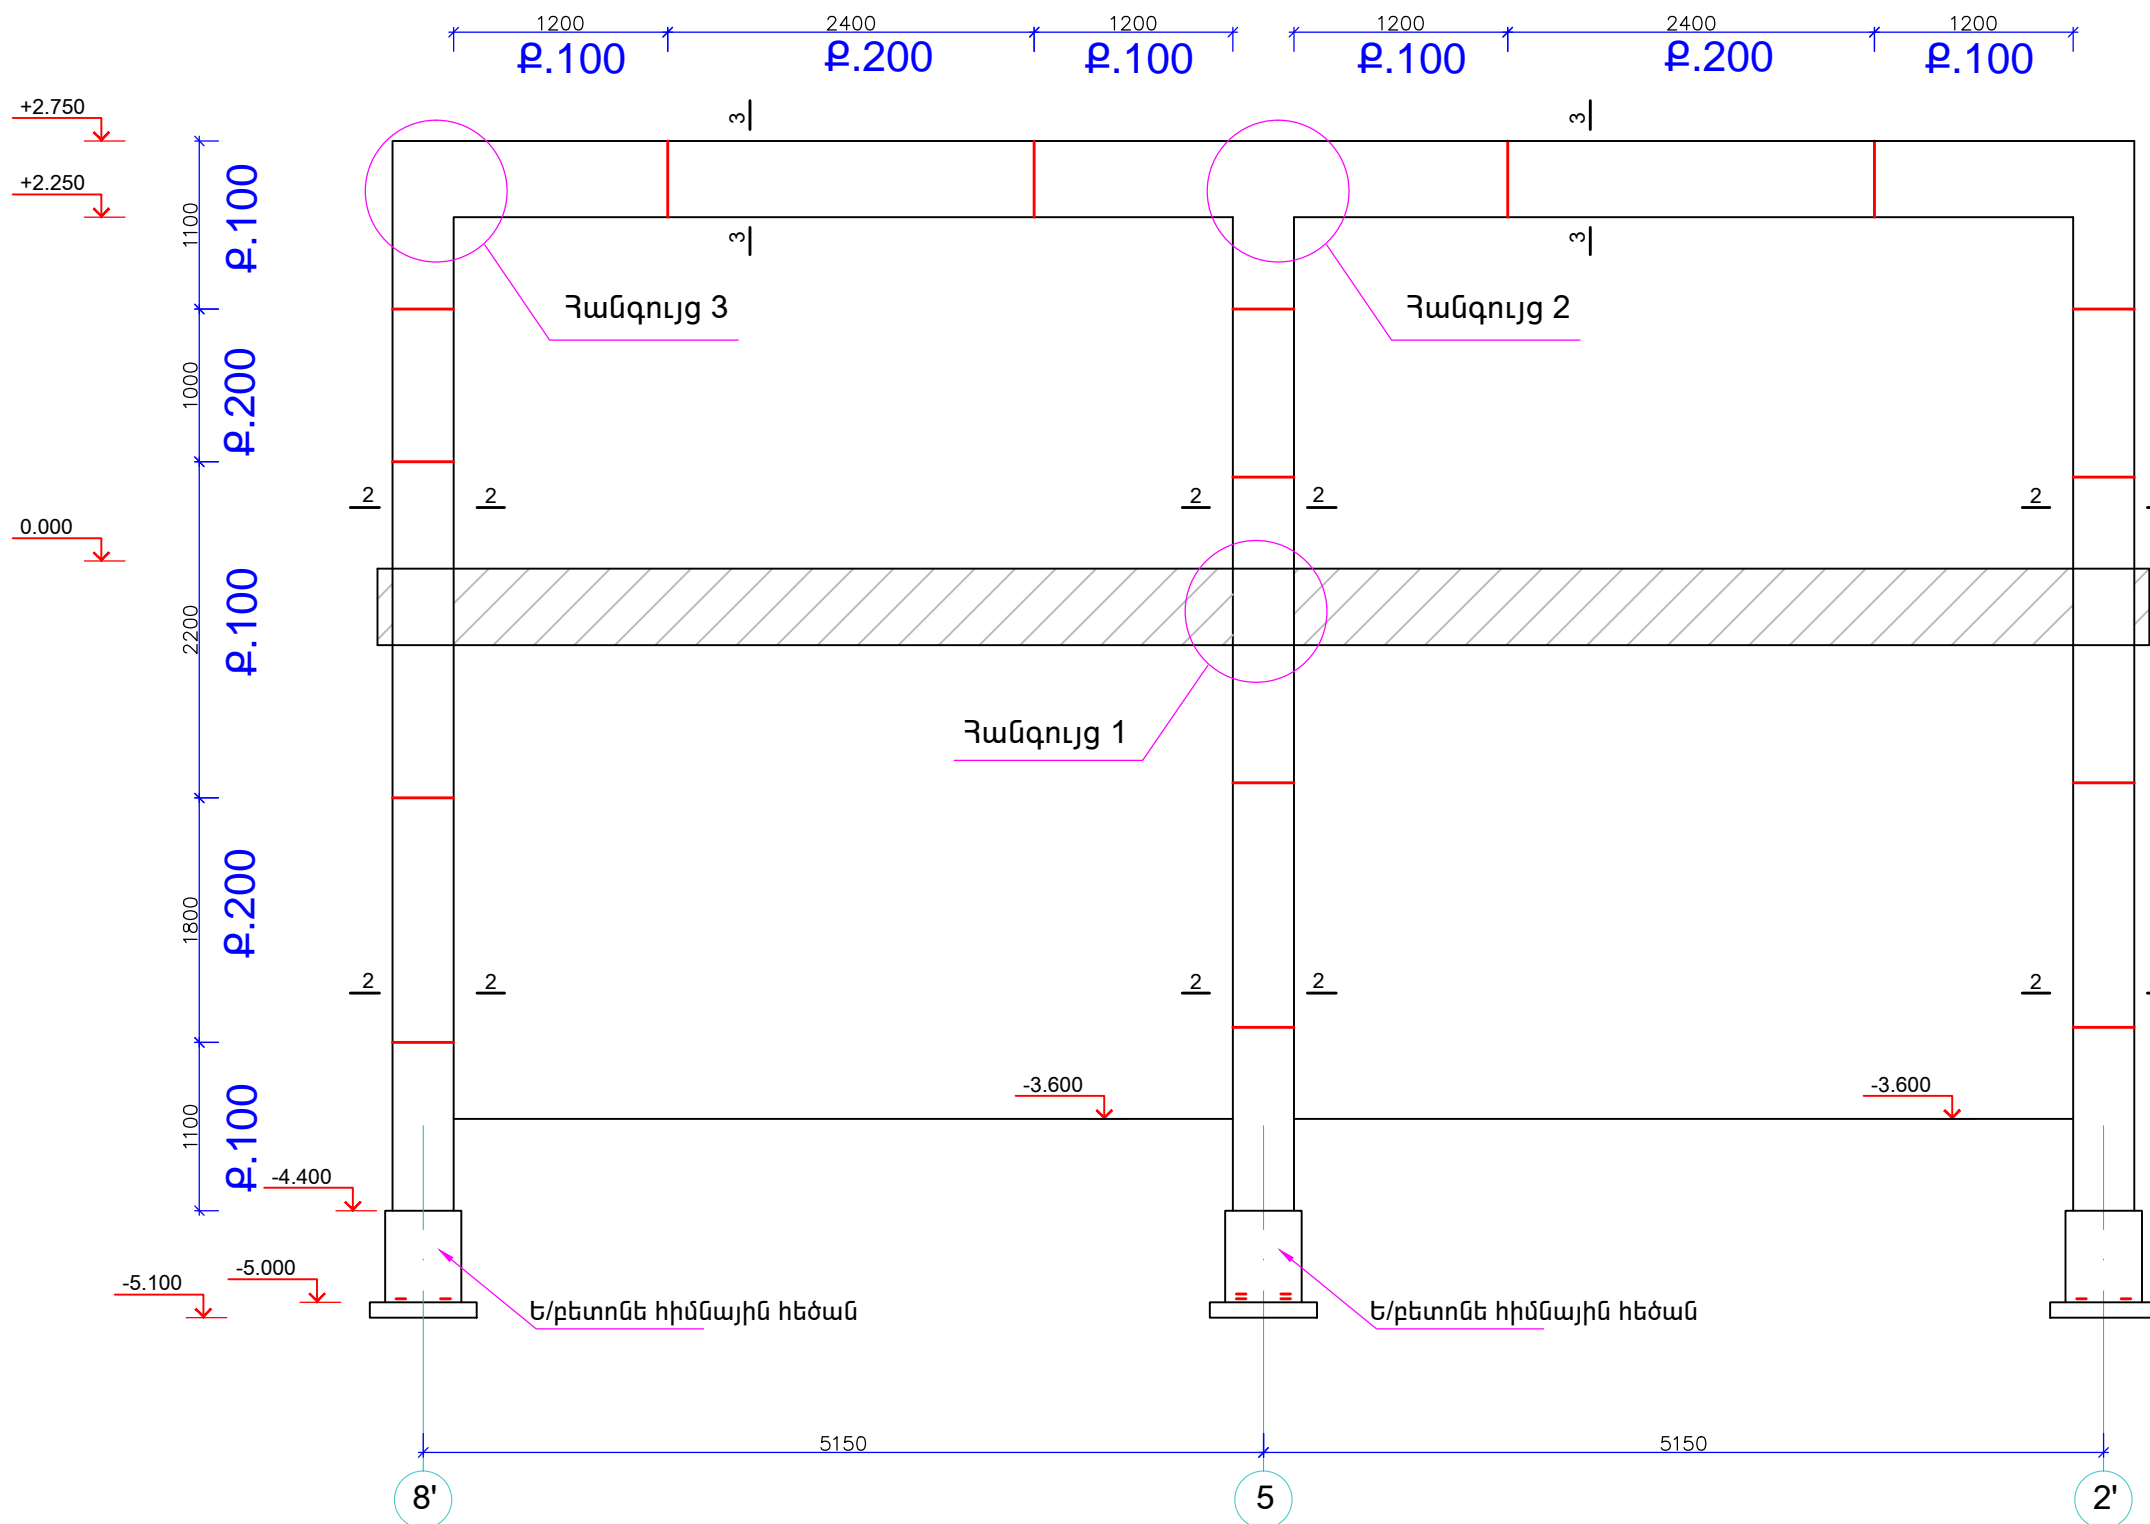

ԾԱՆՈԹՈՒԹՅՈՒՆ

1. ՍՈՒՅՆ ԹԵՐԹԸ ԴԻՏԵԼ Կ-3.4 ԹԵՐԹԵՐԻ ՀԵՏ ՀԱՄԱՏԵՂ:
2. ՍՅՈՒՆԵՐԻ ԵՐԿԱՅՆԱԿԱՆ ԱՄՐԱՆՆԵՐԸ ԵՌԱԿՑԵԼ ՎԱՆԱՅԻՆ ՏԻՊԻ ԵՌԱԿՑՈՒՄՈՎ, 42 ՏԻՊԻ ԷԼԵԿՏՐՈՂՈՎ:
3. ՇՐՋԱՆԱԿԻ ԵՐԿԱՅՆԱԿԱՆ ՉՈՂԵՐԸ ՊԱՅՄԱՆԱԿԱՆՈՐԵՆ ՑՈՒՅՑ ՉԵՆ ՏՐՎԱԾ:
4. ՀԵԾԱՆՆԵՐԻ ԵՎ ՀԻՄՆԱՅԻՆ ԲԱԶՄԱԿՆԵՐԻ ՄԱՍՆԱԿԻ ՔԱՆԴԱՆ ԱՇԽԱՏԱՆՔՆԵՐԸ ԻՐԱԿԱՆԱՑՆԵԼ ՀԱՏՎԱԾԱԲԱՐ

ՏՆՕՐԵՆ	Ն. ՍԱՐԳՍՅԱՆ	Հայաստանի Հանրապետության քննչական կոմիտեին հանձնված՝ Երևան քաղաքի Գարեգին Նժդեհի 27 հասցեում գտնվող մասնաշենքի վերակառուցման նախագիծ	ՓՈՒԼ	ԹԵՐԹ	ԹԵՐԹԵՐ
ԿՈՆՍՏՐՈՒԿՏՈՐ	Հ. ՄԵՍՐՈՊՅԱՆ		ԿՈՆՍՏՐՈՒԿՏՈՐԱԿԱՆ ՄԱՍ	ԱՆ	Կ-5
		Ե/ք շրջանակ-2 Ս 1:50	«ՍԱՐԳԻՍ ԵՎ ՄԱՐԻԱՆՆԱ» ՍՊԸ		