


Ե/Բ ԾԱԾԿԻ ՀԱՏԱԿԱԳԻԾ +2.80 միշում Մ1:100

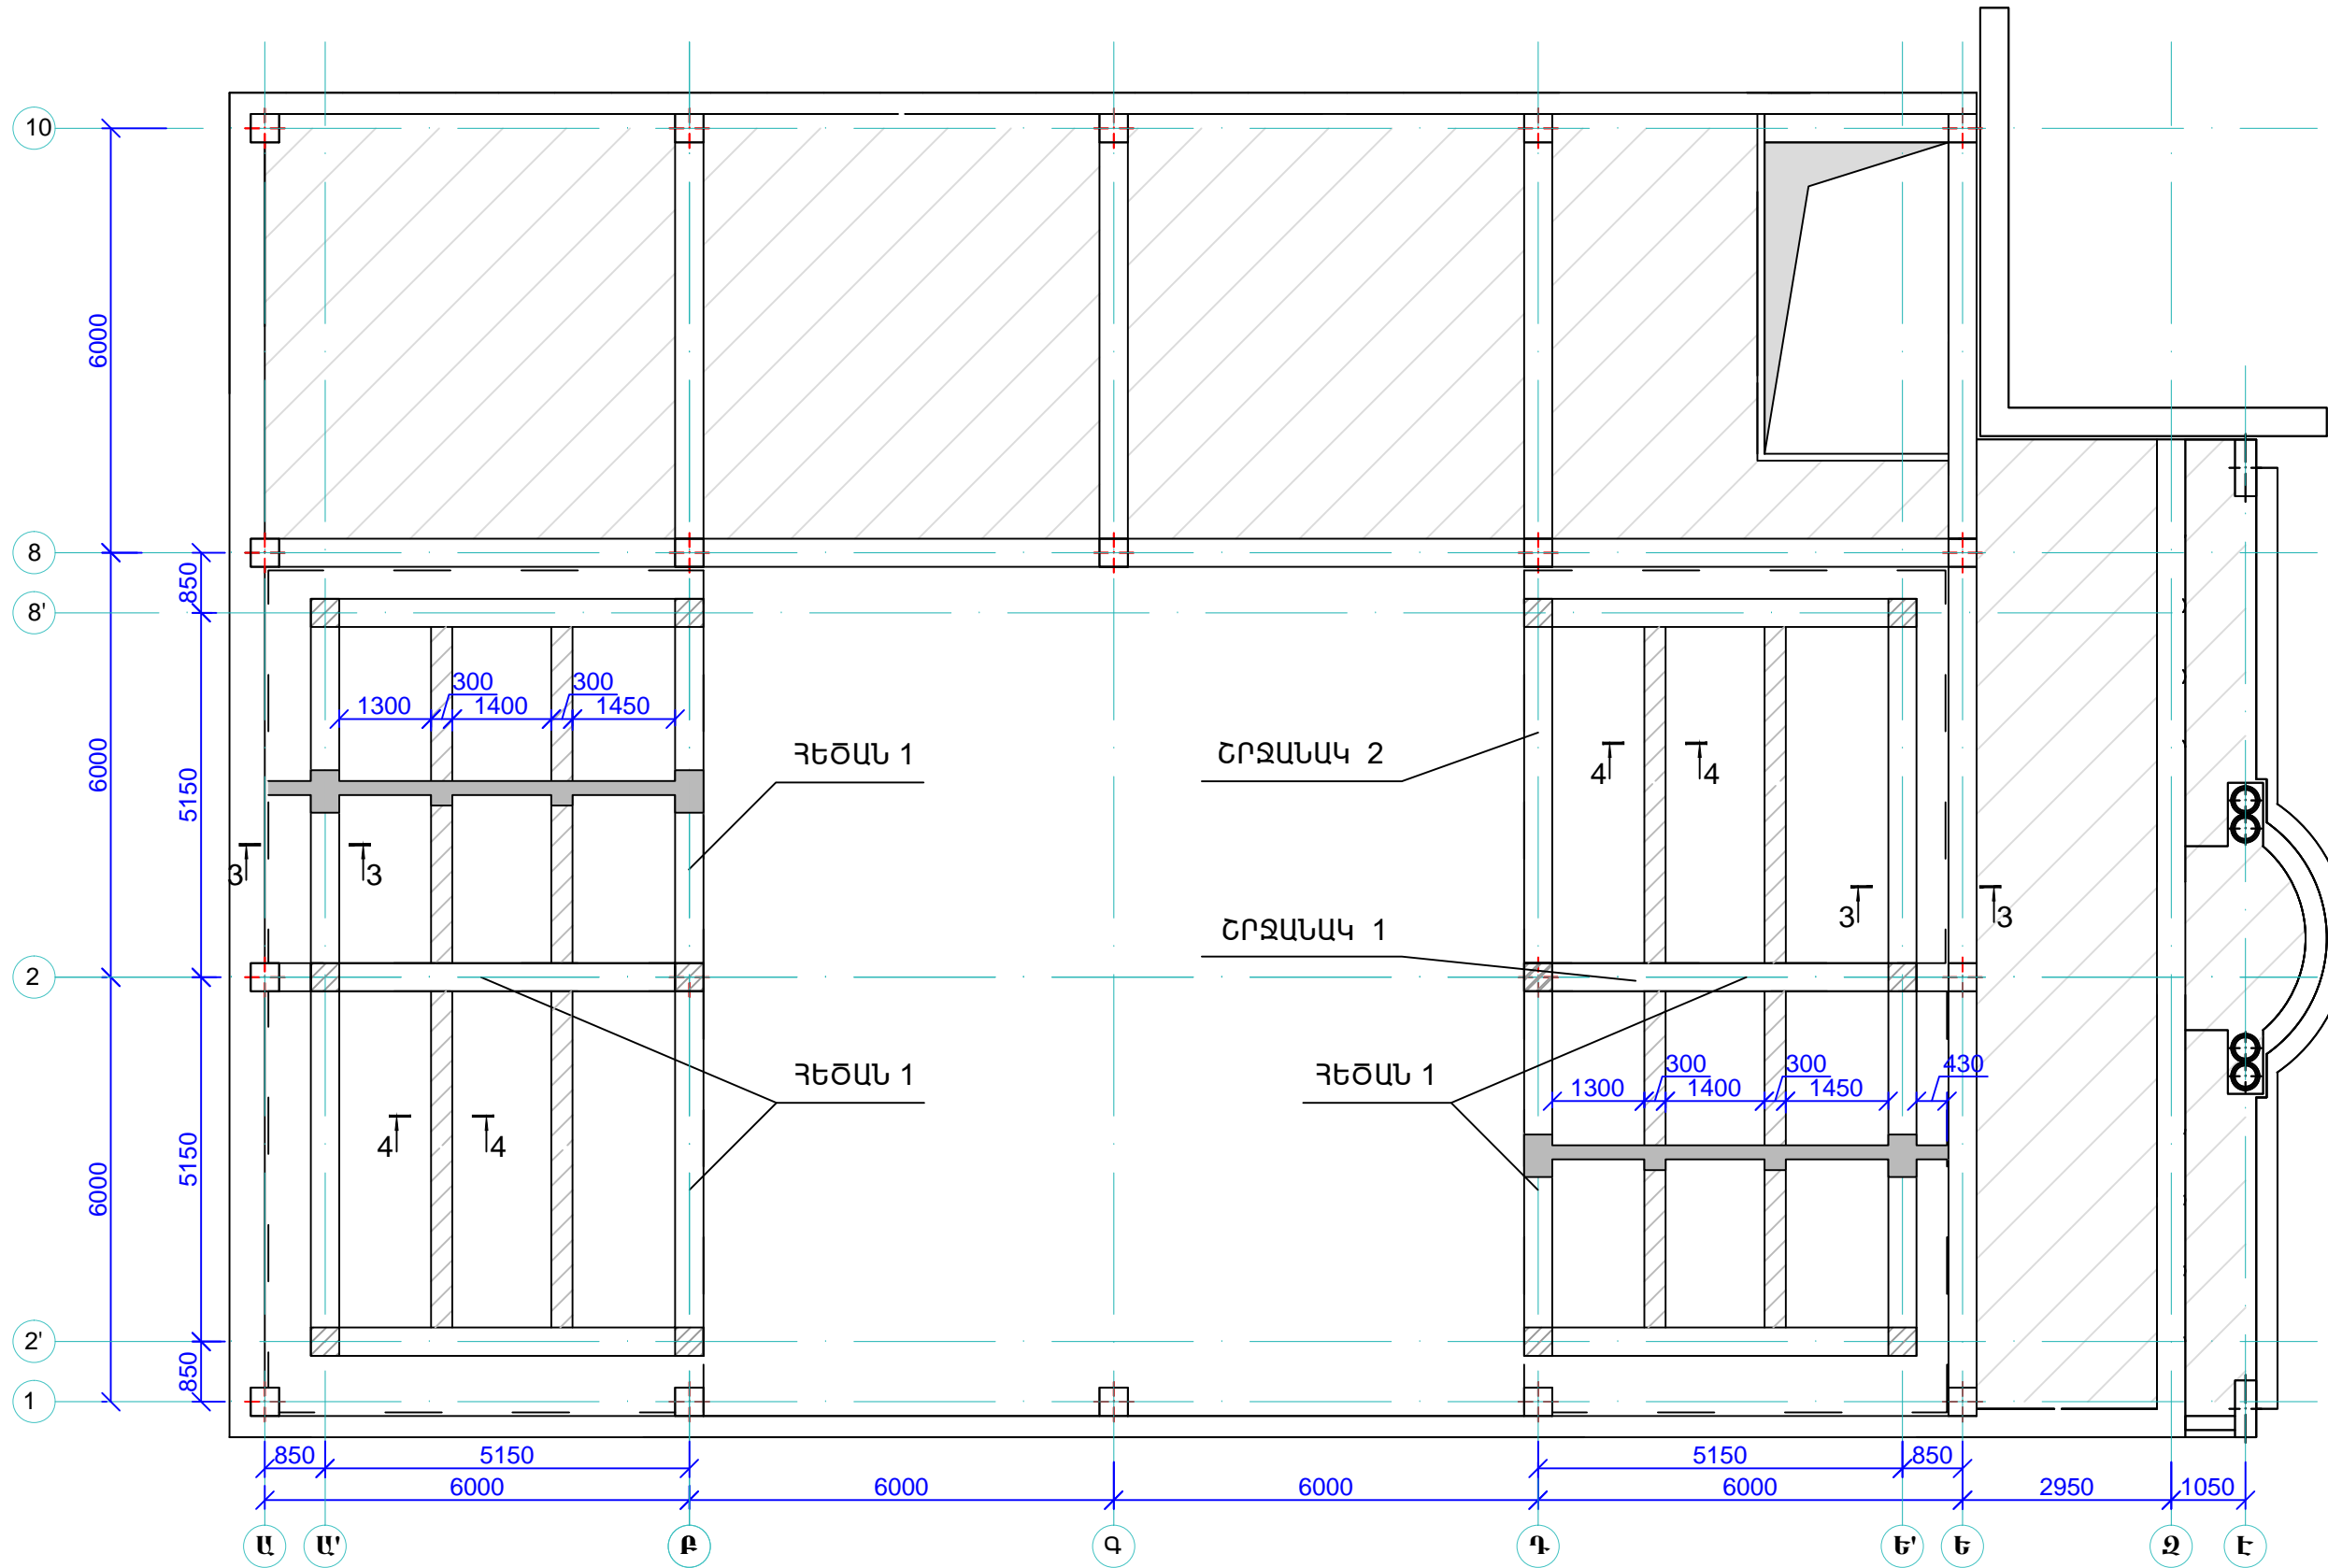

ԾԱՆՈԹՈՒԹՅՈՒՆ

1. ՍՈՒՅՆ ԹԵՐԹԸ ԴԻՏԵԼ Կ-8 ԹԵՐԹԻ ՀԵՏ ՀԱՍՏԵՂ:
2. ԱՅՈՒՆԵՐԻ ԵՐԿԱՅՆԱԿԱՆ ԱՄՐԱՆՆԵՐԸ ԵՌԱԿՑԵԼ ՎԱՆԱՅԻՆ ՏԻՊԻ ԵՌԱԿՑՈՒՄՈՎ, 42 ՏԻՊԻ ԷԼԵԿՏՐՈՂՈՎ:
3. ՇՐՋԱՆԱԿԻ ԵՐԿԱՅՆԱԿԱՆ ՁՈՂԵՐԸ ՊԱՅՄԱՆԱԿԱՆՈՒԹԵՆ ՑՈՒՅՑ ԶԵՆ ՏՐՎԱԾ:

ՏՆՕՐԵՆ	Ն. ԱՍՐԳԱՅԱՆ	Հայաստանի Հանրապետության քննչական կոմիտեին հանձնված՝ Երևան քաղաքի Քարեզին Նժդեհի 27 հասցեում գտնվող մասնաշենքի վերակառուցման նախագիծ	ՓՈՒԼ	ԹԵՐԹ	ԹԵՐԹԵՐ
ԿՈՆՍՏՐՈՒԿՏՈՐ	Հ. ՄԵՍՐՈՂՅԱՆ		ԿՈՆՍՏՐՈՒԿՏՈՐԱԿԱՆ ՄԱՍ	ԱՆ	Կ-7
		Ե/Բ ԾԱԾԿԻ ՀԱՏԱԿԱԳԻԾ Մ1:100	«ՍԱՐԳԻՍ ԵՎ ՄԱՐԻԱՆՆԱ» ՍՊԸ		