


ԵՐԿՐՈՐԴ ԶԱՐԿԻ ԶԱՏԱԿԱԳԻԾ Մ : 1-100

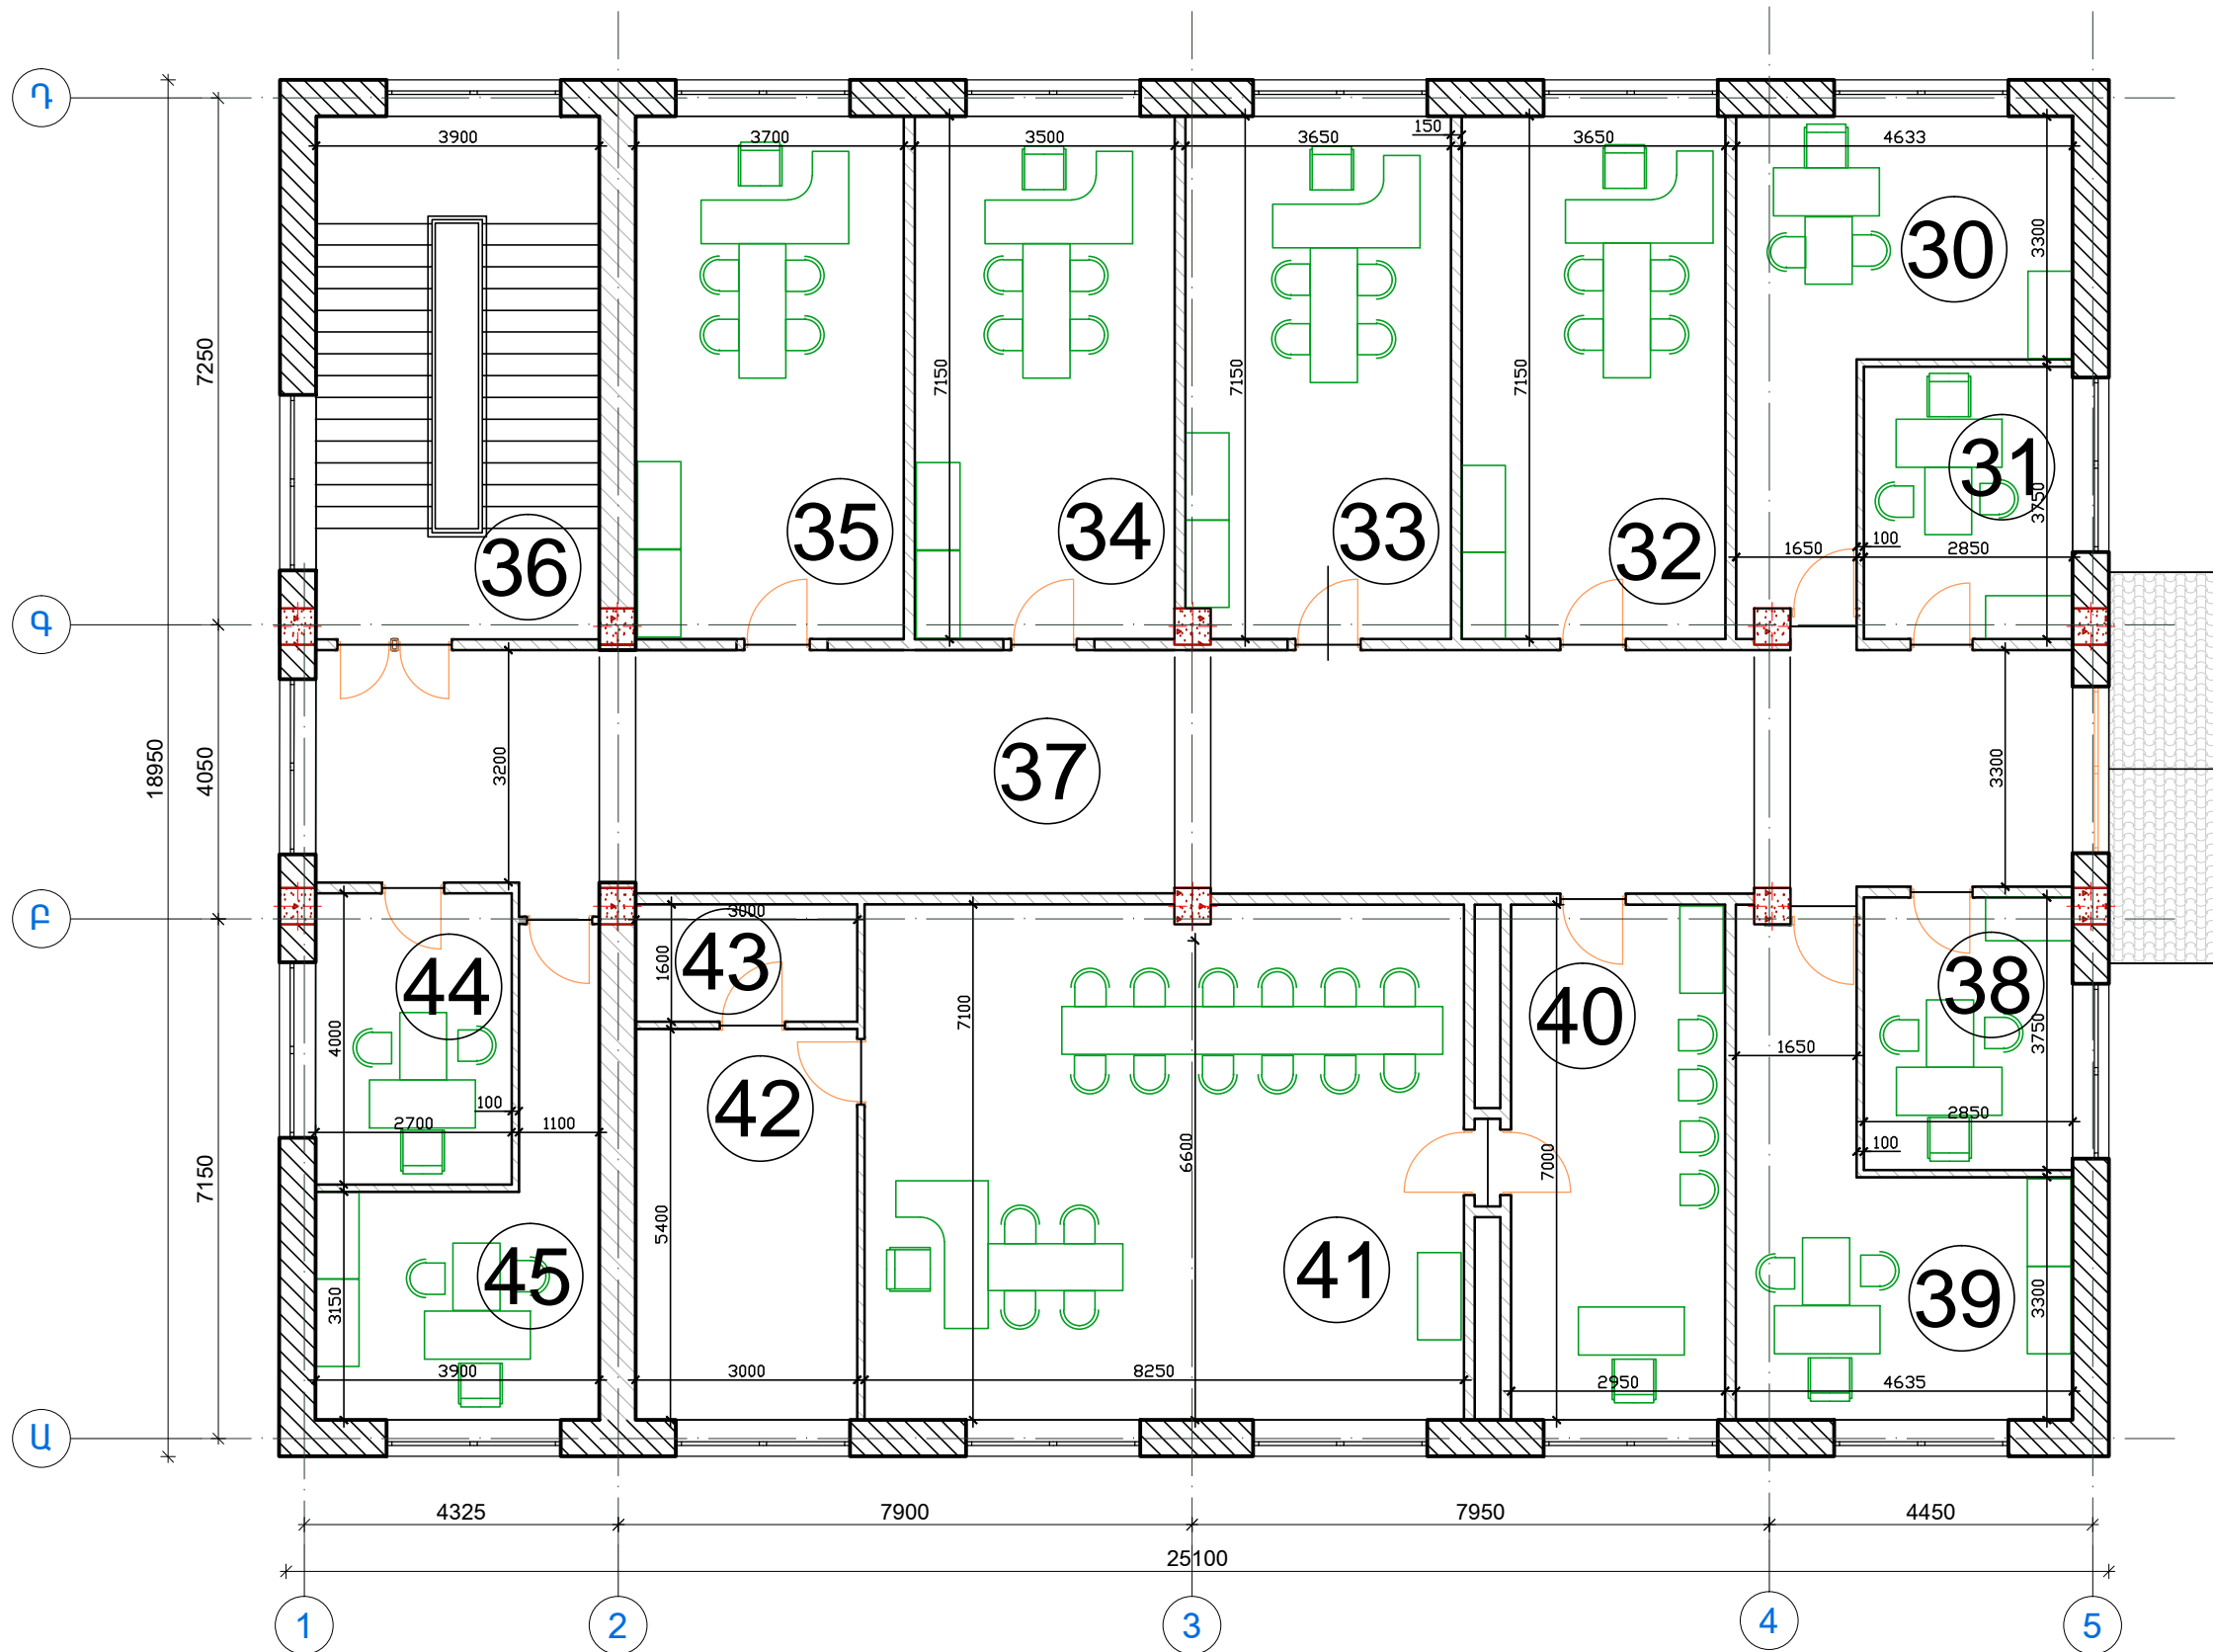

ՏՆՕՐԵՆ	Ս. ՄԱՐԳԱՐՅԱՆ	<i>Signature</i>	ԵՐԵՎԱՆԻ ԲԱՐՍԵՂՅԱՆ ԱԶՆԱՏՈՒԹՅԱՆ ՊՈՂՈՏԱ 26 ԶԱՍԵՏՈՒՄ ԳՏԵՎՈՂ ՄԱՍՆԱՇՇԵՆՔԻ ԿԵՐԱԿԱՌՈՒՑՈՒՄ		
			ՓՈՒԼ	ԹԵՐԹ	ԹԵՐԹԵՐ
			ԵՇ	9	21
			ԵՐԿՐՈՐԴ ԶԱՐԿԻ ԶԱՏԱԿԱԳԻԾ Մ : 1-100 "ԲԱԳԱՐԱՆԻ ԲԱՐԻՔ" ՓԲԸ		