

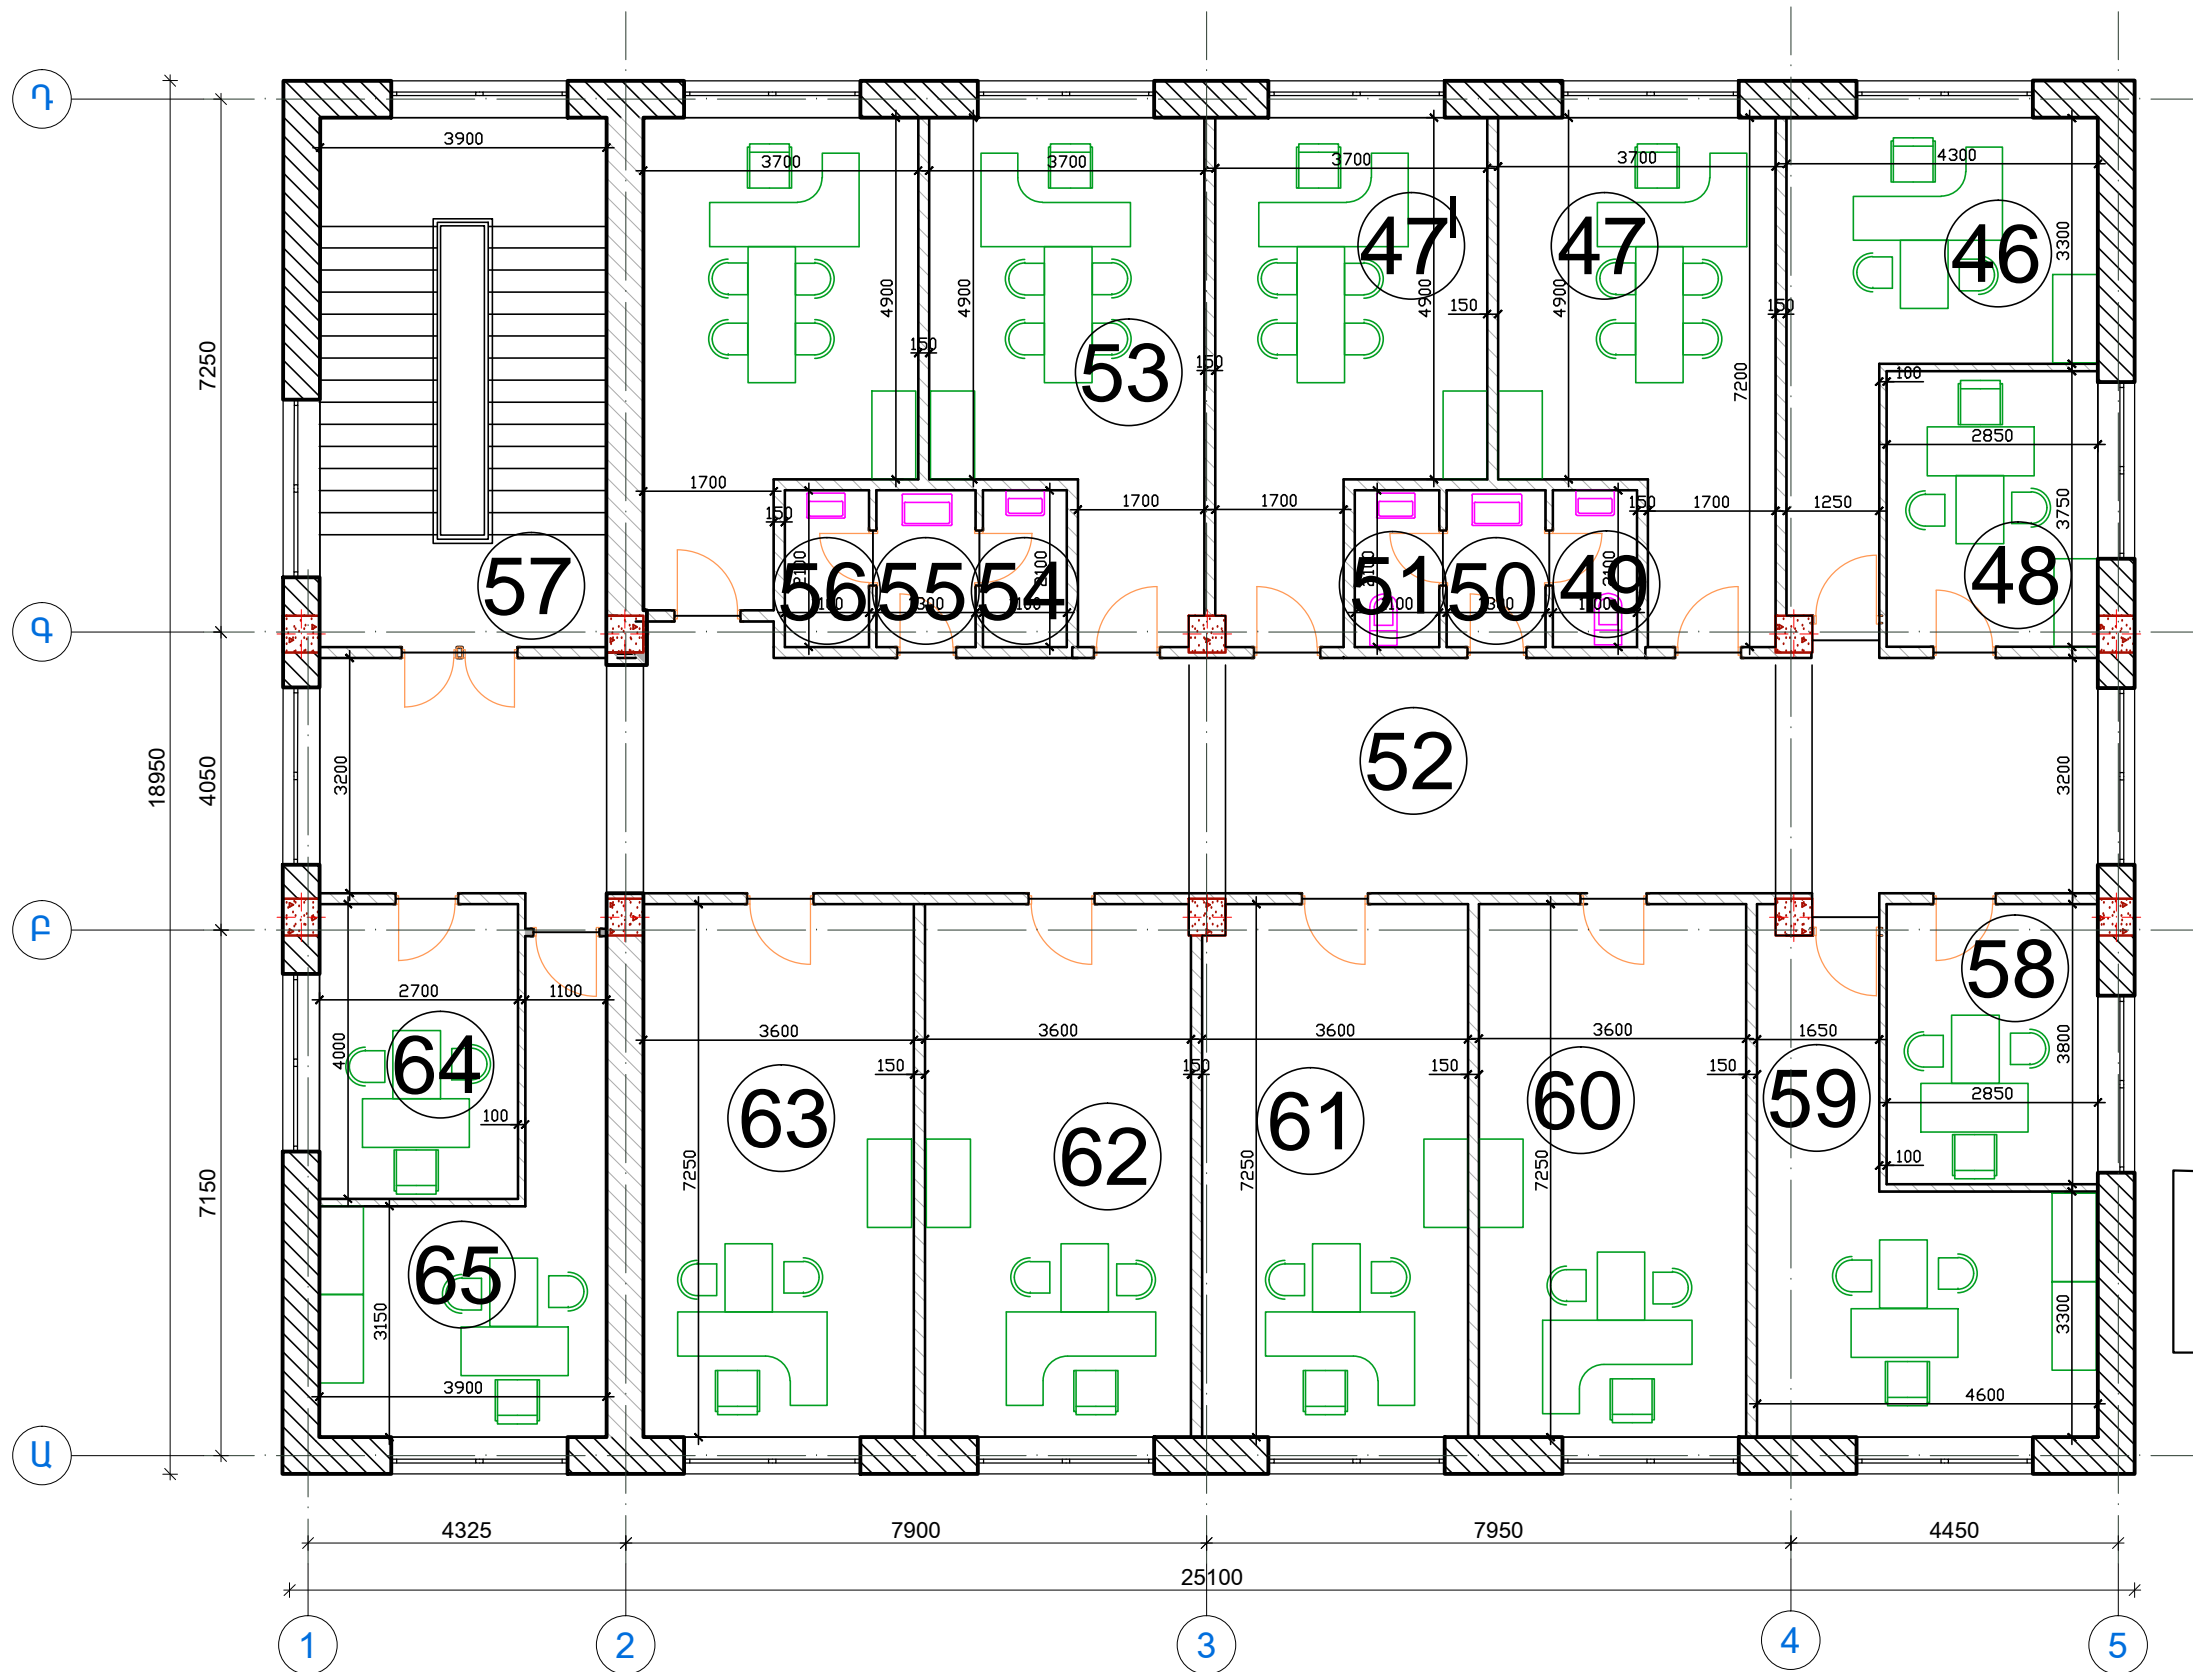


ԵՐՐՈՐԴ ԶԱՐԿԻ ԶԱՏԱԿԱԳԻԾ Մ : 1-100

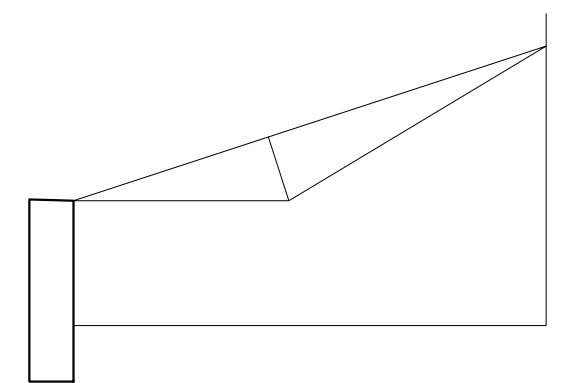

ԵՐՐՈՐԴ ԶԱՐԿԻ
ԶԱՏԱԿԱԳԻԾ Մ : 1-100

 

ՏՆՕՐԵՆ	Ս. ՄԱՐԳԱՐՅԱՆ	<i>Signature</i>	ԵՐԵՎԱՆ ԲԱՐՍԵՐԻ ԱԶԱՏՈՒԹՅԱՆ ՊՈՂՈՏԱ 26 ԶԱՍԵՆՈՒՄ ԳՏԵՎՈՂ ՄԱՍՆԱՇՇԵՆՔԻ ԿԵՐԱԿԱՌՈՒՑՈՒՄ		
			ՓՈՒԼ	ԹԵՐԹ	ԹԵՐԹԵՐ
			60	10	21
			ԵՐՐՈՐԴ ԶԱՐԿԻ ԶԱՏԱԿԱԳԻԾ Մ : 1-100 "ԲԱԳԱՐԱՆԻ ԲԱՐԻՔ" ՓԲԸ		