



ՏԱՆԻՔԻ ՀԱՏԱԿԱԳԻԾ Մ : 1-100

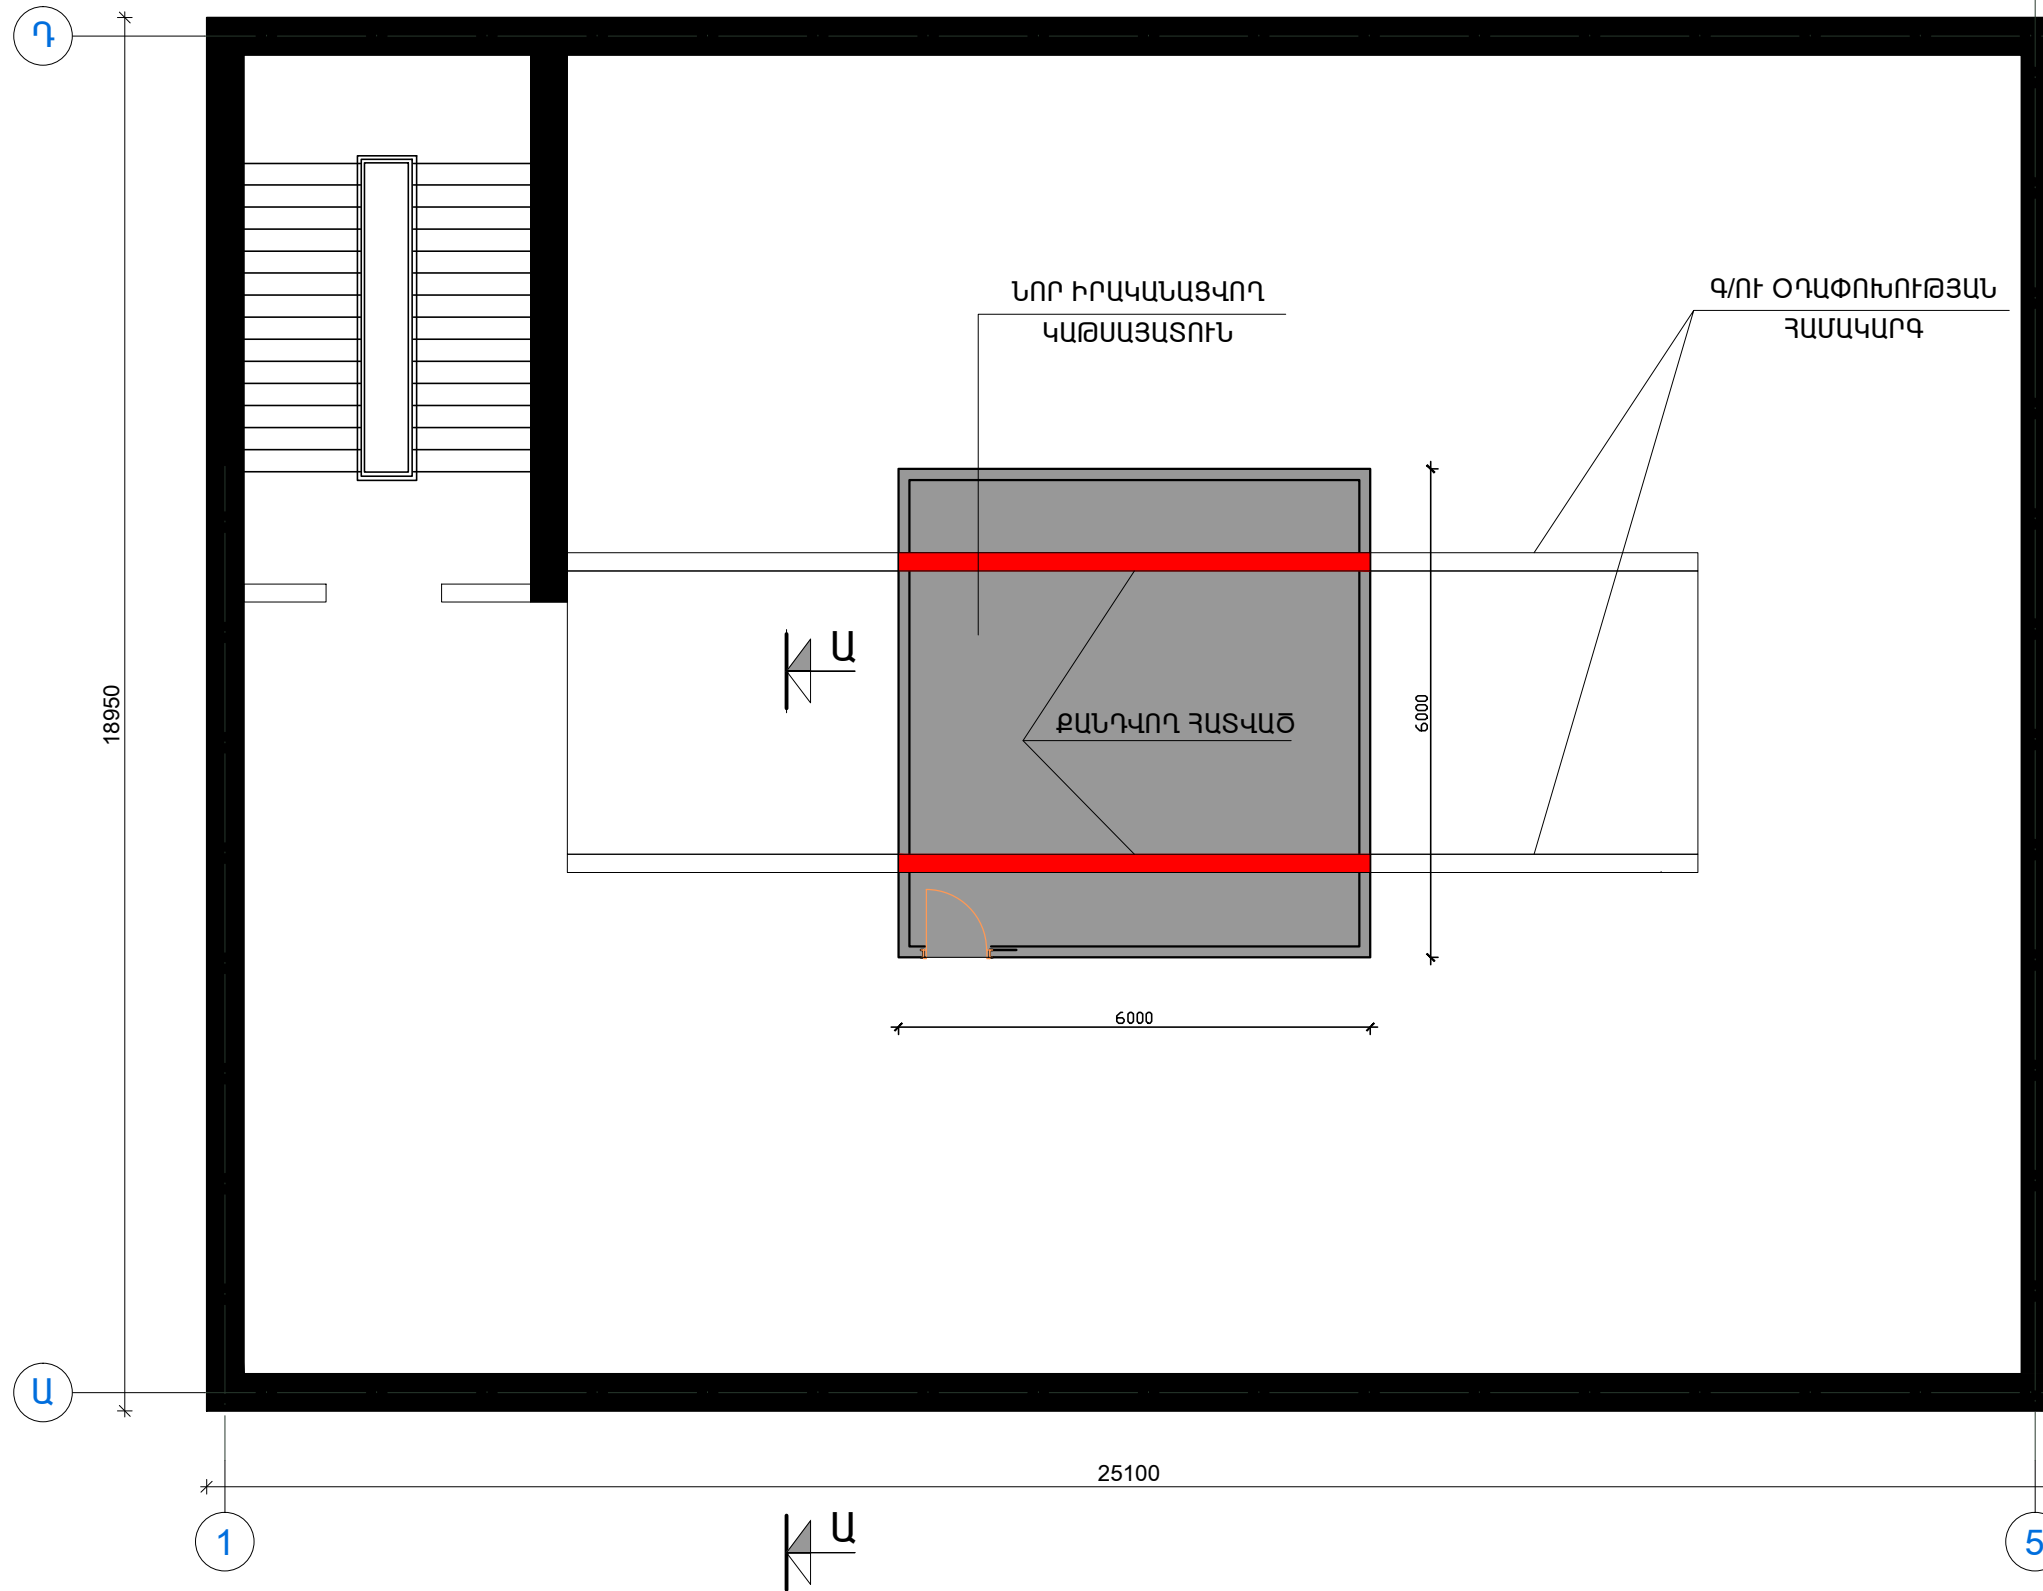

ԿՏՐՎԱԾՔ Ա-Ա Մ : 1-100

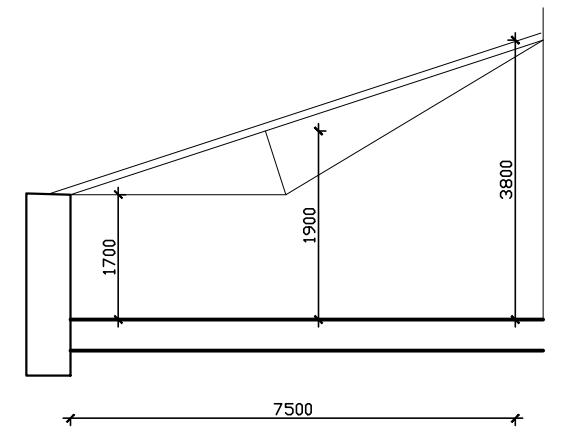

ՏՆՕՐԵՆ	Ս. ՄԱՐԳԱՐՅԱՆ	<i>Signature</i>	ԵՐԵՎԱՆ ՔԱՂԱՔԻ ԱԶԱՏՈՒԹՅԱՆ ՊՈՂՈՏԱ 26 ՀԱՍՑԵՈՒՄ ԳՏՆՎՈՂ ՄԱՍՆԱՇԵՆՔԻ ԿԵՐԱԿԱՌՈՒՑՈՒՄ			
			ՃԱՐՏԱՐԱՊԵՏԱՇԻՆԱՐԱՐԱԿԱՆ ՄԱՍ	ՓՈՒԼ	ԹԵՐԹ	ԹԵՐԹԵՐ
			ՏԱՆԻՔԻ ՀԱՏԱԿԱԳԻԾ Մ : 1-100	ՃՇ	11	21
			ԿՏՐՎԱԾՔ Ա-Ա Մ : 1-100	"ԲԱԳԱՐԱՆԻ ԲԱՐԻՔ" ՓԲԸ		